


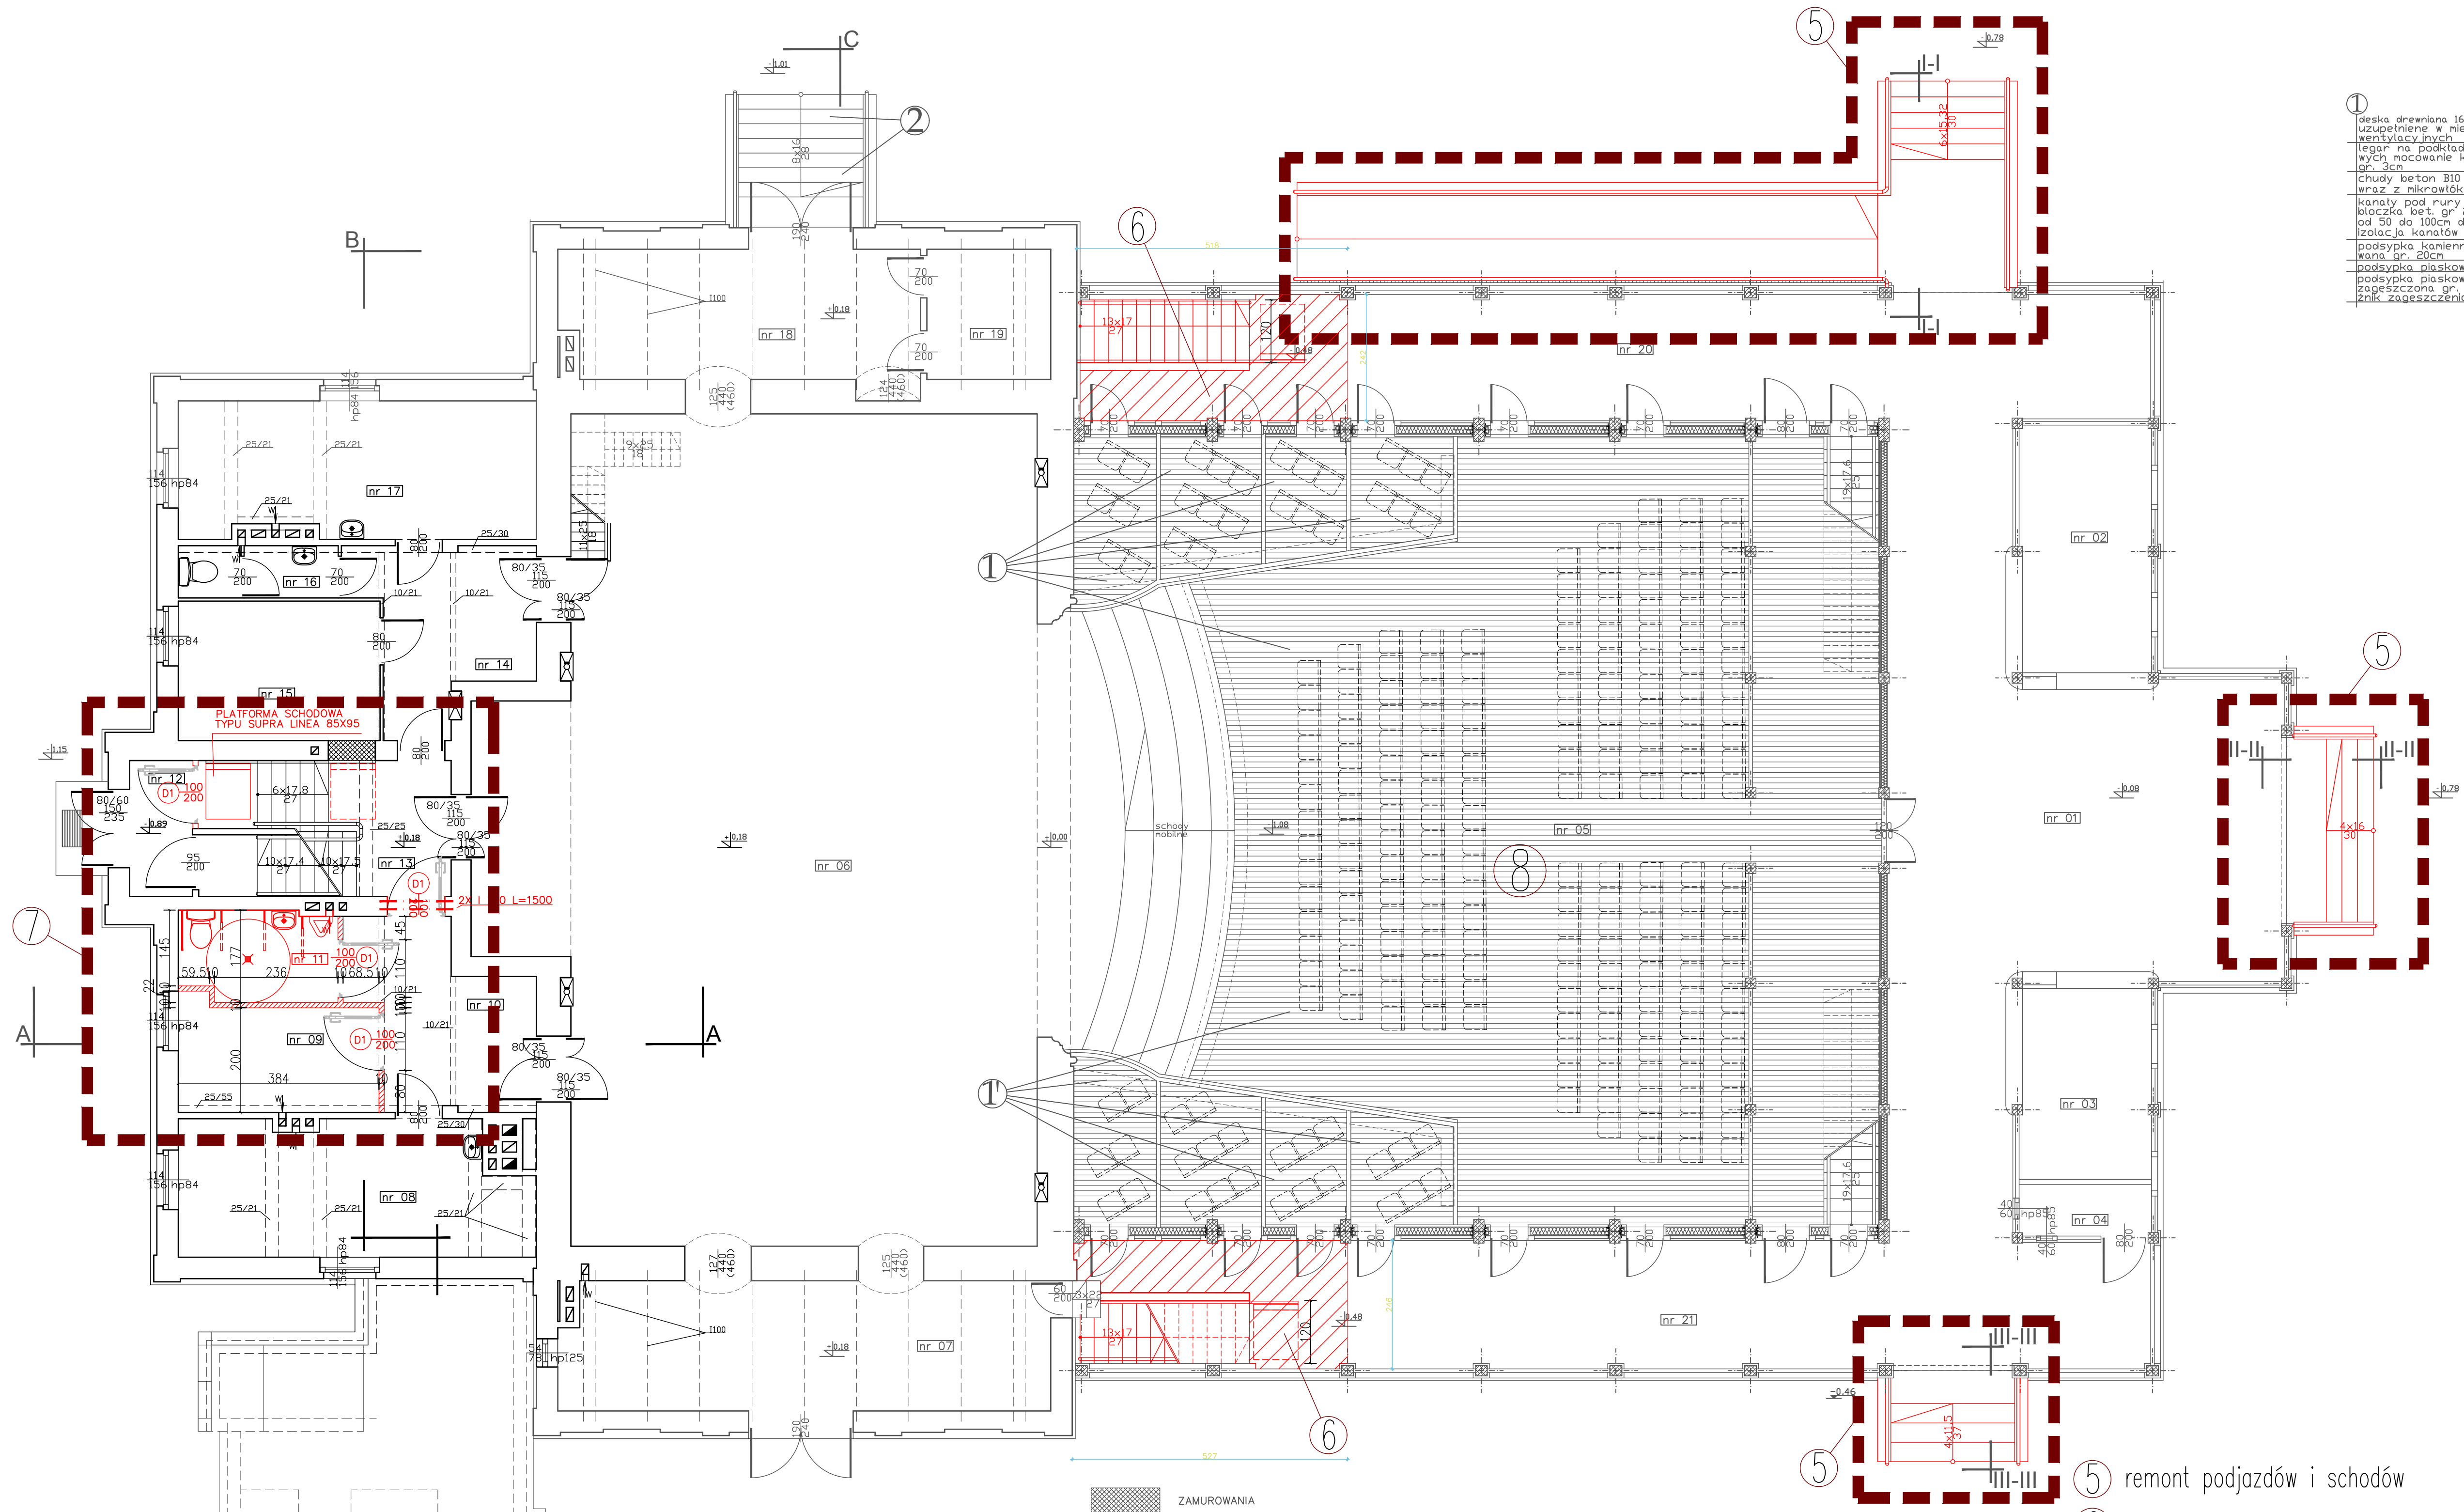

- ① deska drewniana 160x32x2400  
uzupełnienie w miejscach kanałów  
wentylacyjnych  
legar na podkładach gumo-  
wych mocowanie katownikien  
gr. 3cm  
chudy beton B10 gr. 10cm  
wraz z mikrowłóknami  
kanały pod rury wentylacji z  
blozka bet. gr. 25cm o głębokości  
od 50 do 100cm dodatkowo  
izolacja kanałów wełna 10 cm  
podsyпка kamienno stabiliza-  
cyjna gr. 20cm  
podsyпка płaskowa gr. 40cm  
podsyпка płaskowa-żwirowa  
zagręszczona gr. 40cm, wska-  
znie zagęszczania 100/2-0,8



- ⑤ remont podjazdów i schodów  
⑥ remont posadzki z płytki ceramiczna  
⑦ remont wc, komunikacji  
⑧ demontaż i montaż desek  
drewnianych gr. 32mm

nr 01	foyer	nr 08	garderoba	nr 15	pom. biurowe
66,82m <sup>2</sup>	plytka	16,80m <sup>2</sup>	pcw	10,30m <sup>2</sup>	pcw
	terakota				
nr 02	szatnia	nr 09	garderoba	nr 16	wc
11,80m <sup>2</sup>	plytka	7,8m <sup>2</sup>	pcw	3,05m <sup>2</sup>	terakota
	terakota				
nr 03	szatnia	nr 10	korytarz	nr 17	garderoba
9,06m <sup>2</sup>	plytka	9,88m <sup>2</sup>	lastrico	17,65m <sup>2</sup>	pcw
	terakota				
nr 04	kasa	nr 11	wc	nr 18	kieszeń boczna
2,48m <sup>2</sup>	plytka	5,1m <sup>2</sup>	terakota	17,38m <sup>2</sup>	lastrico
	terakota				
nr 05	widownia	nr 12	wejście	nr 19	byrstorownia
225,62m <sup>2</sup>	deska	3,12m <sup>2</sup>	lastrico	5,90m <sup>2</sup>	lastrico
	drewniana				
nr 06	scena	nr 13	komunikacja/	nr 20	komunikacja
151,35m <sup>2</sup>	deska	12,32m <sup>2</sup>	kl.schodowa	49,81m <sup>2</sup>	plytka
			lastrico		terakota
nr 07	kieszeń boczna	nr 14	korytarz	nr 21	komunikacja
23,10m <sup>2</sup>	lastrico	9,83m <sup>2</sup>	lastrico	49,81m <sup>2</sup>	plytka
					terakota

ZAKRES PLANOWANEGO REMONTU

PRACOWNIA ARCHITEKTONICZNA  
ARCHI-SIZE  
JAKUB KACZOROWSKI  
TEL. 501-53-66-37  
WŁOCŁAWEK 87-800  
UL. KALISKA 90/69

INWESTOR:  
GMINA MIEJSKA CIECHOŃCEK  
UL. KOPERNIKA 19 87-720 CIECHOŃCEK  
ADRES INWESTYCJI:  
87-720 CIECHOŃCEK UL. KOPERNIKA 3  
DZ NR 740/1 OBR 0001 CIECHOŃCEK  
TEMAT:  
REMONT  
TEATRU LETNIEGO  
W CIECHOŃCEKU

FAZA  
PROJEKT BUDOWLANY

BRANŻA:  
ARCHITEKTURA

PROJEKTOWAŁ mgr inż. arch.  
Włodzisław Wójcik nr upraw.  
Kujawsko Pomorskiej Rady Architektów  
pod numerem Kp-0178 podpis

SPRAWDZAJĄCY mgr inż. arch. Wiesław  
Zurawski uprawnienia budowlane do  
projektowania bez ograniczeń w spe-  
cjalności architektonicznej oraz spr-  
awd. i certyfik. budowlanego nr. 4610  
22.06.2016, architektów 90-0174

OPRACOWAŁ PRACOWNIA ARCHI-  
TEKTONICZNA ARCHI-SIZE  
mgr inż. arch. Jakub Kaczorowski  
podpis

TEMAT RYSUNKU: SKALA 1:100  
rzut portu

DATA: 05.09.2018  
RYSUNEK  
nr 02A