

## MAPA DO CELÓW PROJEKTOWYCH

Skala 1 : 500

Obręb: Ciechocinek 0001

Gmina: Ciechocinek 040102\_1

Powiat: aleksandrowski

Działka: 108/1

Rejestr: GN.Go.6640.1611.2019

Mapa aktualna w zakresie na dzień: 04.10.2019 r.

Wydruk mapy na dzień: 04.10.2019 r.

Układ współrzędnych: „2000 strefa 6”

Układ wysokościowy: „Kronsztadt 60”

## GEODETA

Miroslaw Kowalski  
Upr. Nr 15171

## GEODETA

Inż. Łukasz Tarzyński  
tel. 600-191-060

## Usługi Geodezyjno-Kartograficzne

T-GEO Łukasz Tarzyński

ul. Spółdzielcza 3/2, 87-720 Ciechocinek

NIP 891-159-03-41, Regon 341140004

tel. 600-191-060, e-mail: t\_geo@wp.pl

Zakres wkreślono linią przerywaną

Mapa d/c projektowych  
sporządzona została  
bez ustalania obciążeń  
służebnością gruntową

nie wyklucza się istnienia w terenie  
lanych – niż wykazanych na niniejszej  
mapie – urządzeń podziemnych, które nie  
były zgłoszone do inwentaryzacji lub  
o których brak jest informacji w insty-  
tucjach branżowych

Poświadczam, że niniejszy dokument został opracowany z wyniku prac  
geodezyjnych i kartograficznych, w których rezultaty zawiera operat  
techniczny wpisany do ewidencji materiałów państwowego zasobu  
geodezyjnego i kartograficznego.

Organ prowadzący państwowy zasób  
geodezyjny i kartograficznySTAROSTA  
ALEKSANDROWSKIIdentyfikator ewidencyjny materiału  
zasobu - operatu technicznego

P.0401. 2019.1472

Data wpisania operatu technicznego  
do ewidencji materiałów zasobu


21.10.2019

Imię, nazwisko i podpis osoby  
reprezentującej organ

s. 10. 2019

Jan Tarzyński

Geodeta

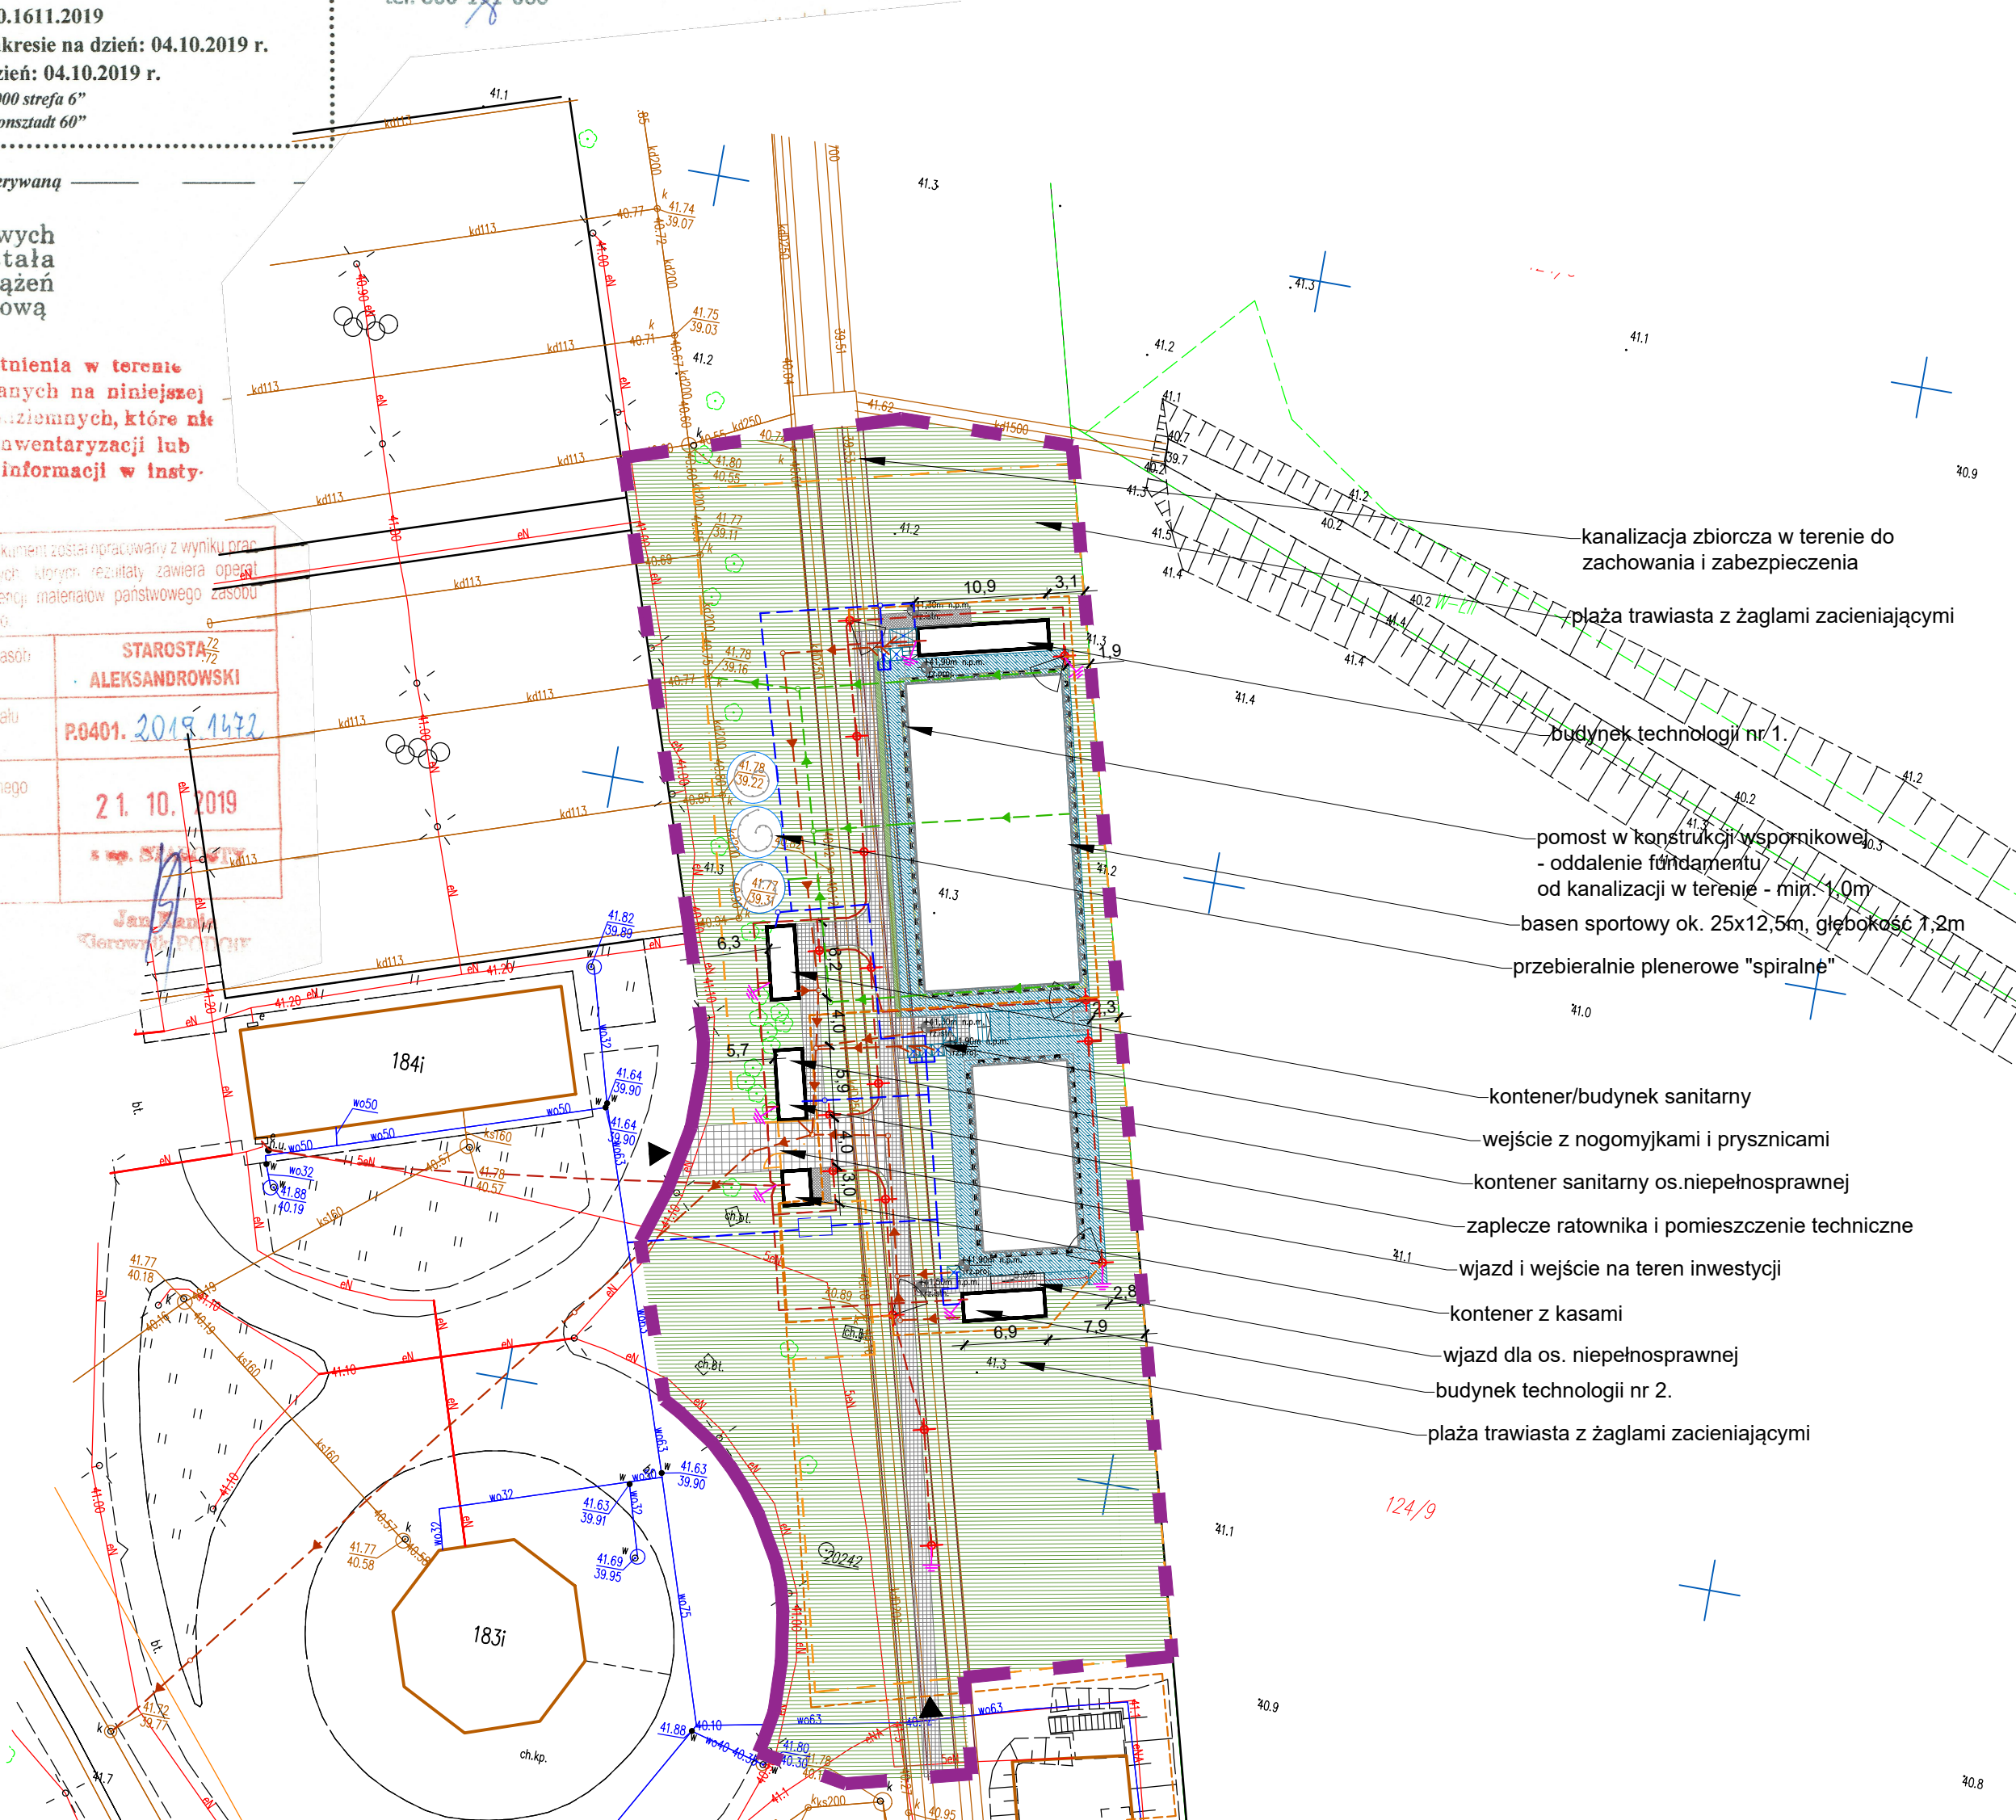

## LEGENDA OZNACZEŃ GRAFICZNYCH :

Projektowane elementy zagospodarowania:

GRANICA OPRACOWANIA

OBRYSY PROJEKTOWANEJ ZABUDOWY (BUDYNKI TYMCZASOWE)

PROJEKTOWANE OGRODZENIA

Projektowane powierzchnie:

PROJEKTOWANA POWIERZCHNIA BIOLOGICZNIE CZYNNA

TRAWNIK Z ROLKI NA WŁÓKNIŃCIE (WYMAGANE WZMOCNIENIE)

PROJEKTOWANA POWIERZCHNIA UTWARDZONA RUCHU PIESZEGO

PROJEKTOWANE POWIERZCHNIE POMOSTOWE

PROJEKTOWANA NAWIERZCHNIA UTWARDZONA WZMOCNIONA

DLA RUCHU POJAZDÓW TECHNICZNYCH

Oznaczenia:

WEJŚCIA NA TEREN INWESTYCJI

Infrastruktura techniczna:

PROJEKTOWANA TRASA KANALIZACJI SANITARNEJ (TOM II, CZ.3)

PROJEKTOWANA TRASA KANALIZACJI DESZCZOWEJ (TOM II, CZ.3)

PROJEKTOWANA TRASA INSTALACJI WODY (TOM II, CZ.3)

PROJEKTOWANA TRASA INSTALACJI ELEKTROENERGETYCZNEJ (TOM II, CZ.4)

PROJEKTOWANA TRASA INSTALACJI MONITORINGU (TOM II, CZ.4)

PROJEKTOWANA LATARNIA ZGODNIE Z PROJEKTEM BRANŻY ELEKTRYCZNEJ

(TOM II, CZ.4)

PROJEKTOWANA LATARNIA Z KAMERĄ MONITORINGU

Wszelkie prawa zastrzeżone, łącznie z prawem reprodukcji lub udostępniania osobom trzecim tego rysunku lub jego części bez wyraźnego upoważnienia autora.

Inwestor:

Gmina Miejska Ciechocinek

ul. Mikołaja Kopernika 19, 87-720 Ciechocinek

Projekt:

Budowa letniego basenu miejskiego w strefie okolicy z zabudową towarzyszącą

oraz z niezbędną infrastrukturą (dojazd, dojazd, instalacje wewnętrzne prowadzone w

terenie) na działce nr 108/1, obręb Miasto Ciechocinek.

Wykonawca:

AGRARIA Sp. z o.o.

ul. M. Konopnickiej 6, 00-491 Warszawa

tel. +48 505 007 343, e-mail: biuro@agrapool.pl



Projektant:

mgr inż. arch. Sebastian Kulik

Numer uprawnień:

MPOIA/047/2016

Stadium:

PROJEKT BUDOWLANO - WYKONAWCZY

Branża:

ARCHITEKTURA

Data:

XII 2019 r.

Nazwa rysunku:

PROJEKT ZAGOSPODAROWANIA TERENU

Skala:

1:500

Numer rysunku:

A-01

Strona:

1.21.