

MAPA DO CELÓW PROJEKTOWYCH-Skala 1:500
 Obszar opracowania - Ciechocinek, ul. Władysława Jagiełły


Nazwa gminy: Ciechocinek
 ID i nazwa obrębu ewidencyjnego: 040102_1.0001 Ciechocinek
 Wykonawca prac geodezyjnych: P.W. "SKALMIAR"
 GN.Gz.6640.1624.2021
 Kierownik prac geodezyjnych: inż. Roman Lewocki - nr uprawnień zawodowych 15904
 Układ współrzędnych płaskich prostokątnych PL-2000 (strefa 6)
 Obszar wysokościowy PL-EVRF2007-NH
 Mapa opracowana: geodeta Małgorzata Klejnowska dnia 15.10.2021r.
 Ks. rob. 226/2021
 Nie wyklucza się istnienia w terenie innych urządzeń podziemnych, które nie zostały zgłoszone do inwentaryzacji, lub o których brak jest informacji w jednostkach branżowych

Oświadczenie wykonawcy prac geodezyjnych o uzyskaniu pozytywnego wyniku weryfikacji:
 "Jestem świadomy odpowiedzialności karnej za złożenie fałszywego oświadczenia"

ID zgłoszenia pracy geodezyjnej	Starosta Aleksandrowski
Organ Służby Geodezyjnej i Kartograficznej	GN.Gz.6640.1624.2021
Nr i data sporządzenia dokumentu	z dnia: 15.12.2021
powierzającego wynik powyższej weryfikacji	

Przedsiębiorstwo Wielobranżowe
"SKALMIAR"
 Roman Lewocki
 ul. Sierżakowa 7A, 07-700 Aleksandrowski Kł.
 Kaleski, 63 202 7060, Kom. 911243174
 NIP: 6611022109, REGON: 911243174

GEODETA UPRAWNIONY
 inż. Roman Lewocki
 upr. zaw. nr 15904

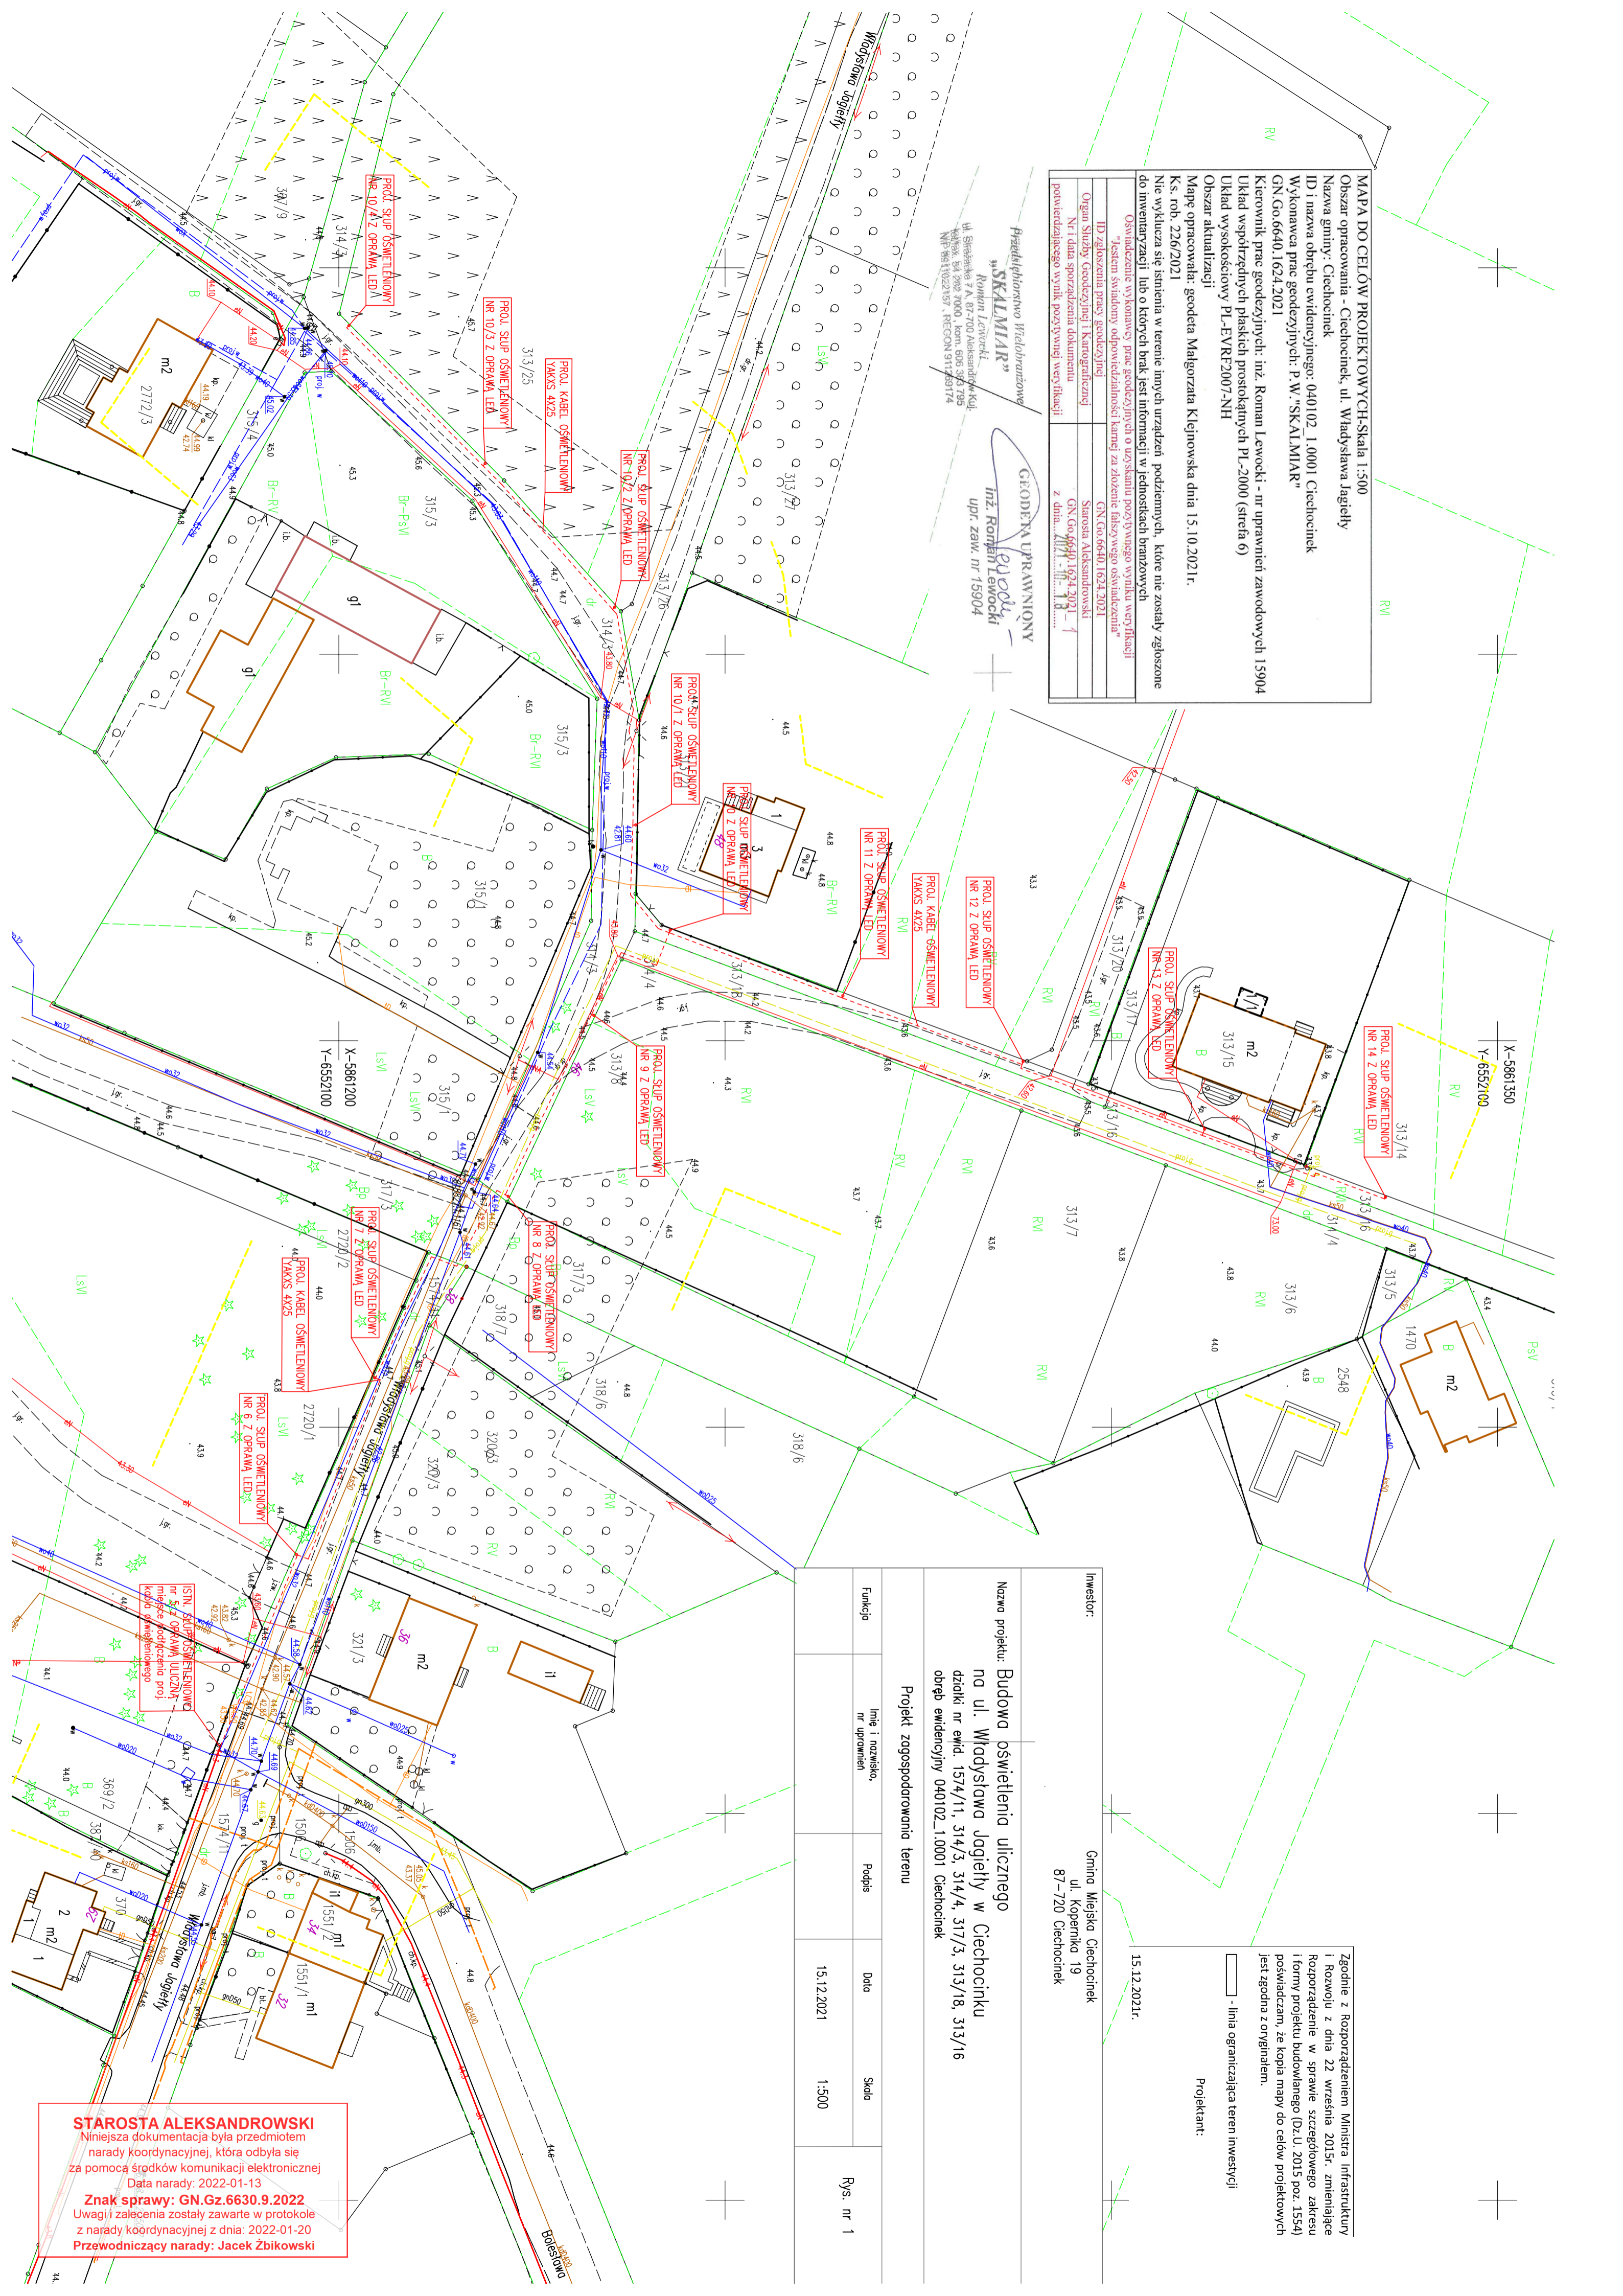

Investor:
 Gmina Miejska Ciechocinek
 ul. Kopernika 19
 87-720 Ciechocinek

15.12.2021r.

Projektant:
 - linia ograniczająca teren inwestycji

Nazwa projektu: Budowa oświetlenia ulicznego
 na ul. Władysława Jagiełły w Ciechocinku
 działki nr ewid. 1574/11, 314/3, 314/4, 317/3, 313/18, 313/16
 obręb ewidencyjny 040102_1.0001 Ciechocinek

Projekt zagospodarowania terenu

Funkcja	Inicj i nazwisko, nr uprawnień	Podpis	Data	Skala	Rys. nr 1
			15.12.2021	1:500	

STAROSTA ALEKSANDROWSKI
 Niniejsza dokumentacja była przedmiotem
 narady koordynacyjnej, która odbyła się
 za pomocą środków komunikacji elektronicznej
 Data narady: 2022-01-13
Znak sprawy: GN.Gz.6630.9.2022
 Uwagi i zalecenia zostały zawarte w protokole
 z narady koordynacyjnej z dnia: 2022-01-20
 Przewodniczący narady: Jacek Żbikowski

Zgodnie z Rozporządzeniem Ministra Infrastruktury
 i Rozwoju z dnia 22 września 2015r. zmieniające
 Rozporządzenie w sprawie szczegółowego zakresu
 i formy projektu budowlanego (Dz.U. 2015 poz. 1554)
 poświadczam, że kopia mapy do celów projektowych
 jest zgodna z oryginałem.