




PRZEKRÓJ A-A

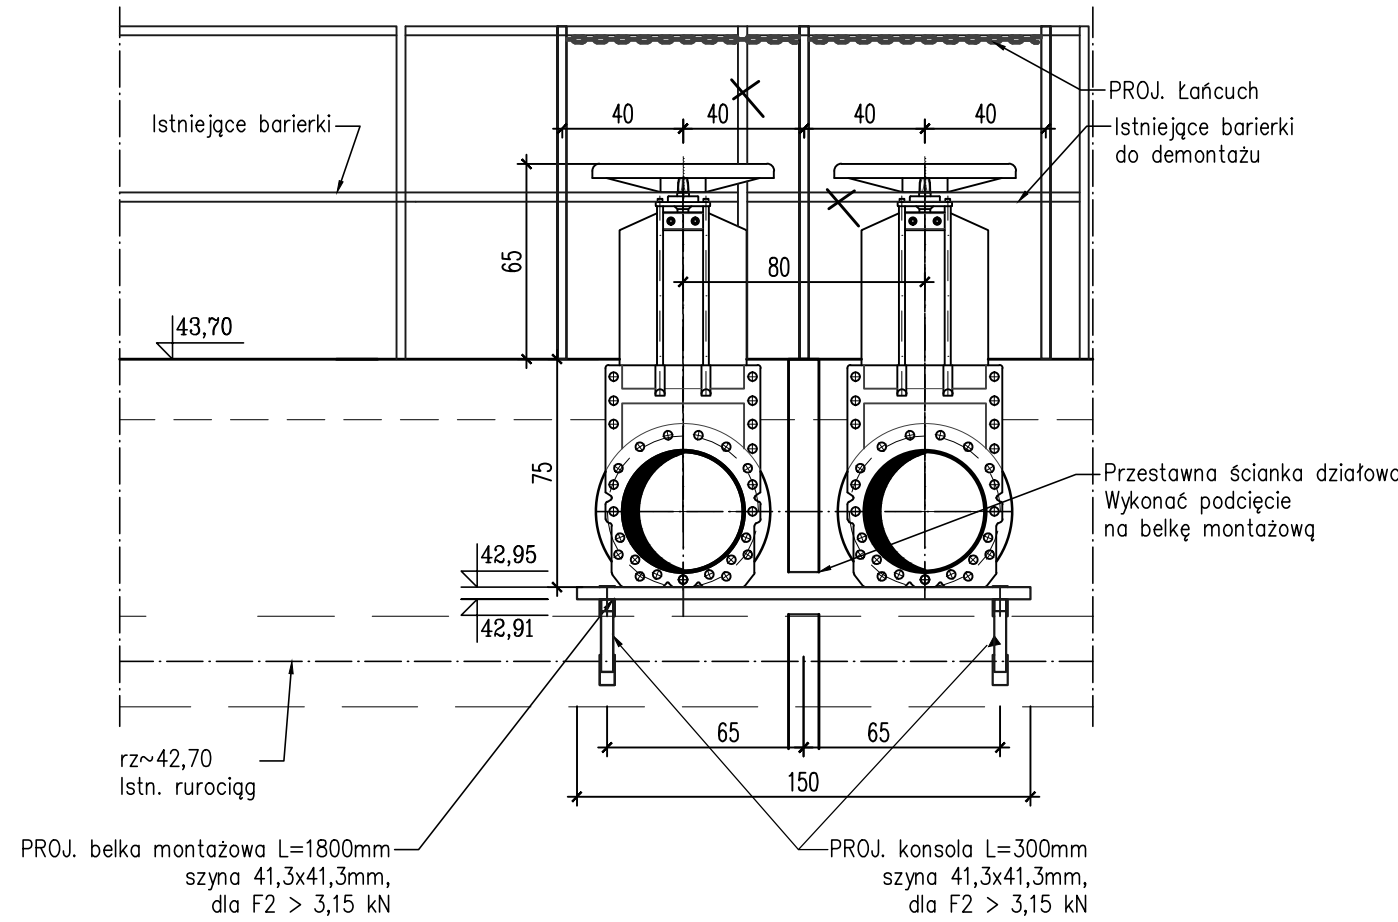

PRZEKRÓJ B-B

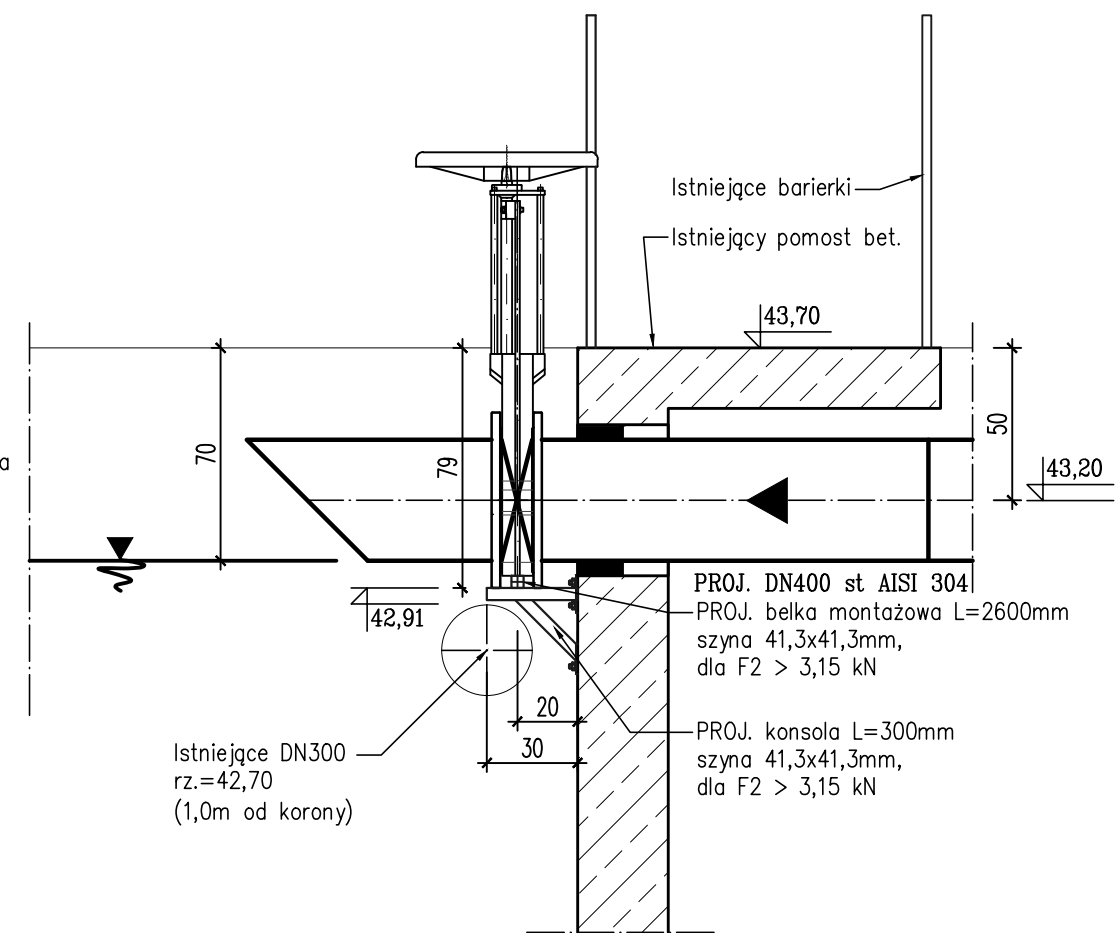

RZUT

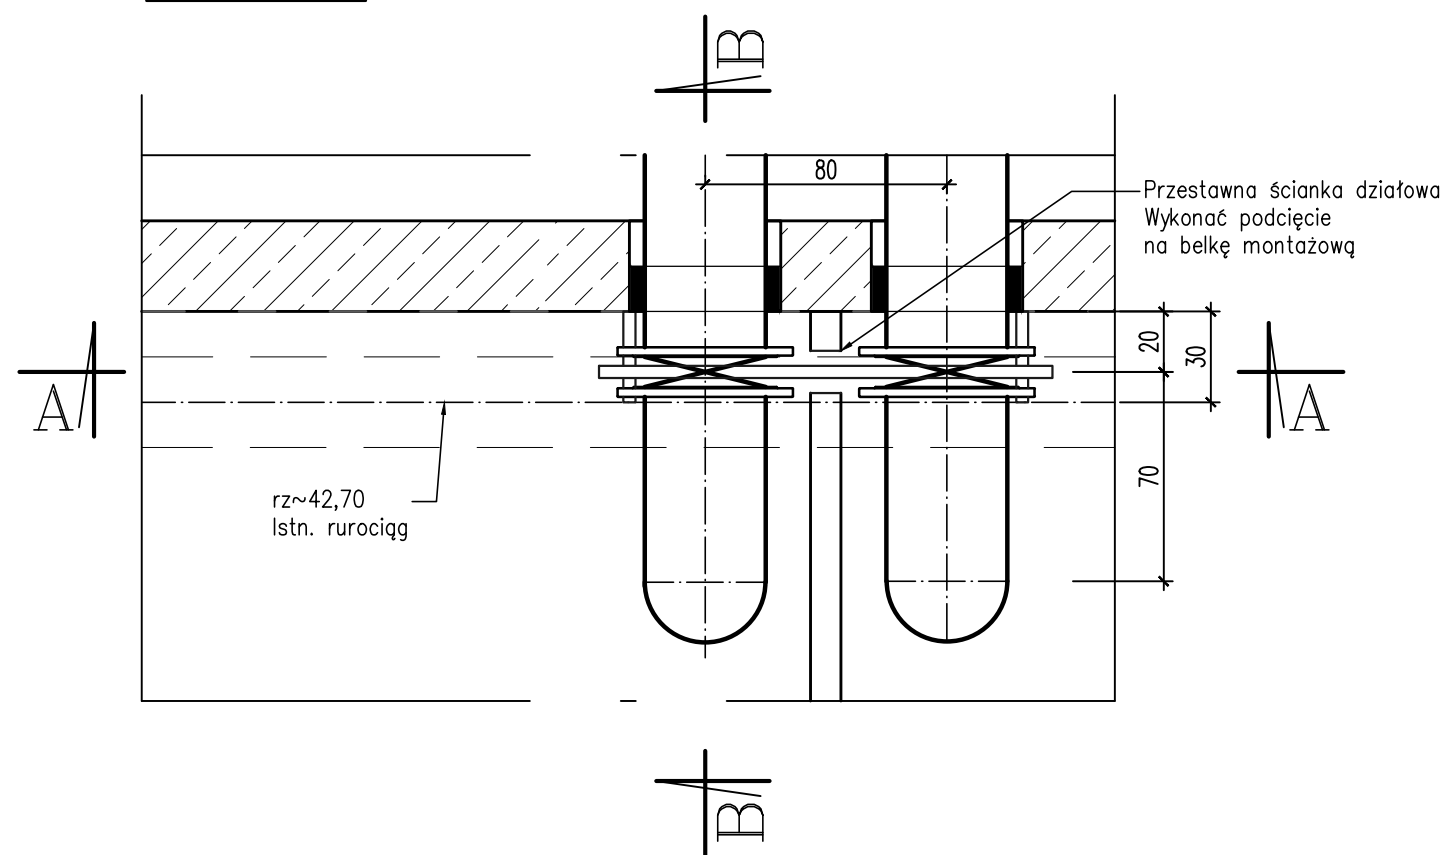

II ETAP SZCZEGÓŁ C

Układ podpór -mocowanie zasuw
SKALA 1:25

Investor :	Miejskie Przedsiębiorstwo Wodociągów i Kanalizacji Spółka z o.o. ul. Nieszawska 21, 87 - 720 Ciechocinek	Jedn. Projektowa:	PROJEKTOWANIE, REALIZACJA INSTALACJI, SIECI SANITARNYCH, C.O. I GAZOWYCH inż. Marian Stefanowski Borkowo 21 88-100 Inowrocław
Zadanie:	" Polepszenie warunków technologicznych zbiorników tlenowych i beztlenowych na terenie oczyszczalni ścieków w Ciechocinku"		
Stadium:	PROJEKT WYKONAWCZY	Branża:	TECHNOLOGIA
Rysunek:	SZCZEGÓŁ C - Układ podpór -mocowanie zasuw		
Projektant inż. Marian Stefanowski	Opracowała : mgr inż. Magdalena Kwieciszewska		Data: 03.2019r.
upr. nr. G.T.III.7210/35/78 Do sporządzania projektów sieci wodociągowych, kanalizacyjnych i ciepłych uzbrojenia terenu. Do sporządzania projektów instalacji sanitarnych.		Rys.	6