

1:500

Mapa aktualna w oznaczonym zakresie na dzień: 30.08.2018

Zakres opracowania

Mapa d/c projektowej
sporządzona została
bez ustalania obciążeń
służebnością gruntową

nie wyklucza się istnienia w terenie
innych — niż wykazanych na niniejszej
mapie — urządzeń podziemnych, które nie
były zgłoszone do inwentaryzacji lub
o których nie ma informacji w Insty-
tucjach branżowych


Poświadcza się, że niniejszy dokument jest zgodny z prawdą i nie zawiera żadnych fałszywych informacji.	STARSOSTA
Organ prowadzący gospodarkę zasobami geodezyjnymi i katastralnymi:	ALEKSANDROWSKI
Identyfikator ewidencyjny materiału zasobu - operatu technicznego	P.04.01.288.169
Data wpisania operatu technicznego do ewidencji materiałów Zasobu	06. 09. 2018
Imię, nazwisko i podpis osoby reprezentującej organ	[Signature]

Jan Kanda
cymk: 10/11/2005

Rysunek sporządzony na kopi mapy do celów projektowych
opracowanej w technologii numerycznej
na podstawie pierworysu mapy zasadniczej
wykonanej w ramach robót geodezyjnych i przyjętej do zasobu.

Potwierdzam
 zgodność kopii mapy do celów projektowych z oryginałem
 zgodnie z §8 ust. 1 rozporządzenia
 Ministra Transportu, Budownictwa i Gospodarki Morskiej
 z dnia 25 kwietnia 2012 w sprawie
 szczegółowego zakresu i formy projektu budowlanego
 (Dz. U. z 2012r. poz. 462 z późn. zm.)



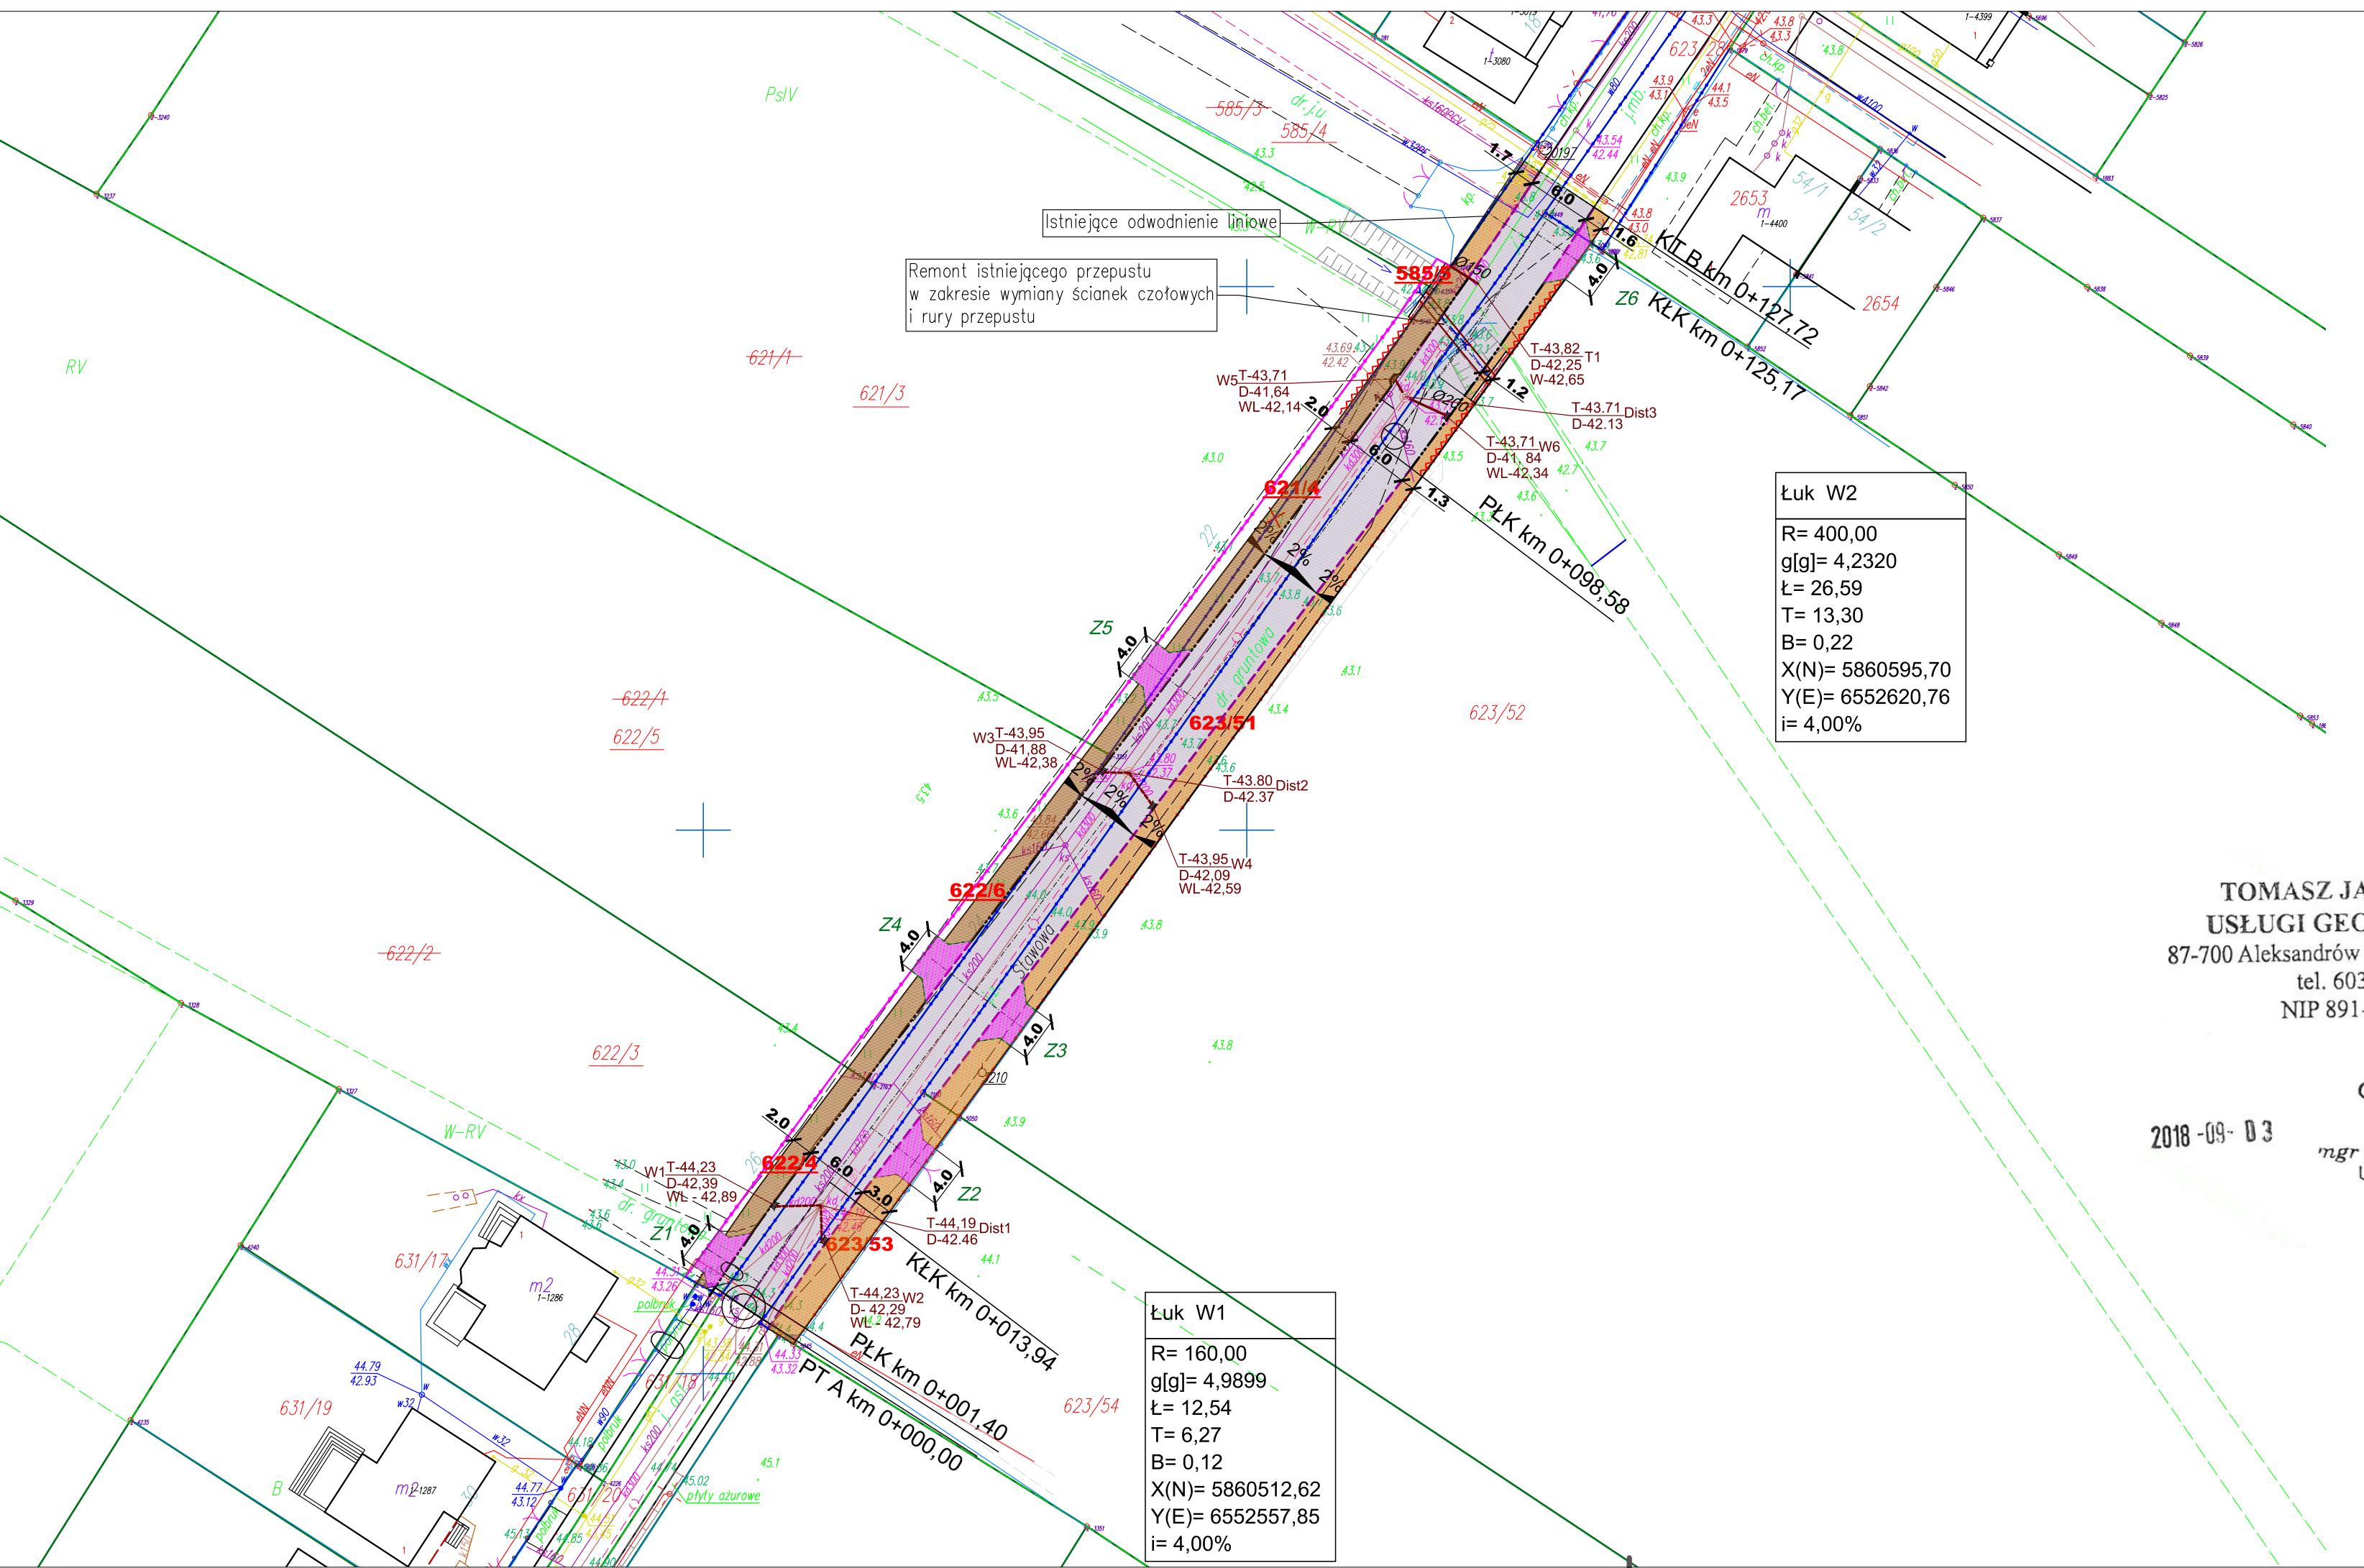







Projektant (Branża drogowa)	mgr inż. Andrzej Piasecki KUP/0117/PWOD/11 uprawnienia budowlane do projektowania i kierowania robotami budowlanymi bez ograniczeń w specjalności drogowej	
--------------------------------	---	--



TOMASZ JAKUBIEC
USŁUGI GEODEZYJNE
700 Aleksandrów Kuj., Nowa Wieś 12A
tel. 603 995 719
NIP 891-150-99-07

GEODETA
mgr inż. Tomasz Jakubiec
Upr. Zaw. Nr 16500

GENDA BRANŻA DROGOWA

- | | |
|---|---|
|  | Projektowana nawierz. jezdni bitumicznej |
|  | Nawierzchnia zjazdów z kostki betonowej kolorowej |
|  | Nawierzchnia chodników z kostki betonowej szarej |
|  | Opaska z kostki betonowej kolorowej |
|  | Opornik betonowy 12x25cm |
|  | Krawężnik betonowy najazdowy 15x22 cm |
|  | Krawężnik betonowy wystający 15x30 cm |
|  | Obrzeże betonowe 8x30cm |
|  | Poręcz ochronna U-12 rurowa z wypełnieniem |
|  | Stalowa bariera ochronna |

GENDA BRANŽA SANITARNA

- proj. przykanaliki kanalizacji deszczowej
- istn. przykanaliki kanalizacji deszczowej do dowiązania
- sytuacyjno - wykościowego
- proj. wpust deszczowy

- Istniejące linie rozgraniczające pas drogowy -
 - stan po podziale nieruchomości
- Projektowane linie rozgraniczające pas drogowy -
 - bez podziału działek
- Projektowane linie rozgraniczające pas drogowy -
 - stan po podziale nieruchomości

Numery ewidencyjne nieruchomości

Numery ewidencyjne nieruchomości ulegających podziałowi

Numery ewidencyjne nieruchomości po podziale

Numery ewid. nieruchomości przeznaczonych do przejęcia pod
Inwestycję po podziale

Numery ewid. nieruchomości przeznaczonych do przejęcia pod
Inwestycję bez podziału

Zakład Inżynierii Komunikacyjnej Andrzej Piasecki ul. Kopernika 5/71, 88-100 Inowrocław			
Objekt	Rozbudowa drogi gminnej nr 160693C - ul. Stawowa w Ciechojinku.		
Tytuł opracowania:	Plan zagospodarowania terenu		
branża drogowa	Projektant	mgr inż. Andrzej Piasecki zastępca dyrektora nacz. KUPiD IPW02111 do zagospodarowania i terenowego oznakowania indywidualnej bez ograniczeń w szczególności drogowej	Podpis
	Sprawdzający	mgr inż. Rafał Winiarczyk zastępca dyrektora nacz. KUPiD IPW02114 do zagospodarowania i terenowego oznakowania (drogowej)	Podpis
	bez ograniczeń w szczególności drogowej		
Skala: 1:500 Faza: PB Data: 26.11.2018 Nr rys.: 1a			