
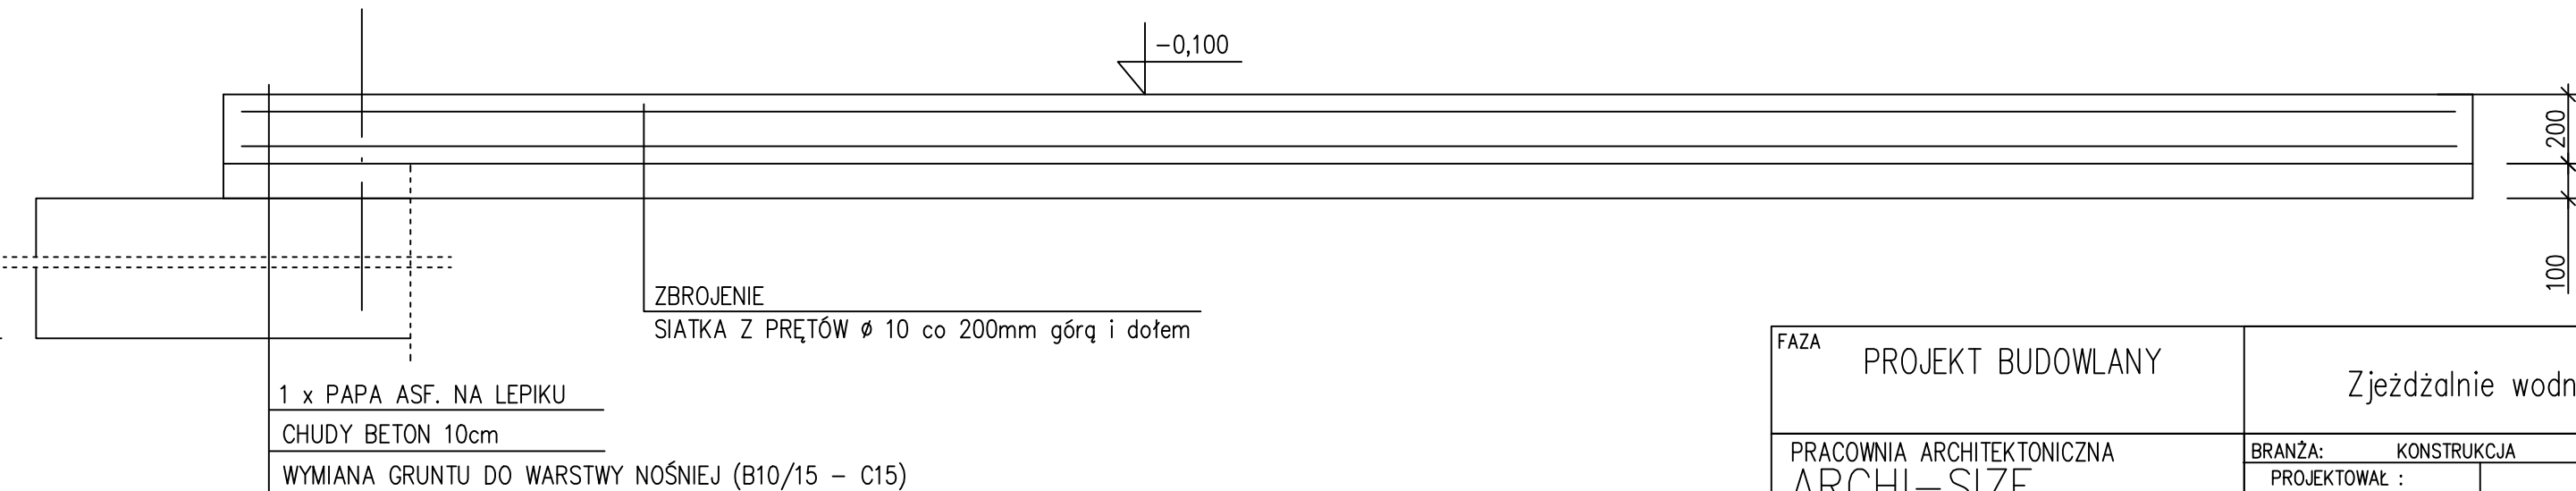


Dostosować do rzędnej gruntu nośnego

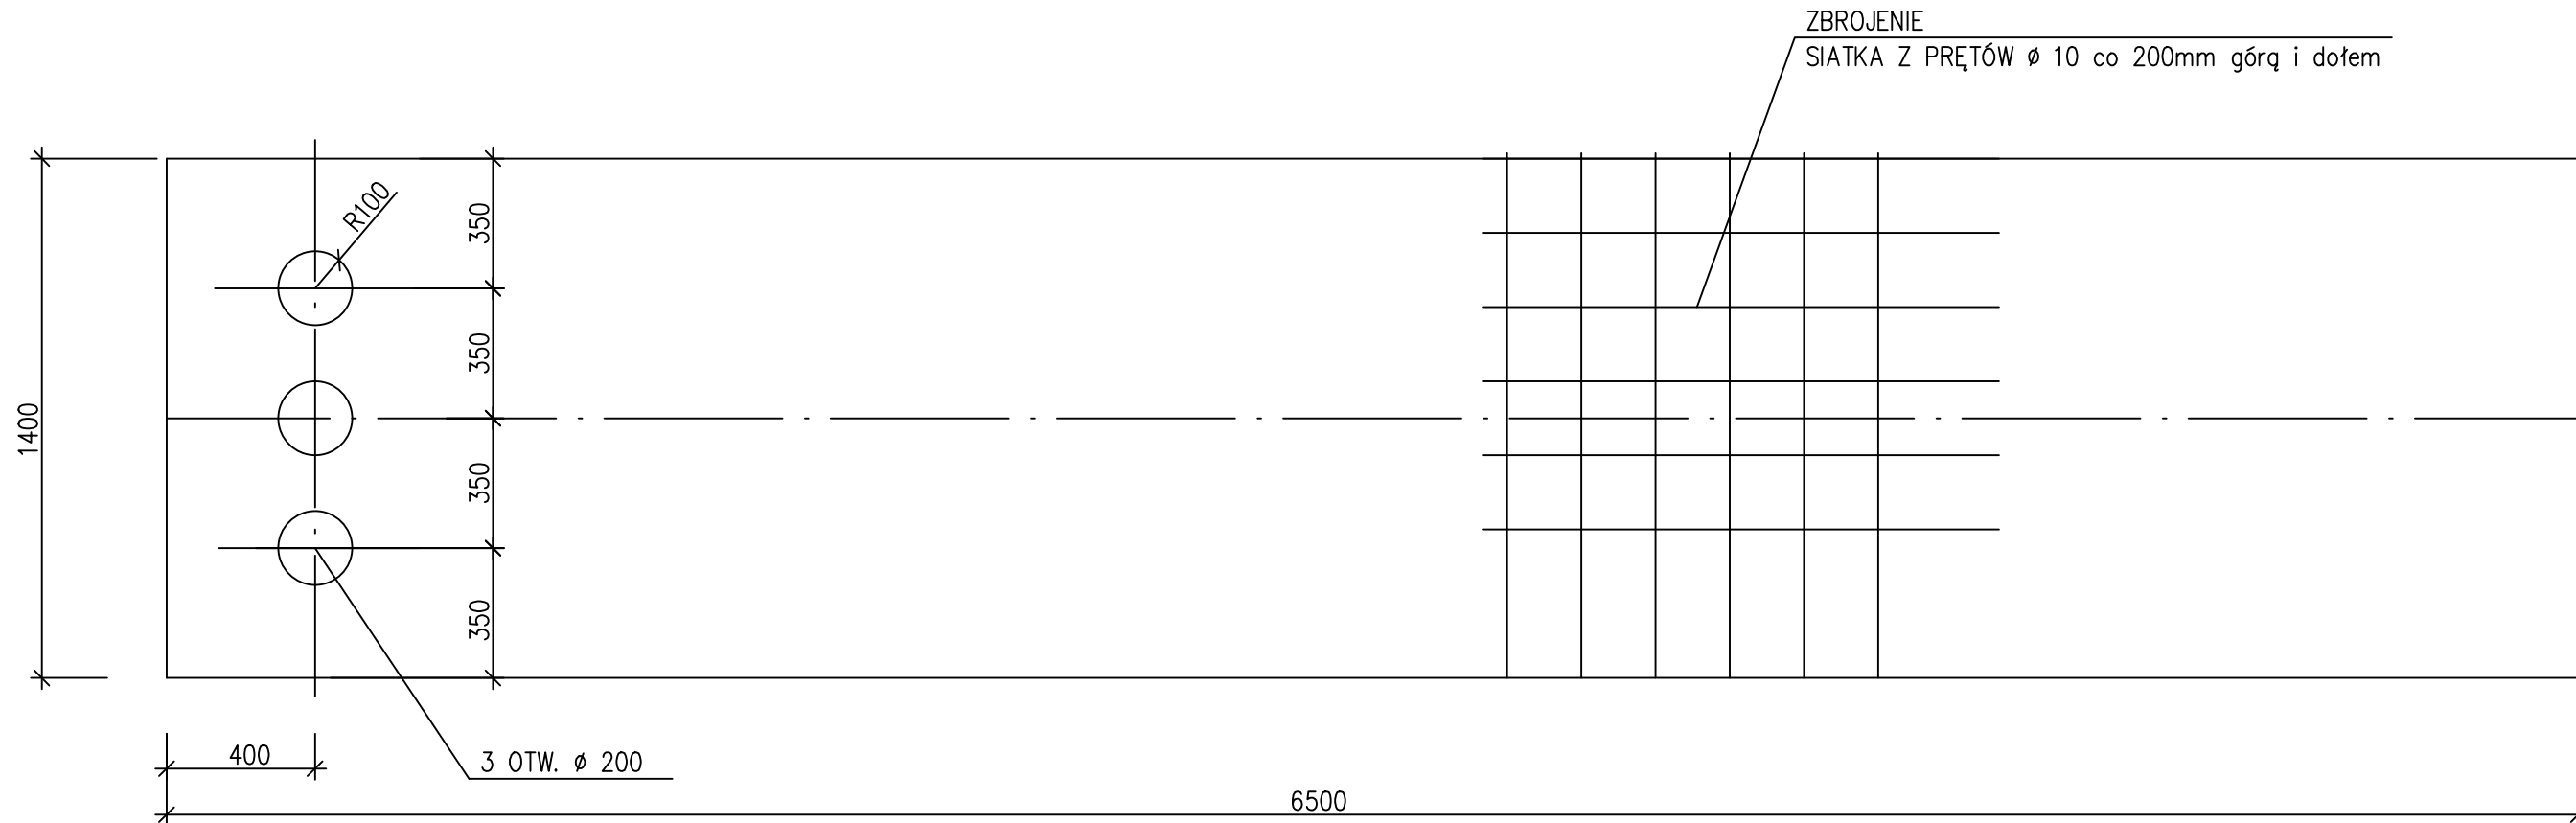

UWAGA!

POWIERZCHNIE BOCZNE FUNDAMENTU. STYKAJĄCE SIĘ
Z GRUNTEM ZAGRUNTOWAĆ JEDNOKROTNIE ABIZOLEM R
I POWLEC DWUKROTNIE ABIZOLEM P.

OTULINA ZBROJENIA MIN. 50mm

BETON C20/25

STAL AII, AIII

FAZA PROJEKT BUDOWLANY		Zjeżdżalnie wodne		
PRACOWNIA ARCHITEKTONICZNA ARCHI-SIZE JAKUB KACZOROWSKI TEL. 501-53-66-37 CIECHOCINEK 87-720 UL BRONIEWSKIEGO 1A/IIP ADRES INWESTYCJI: 87-720 CIECHOCINEK ul. STANISŁAWA STASZICA DZ. NR 108/1		BRANŻA: KONSTRUKCJA		
		PROJEKTOWAŁ : mgr inż. Andrzej Pasternak upr. KL 110/97	podpis	
		SPRAWDZAJĄCY : mgr inż. Jerzy Makowski upr. KL 314/87	podpis	
		OPRACOWAŁ : Aleksander Szwej	podpis	
INWESTOR: GMINA MIEJSKA CIECHOCINEK UL KOPERNIKA 19 87-720 CIECHOCINEK		TEMAT RYSUNKU : FUNDAM. F13	SKALA 1 : 20 DATA: 28.02.2019	RYSUNEK NR. 18
TEMAT: BUDOWA WODNEGO PLACU ZABAW ETAP II		TEN RYSUNEK JEST OBJĘTY PRAWAMI AUTORSKIMI PRACOWNI PROJEKTOWEJ ARCHI-SIZE I NIE MOŻE BYĆ UŻYWANY CZY REPRODUKOWANY W CZĘŚCI, LUB W CAŁOŚCI PRZY WYKORZYSTANIU DO PRAC BUDOWLANYCH BEZ PISEMNEJ ZGODY PRACOWNI		