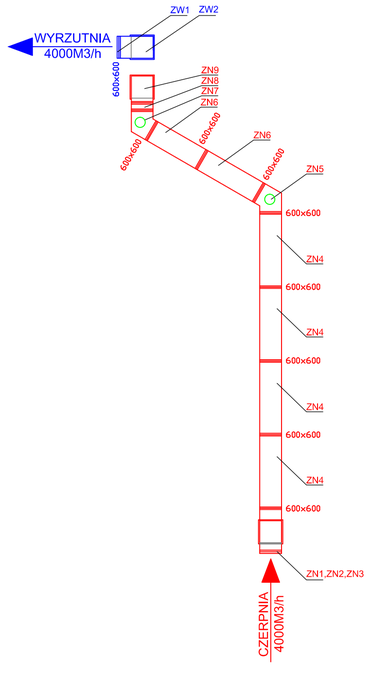

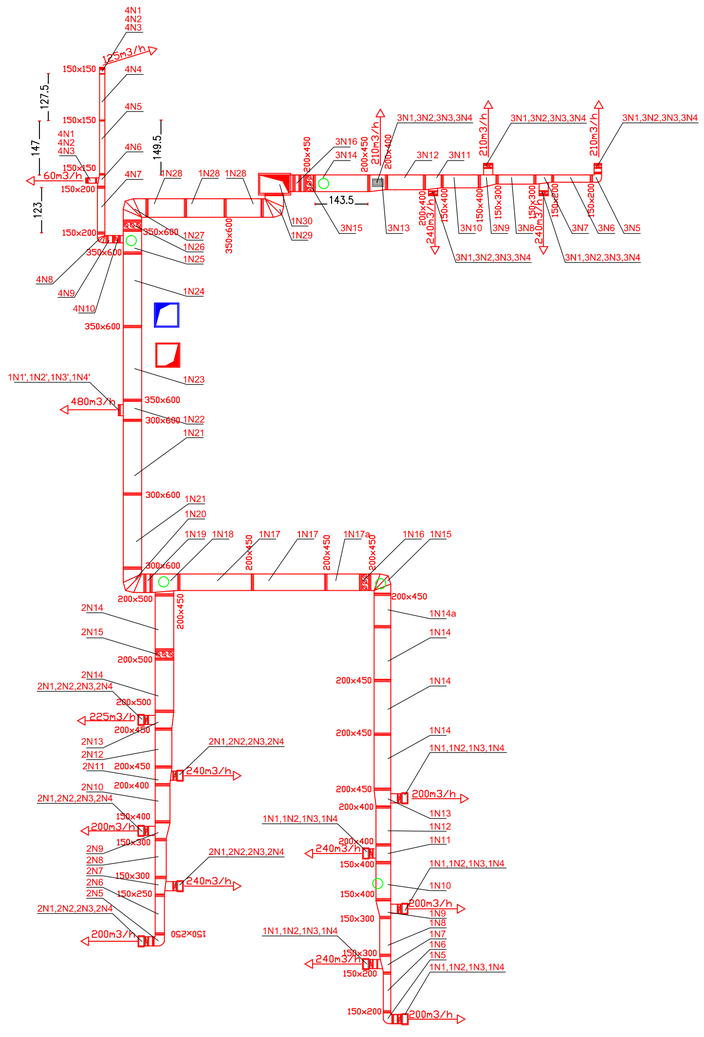

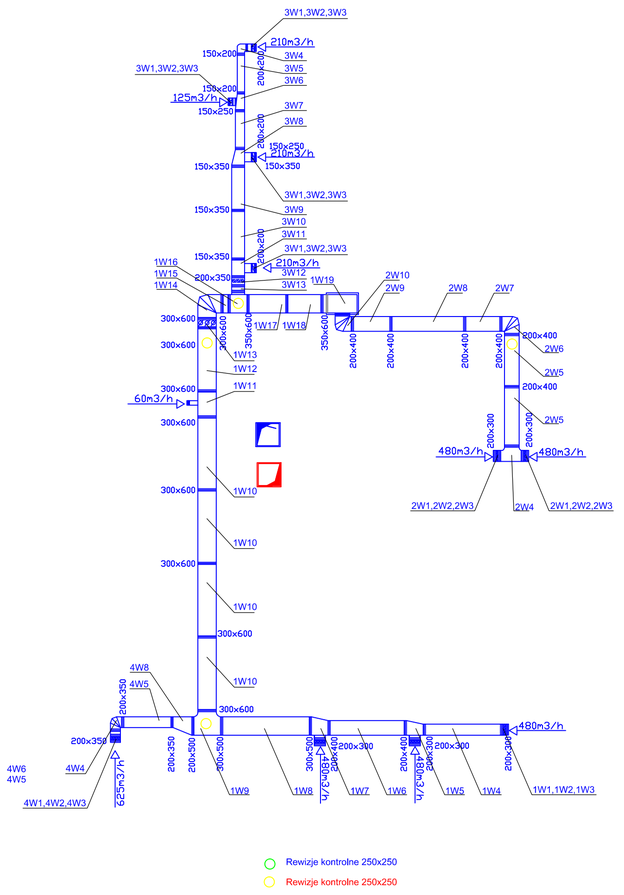

Rewizje kontrolne 250x250

Rewizje kontrolne 250x250

PROJEKT
BUDOWLANO-WYKONAWCZY

INSTALACJA WENTYLACJI MECH. I GAZU ZIEMNEGO
WIZUALIZACJA

RYS.5

INWEST HOME AND RENT
Sp. z o.o. AL. JANA PAWŁA II27
,00-867 WARSZAWA

KIEROWNIK ZESPOŁU:
PREZES ZARZĄDU
KRZYSZTOF ANKIERSZTAJN
NIP 5272675666, KRS: 0000664246

INWESTOR:
GMINA MIEJSKA CIECHOCINEK
UL.KOPERNIKA 19
87-720 CIECHOCINEK

ADRES INWESTYCJI:
CIECHOCINEK, ul. Widok 9
dz NR. 756/2 ob. 0001 Ciechocinek
gm. Ciechocinek powiat Aleksandrowski

TEMAT:
ROZBUDOWA PRZEDSZKOLA O POMIESZCZENIA ŻŁOBKA INTEGRACYJNO-REHABILITACYJNEGO Z FUNKCJA SAL I GABINETÓW LECZNICZO FIZJOTERAPEUTYCZNYCH

BRANŻA: SANITARNA

PROJEKTOWAŁ :
mgr inż. Krzysztof Sikorski
KUP/0073/POWS/07
podpis

SPRAWDZAJĄCY:
mgr inż. Alicja Dembowska
UA-V-7342-5/6/98 Wk
podpis

OPRACOWAŁ :
PRACOWNIA ARCHITEKTONICZNA ARCHI-SIZE mgr inż. arch. Jakub Kaczorowski
podpis

TREŚĆ RYSUNKU: WENTYLACJA instal. went.mech.
SKALA 1 :100
RYSUNEK Nr 05
DATA: 10.03.2020

NA RYSUNKU JEST OBJĘTY PRAWAMI AUTORSKIMI ZGODNIE Z USTAWĄ Z DNIA 4 LUTEGO 1994 R. O PRAWIE AUTORSKIM I PRAWACH POKREWNYCH (TJ. DZ. U. 2006 NR 90 POZ. 631). KOPIOWANIE, ROZPOWSZECHNIANIE BEZ ZGODY AUTORA ZABRONIONE.