

MAPA DO CELÓW PROJEKTOWYCH

Skala 1:500

Ciechocinek ul. Widok 9

Obręb: CIECHOCINEK 0001

Gmina: Ciechocinek 040102\_1

Województwo: kujawsko-pomorskie

Powiat: aleksandrowski


GN.Go.6640.1976.2019

Układ współrzędnych płaskich „2000 strefa 6”  
Układ wysokościowy „Kronsztadt 60”  
Mapa aktualna w oznaczonym zakresie na dzień 19.12.2019  
Mapa została wykonana bez ustalania  
obciążeń służebnościami gruntowymi


„CECHOCINEK” sp. z o.o.  
Usługi Geodezyjno-Kartograficzne  
87-720 Ciechocinek, ul. Broniewskiego 11  
NIP: 891-11-43-537, Reg.: 910310489

geod. TOMASZ KAMIŃSKI  
ul. Związkowców 22  
87-720 Ciechocinek  
wpz: 9945

3.01.2020

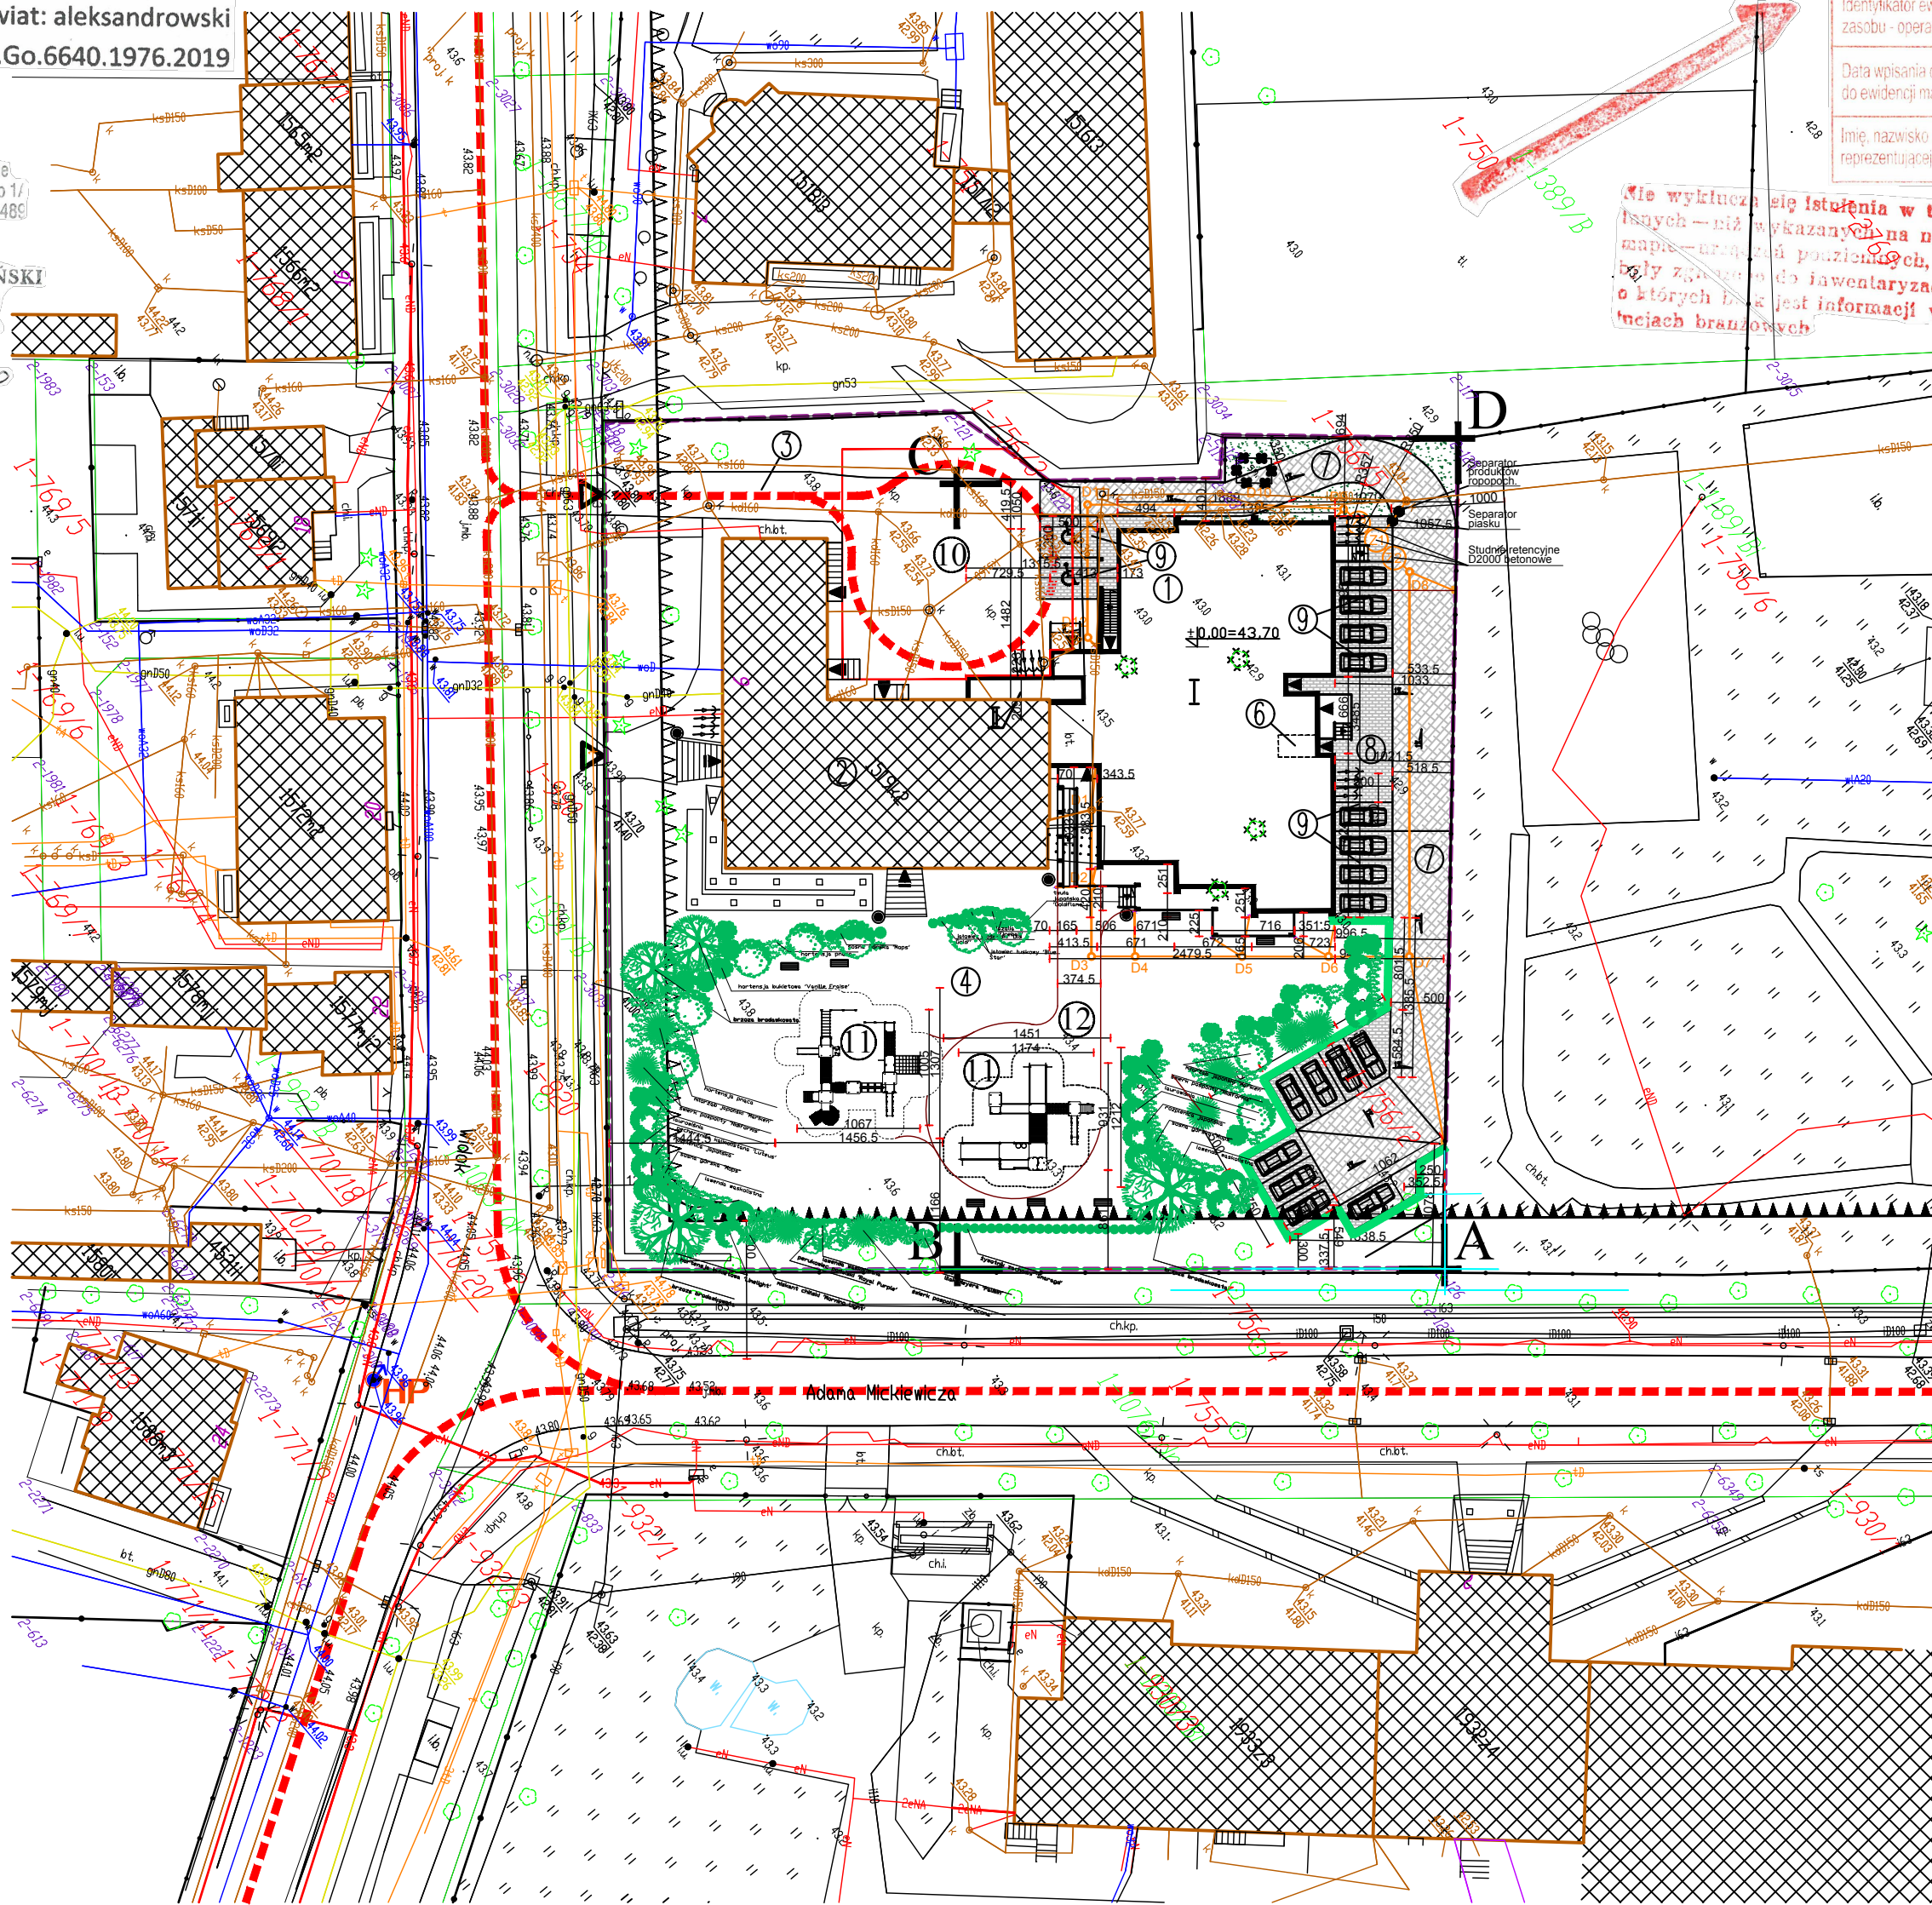

PROJEKT ZAGOSPODAROWANIA TERENU

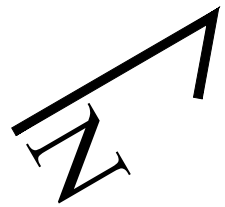

LEGENDA

- 1 projektowana rozbudowa przedszkola o pomieszczenia zlozka integracyjno-rehabilitacyjnego z funkcja sal i gabinetow leczniczo fizjoterapeutycznych
- 2 istniejace przedszkole
- 3 istniejace utwardzone tereny komunikacji pieszo jezdnej
- 4 istniejace tereny zielone
- 5 droga p-poz
- 6 projektowane miejsce gromadzenia odpadow (w budynku)
- 7 projektowane ciagi komunikacji pieszo jezdnej
- 8 projektowane ciagi komunikacji pieszej
- 9 projektowane miejsca postojowe 18mp w tym 2 niepełspr.
- 10 plac manewrowy

HP istniejace naziemne hydranty zewnetrzne

- wejscia do projektowanego obiektu
- wejscia do istniejacego obiektu
- istniejace wjazdy
- istniejace obiekty
- istniejaca zielen do likwidacji
- projektowane istniejace wewnetrzne sieci
- linia rozgraniczajaca teren inwestycji
- istniejace wewnetrzne sieci do likwidacji
- istniejace elementy do likwidacji

linia zabudowy

linia zabudowy

A,-,D zakres opracowania

ZGODNIE Z ROZPORZADZENIEM MINISTRA INFRASTRUKTURY ROZWOJU  
Z DNIA 22.09.2015 (DZ.U. z 2015 r. poz. 1554) POŚWIADCZAM, ŻE KO-  
PIE MAPY ZASADNICZEJ DO CELÓW PROJEKTOWYCH NA KTÓREJ OPRA-  
COWANO PROJEKT ZAGOSPODAROWANIA DZIAŁKI JEST ZGODNA Z OR-  
GINALEM projektant mgr inż. arch. Maria Ingielewicz

TEREN NIE JEST WPISANY DO REJESTRU ZABYTKÓW I NIE WYMAGA  
OCHRONY JAK I UZGODNIENIU BRAK WPŁYWU EKSPLOATACJI GÓRNI-  
CZEJ NA DZIAŁKĘ I PRZEWIDYWANYCH ZAGROZEŃ  
DLA ŚRODOWISKA ORAZ HIGIENY I ZDROWIA UŻYTKOWNIKÓW LOKALI-  
ZACJI ZAGOSPODAROWANIA TERENU ROZBUDOWY PRZEDSZKOLA O PO-  
MIESZCZENIA ZŁOZKA INTEGRACYJNO-REHABILITACYJNEGO Z FUNKCJĄ  
SALI I GABINETÓW LECDNICZO-FIZJOTERAPEUTYCZNYCH NA DZ. NR.  
756/2 OB. 0001 CIECHOCINEK UL. WIDOK 9 GMINA CIECHOCINEK POWIAT  
ALEKSANDROWSKI WOJ. KUJAWSKO - POMORSKIE

INWEST HOME AND RENT  
Sp. z o.o. AL. JANA PAWŁA 1127  
00-867 WARSZAWA

KIEROWNIK ZESPOŁU:  
PREZES ZARZĄDU  
KRZYSZTOF ANKIERSZTAJN  
NIP 5272875666 KRS 0000664246

INWESTOR:  
GMINA MIEJSKA CIECHOCINEK  
ul. KOPERNIKA 19  
87-720 CIECHOCINEK

ADRES INWESTYCJI:  
CIECHOCINEK, ul. Widok 9  
dz. NR. 756/2 ob. 0001 Ciechocinek  
gm. Ciechocinek powiat Aleksandrowski

TEMAT:  
ROZBUDOWA PRZEDSZKOLA O POMIESZCZENIA  
INTEGRACYJNO-REHABILITACYJNEGO Z FUNKCJĄ  
SALI I GABINETÓW LECDNICZO-FIZJOTERAPEUTYCZNYCH

BRANŻA: ARCHITEKTURA  
PROJEKTOWAŁ: mgr inż. arch.  
Maria Ingielewicz nr upr. ABU-  
IX-8386-2/6-789 WK-bez ogra-  
niczeń wpis do Kujawsko-Pomo-  
rskiej Izby Architektów pod nu-  
merem KP-0178 podpis

SPRAWDZAJĄCY: mgr inż. arch. Grażyna  
Ełbińska-Konarska uprawnienia bu-  
dowlane do projektowania bez  
ograniczeń w specjalności archite-  
ktonicznej przez sprawowanie nad-  
zoru budowlanego nr. ewid. GP-IVZ  
894/1/2018 Izba Sądowa Izby Ar-  
chitektów KP-0142 podpis

OPRACOWAŁ: PRACOWNIA ARCHITEKTONICZNA  
ARCHI-SIZE mgr inż. arch.  
Jakub Kaczorowski podpis

TEMAT RYSUNKU: ZAGOSPODAROWANIE  
TERENU

SKALA 1:500  
DATA: 10.03.2020  
RYSUNEK  
NR. 01  
TEN RYSUNEK JEST WŁASCIWĄ PRACĄ AUTORSKĄ  
INWESTOR HOME AND RENT Sp. z o.o. AL. JANA  
PAWŁA 1127 00-867 WARSZAWA I NIE MOŻE BYĆ  
UŻYTY CZY REPRODUKOWANY W CAŁOŚCI LUB W  
CZĘŚCI PRZY WYKORZYSTANIU DO PRAC BUDOWLANYCH  
BEZ PISEMNEJ ZGODY PRACOWNI