Ściana A
skala 1:50

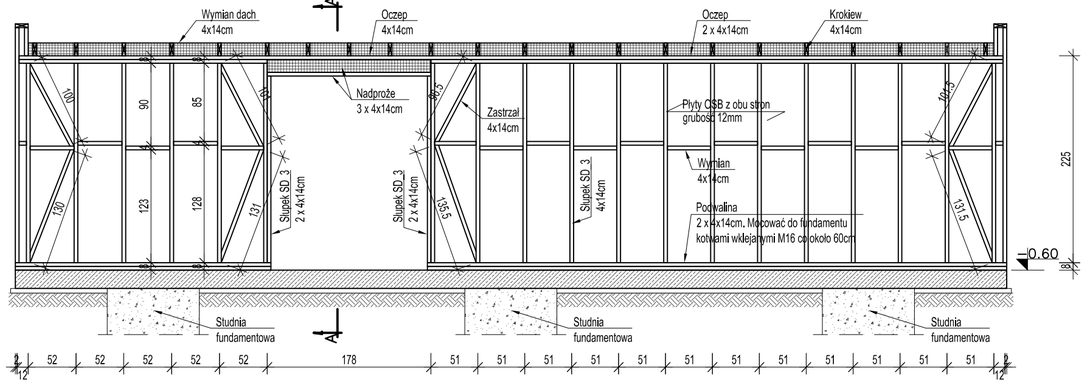

Rzut parteru
skala 1:50

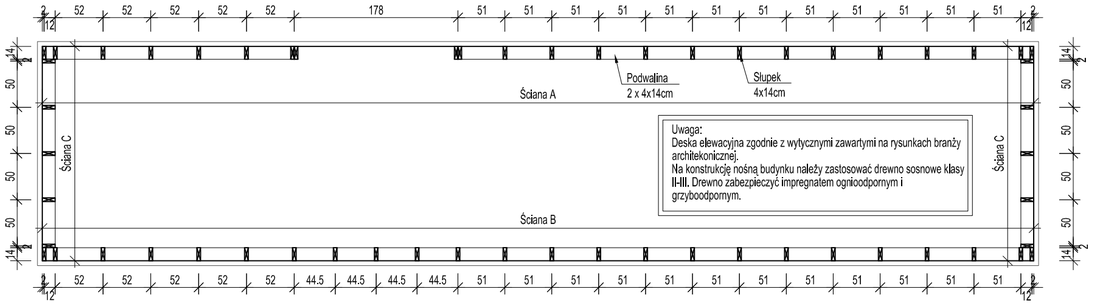

Ściana B
skala 1:50

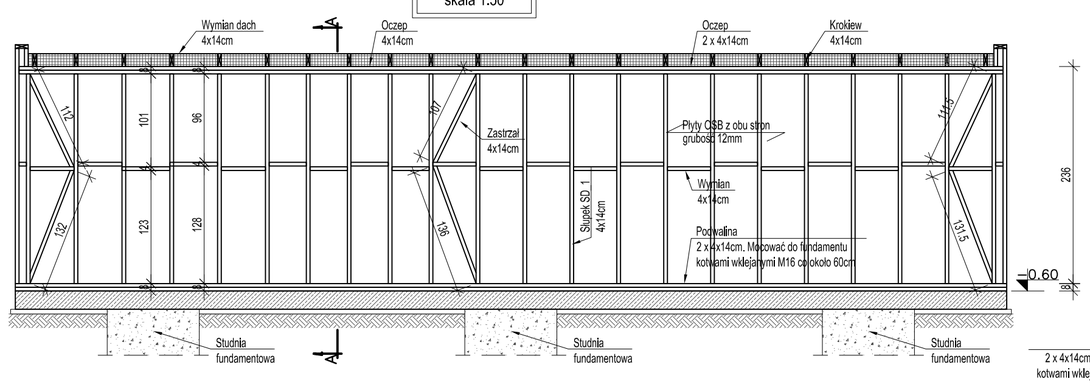

Ściana C
skala 1:50

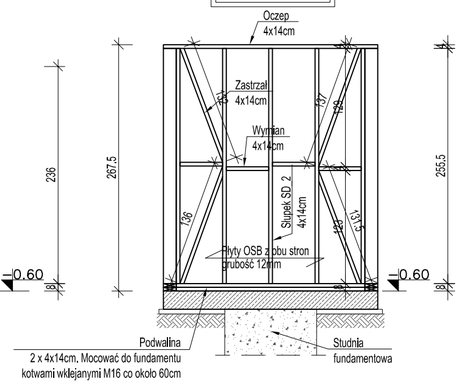

Rzut dachu
skala 1:50

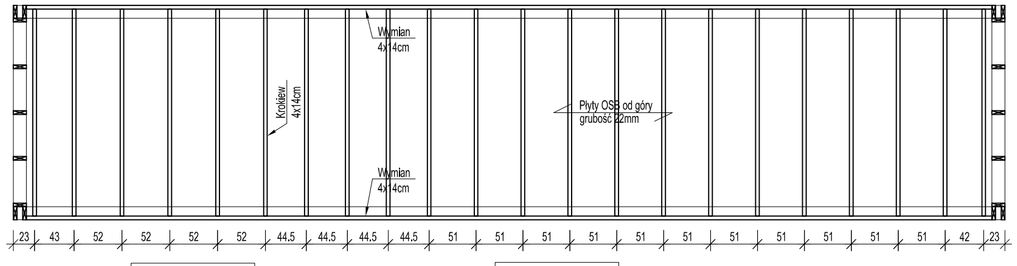

Przekrój A-A
skala 1:50

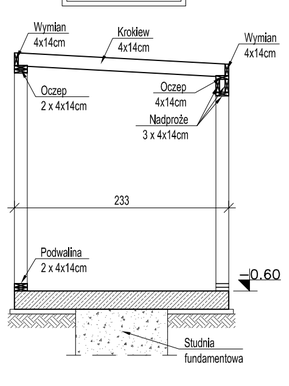

Zestwienie drewna - budynek techniczny nr 1

Symbol	Nazwa	Element			Sztuk	Kubatura
		Szerokość	Wysokość	Długość całkowita		
		[cm]	[cm]	[cm]	[-]	[m^3]
	Podwalina	4	14	2455	2	0,27
SD_1	Słupek	4	14	230	22	0,28
SD_2	Słupek	4	14	260	14	0,20
SD_3	Słupek	4	14	220	21	0,26
	Wymian	4	14	2340	1	0,13
	Oczep	4	14	4570	1	0,26
	Wymian dach	4	14	1050	2	0,12
	Nadproże	4	14	180	3	0,03
	Zastrzał	4	14	2735	1	0,15
	Krokiew	4	14	230	22	0,28
				SUMA		1,99

Zestwienie drewna - płyty OSB

Symbol	Nazwa	Element			Kubatura
			Wysokość	Powierzchnia	
			[cm]	[m^2]	[m^3]
	Płyty OSB		2,2	25,12	0,55
	Płyty OSB		1,2	126,7	1,52
				SUMA	2,07

UWAGI:

1.) WSZYSTKIE WYMIARY I POZIOMY WERYFIKOWAĆ NA BUDOWIE,
2.) RYSUNEK ROZPATRYWAĆ ŁĄCZNIE Z PROJEKTEM ARCHITEKTURY,
3.) HIERARCHIA WAŻNOŚCI DOKUMENTACJI:
a) PROJEKT ARCHITEKTURY,
b) PROJEKT KONSTRUKCJI,
c) PROJEKT POZOSTAŁYCH BRANŻ,
4.) WSZYSTKIE WYMIARY PODANO W CENTYMETRACH,
5.) PRZED BETONOWANIEM OSADZIĆ ELEMENTY INSTALACJI WG PROJ. BRANŻOWYCH,
6.) PRZED WYKONANIEM FUNDAMENTÓW NALEŻY SPRAWDZIĆ PARAMETRY GRUNTU W POZIOMIE POSADOWIENIA, W PRZYPADKU STWIERDZENIA PARAMETRÓW GORSZYCH OD ZAŁOŻONYCH W PROJEKCIE, NALEŻY POWIADOMIĆ PROJEKTANTAM
7.) WARSTWY IZOLACJI PRZECIWWODNEJ ORAZ TERMICZNEJ WG WYTYCZNYCH PROJEKTU ARCHITEKTURY,
8.) SPOSÓB ZABEZPIECZENIA PRZECIWPOŻAROWEGO ORAZ ANTYKOROZYJNEGO WG WYTYCZNYCH ZAMIESZCZONYCH W OPISIE TECHNICZNYM.

KLASA EKSPOZYCJI DLA PŁYT - XF2
KLASA EKSPOZYCJI DLA POZOSTAŁYCH FUNDAMENTÓW - XC2

BETON - C25/30 (B30)

KLASA STALI - A-IIIN B500B

KLASA DREWNA - C24 O WILGOTNOŚCI 12%

Wszelkie prawa zastrzeżone, łącznie z prawem reprodukcji lub udostępniania osobom trzecim tego rysunku lub jego części bez wyraźnego upoważnienia autora.

Inwestor:
Gmina Miejska Ciechocinek
ul. Mikołaja Kopernika 19, 87-720 Ciechocinek

Projekt:
Budowa letniego basenu miejskiego w strefie okołotężniowej z zabudową towarzyszącą oraz z niezbędną infrastrukturą (dojścia, dojazd, instalacje wewnętrzne prowadzone w terenie) na działce nr 108/1, obręb Miasto Ciechocinek.

Wykonawca:
AGRARIA Sp. z o.o.
ul. M. Konopnickiej 6, 00-491 Warszawa
tel. +48 505 007 343, e-mail: biuro@agrapool.pl

Projektant: mgr inż. Grzegorz Leśkiewicz
Numer uprawnień: MAP/0487/PBKb/15

Stadium: PROJEKT BUDOWLANO - WYKONAWCZY

Branża: KONSTRUKCJA

Data: XII 2019 r.

Nazwa rysunku: Rysunek konstrukcji budynku technicznego nr 1

Skala: 1:50

Numer rysunku: K-04

Strona: II.2.22.