

zgodnie ze Statutem Uzdrowiska Ciechocinek uchwała Nr XVIII/190/08
 Rady Miejskiej Ciechocinka z dnia 3 listopada 2008 r.
 (Dz. Urz. Woj. Kuj – Pom. z 2008 r. Nr 158, poz. 2459 z dnia 05.12.2008 r.).

STAROSTWO POWIATOWE
w Aleksandrowie Kujawskim
POWIATOWY BIURO GOSPODARSTWA
GOSPODARSTWA I KARTOGRAFICZNEJ
Pracownia do projektów, inżynierii i architektury
17.08.2013


STAROSTWO POWIATOWE
w Aleksandrowie Kujawskim
POWIATOWY BIURO GOSPODARSTWA
GOSPODARSTWA I KARTOGRAFICZNEJ
Pracownia do projektów, inżynierii i architektury
17.08.2013

EKOFIZJOGRAFIA
dla potrzeb projektu miejscowego planu
zagospodarowania przestrzennego
Podobszaru CENTRUM – 2
miasta Ciechocinka
Ryc. 3. Ochrona zabytków







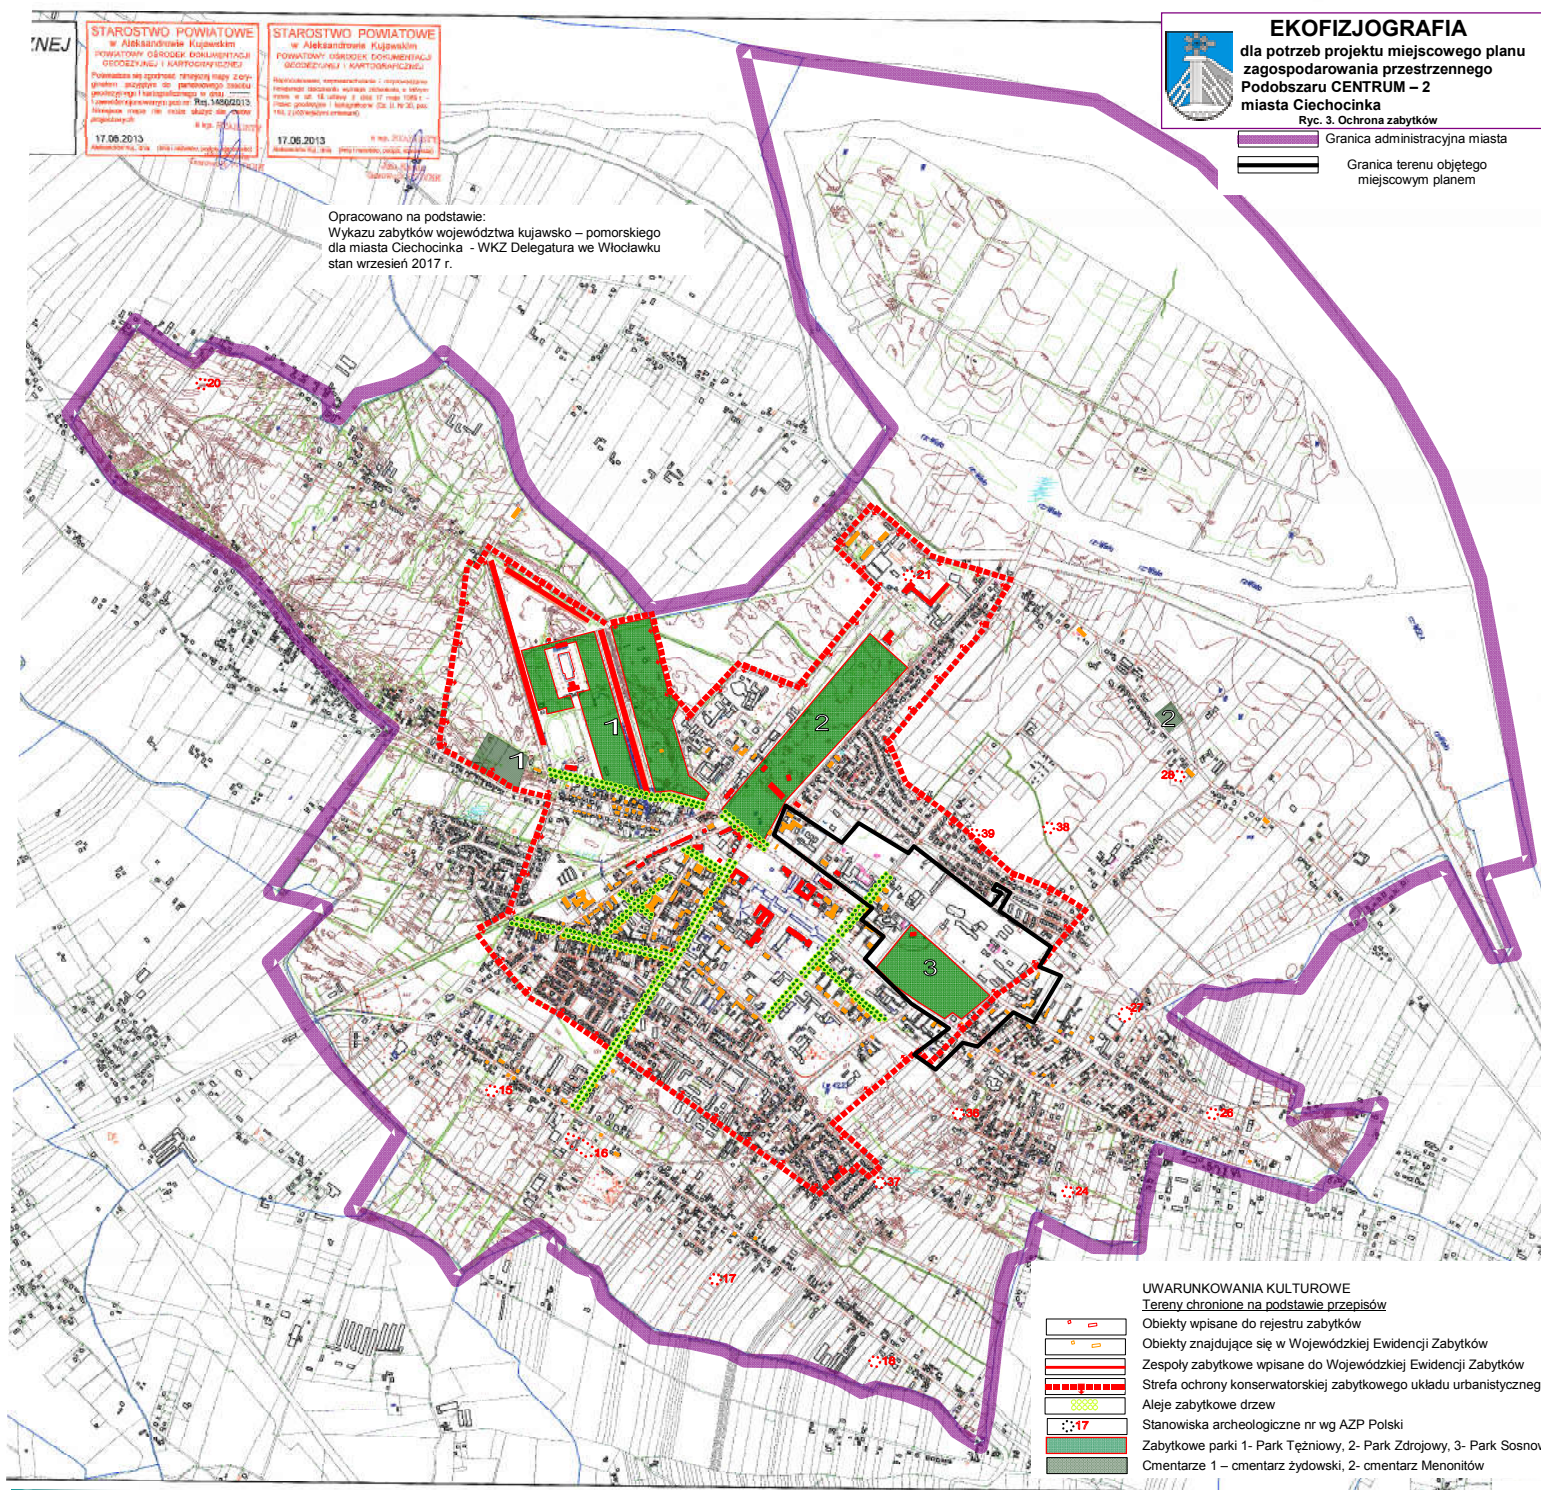



Granica administracyjna miasta
Granica terenu objętego
miejscowym planem

Opracowano na podstawie:
Wykazu zabytków województwa kujawsko – pomorskiego
dla miasta Ciechocinka - WKZ Delegatura we Włocławku
stan wrzesień 2017 r.



UWARUNKOWANIA KULTUROWE

Tereny chronione na podstawie przepisów

-  Obiekty wpisane do rejestru zabytków
-  Obiekty znajdujące się w Wojewódzkiej Ewidencji Zabytków
-  Zespoły zabytkowe wpisane do Wojewódzkiej Ewidencji Zabytków
-  Strefa ochrony konserwatorskiej zabytkowego układu urbanistycznego
-  Aleje zabytkowe drzew
-  Stanowiska archeologiczne nr wg AZP Polski
-  Zabytkowe parki 1- Park Tężyński, 2- Park Źrózjowy, 3- Park Sosnowy
-  Cmentarze 1 – cmentarz żydowski, 2- cmentarz Menonitów

KOPIA MAPY GLEBOWO ROLNICZEJ

1:10000

Województwo: KUJAWSKO-POMORSKIE
Powiat: ALEKSANDROWSKI
Gmina/Miasto: CIECHOCINEK
Obszar/Ulica: CIECHOCINEK

STAROSTWO POWIATOWE
w Aleksandrowie Kujawskim
POWIATOWY OŚRODEK DOKUMENTACJI
GEODEZYJNEJ I KARTOGRAFICZNEJ

26.03.2013


STAROSTWO POWIATOWE
w Aleksandrowie Kujawskim
POWIATOWY OŚRODEK DOKUMENTACJI
GEODEZYJNEJ I KARTOGRAFICZNEJ

26.03.2013




EKOFIZJOGRAFIA
dla potrzeb projektu miejscowego planu
zagospodarowania przestrzennego
Podobszaru CENTRALNEGO – 2
miasta Cieclocinka
Ryc. 4. Gleby i właściwości gruntów

- Granica administracyjna miasta
- Granica terenu objętego miejscowym planem

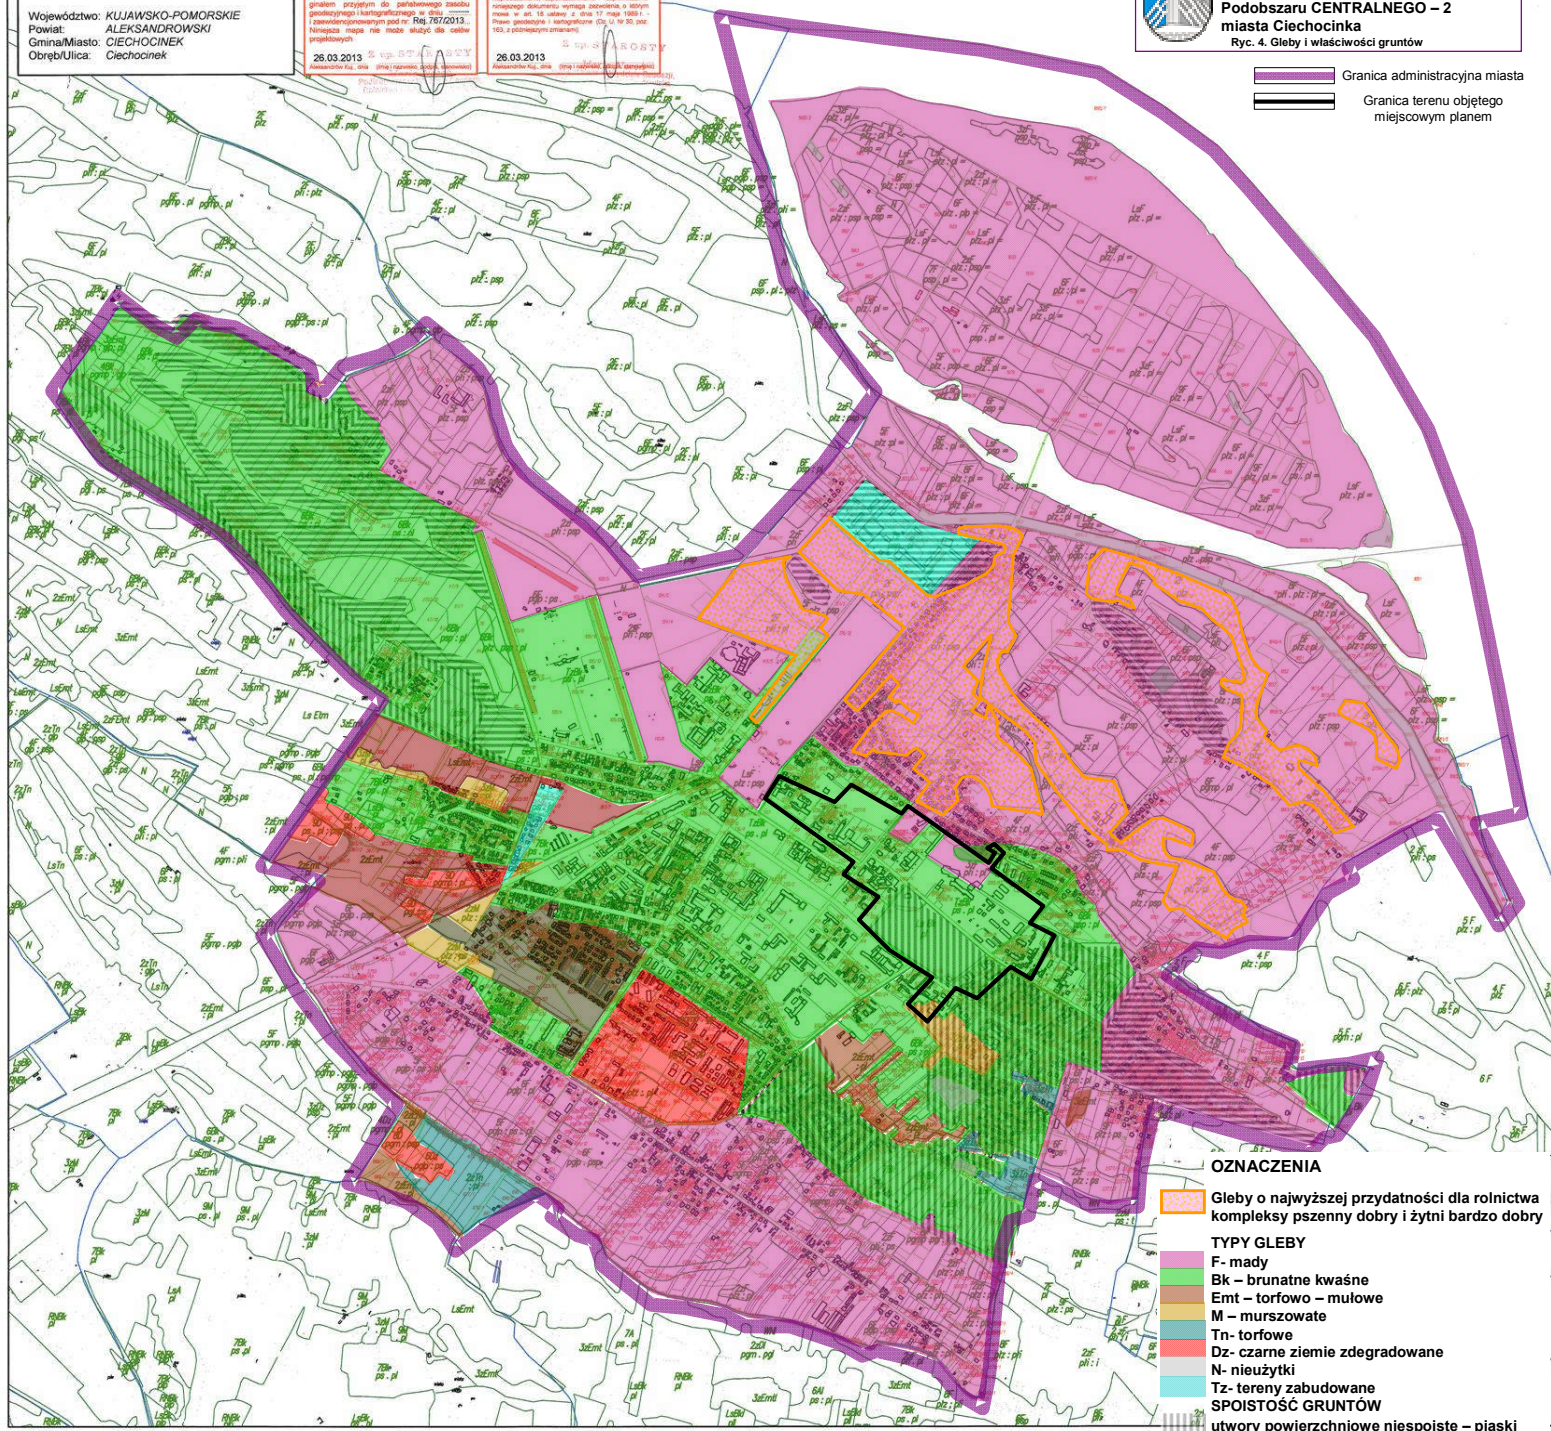

OZNACZENIA

- Gleby o najwyższej przydatności dla rolnictwa kompleksy pszenne dobre i żytni bardzo dobre
- TYPY GLEBY**
 - F- mady
 - Bk – brunatne kwaśne
 - Emt – torfowo – mułowe
 - M – murszowate
 - Tn- torfowe
 - Dz- czarne ziemie zdegradowane
 - N- nieużytki
 - Tz- tereny zabudowane
- SPOISTOŚĆ GRUNTÓW**
 - utwory powierzchniowe niespoiste – piaski
 - utwory powierzchniowe mało spoiste, na płytce zalegających piaskach

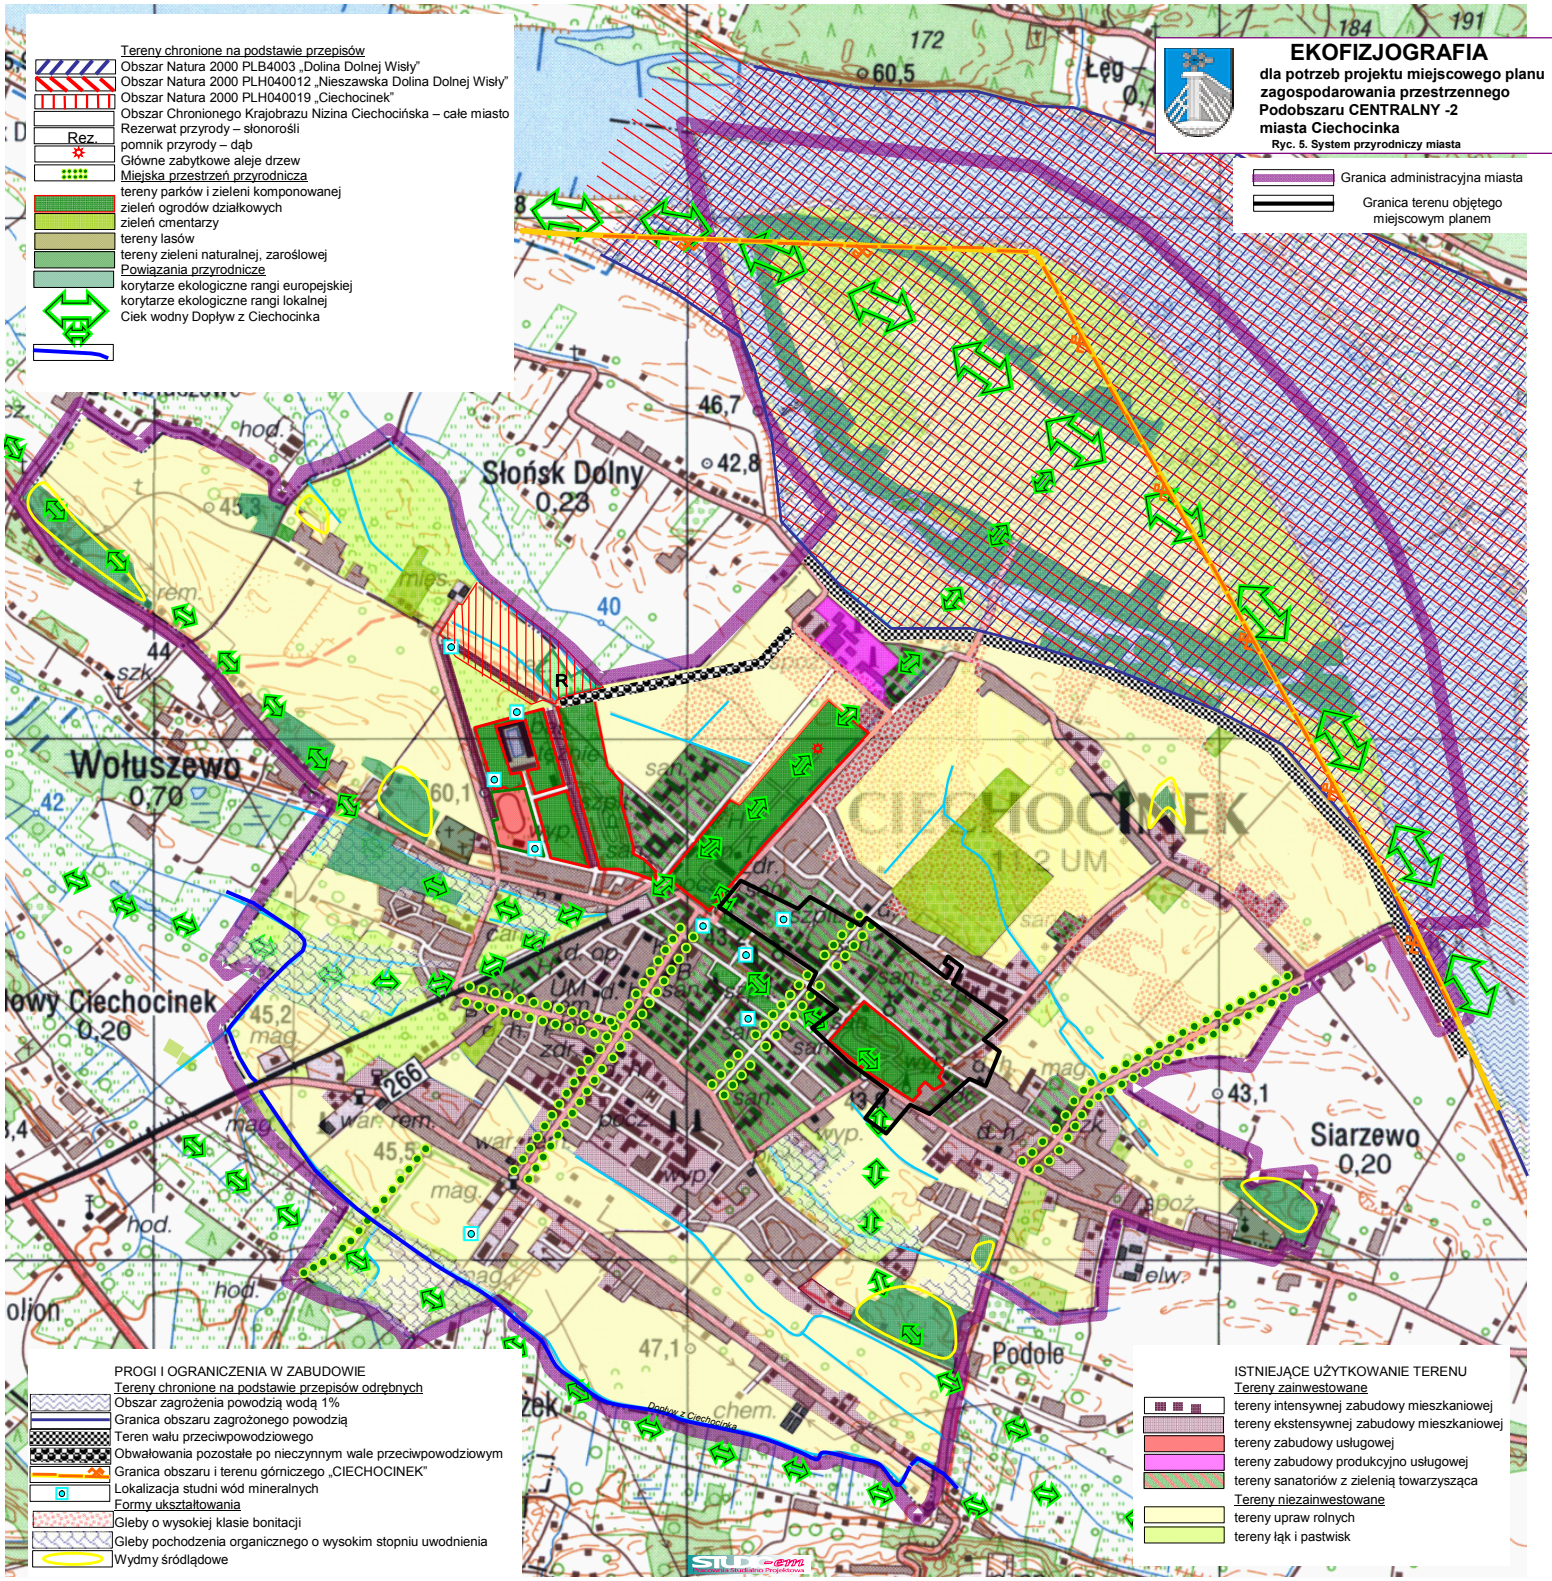

Tereny chronione na podstawie przepisów

	Obszar Natura 2000 PLB4003 „Dolina Dolnej Wisły”
	Obszar Natura 2000 PLH040012 „Nieszawska Dolina Dolnej Wisły”
	Obszar Natura 2000 PLH040019 „Ciechocinek”
	Obszar Chronionego Krajobrazu Nizina Ciechocińska – całe miasto
	Rezerwat przyrody – stonosiłł pomnik przyrody – dąb
	Główne zabytkowe aleje drzew
	Miejska przestrzeń przyrodnicza
	tereny parków i zieleni komponowanej
	zieleni ogrodów działkowych
	zieleni cmentarzy
	tereny lasów
	tereny zieleni naturalnej, zarosłowej
	Powiązania przyrodnicze
	konjarze ekologiczne rangi europejskiej
	konjarze ekologiczne rangi lokalnej
	Ciek wodny Dopływ z Ciechocinka

EKOFIZJOGRAFIA
 dla potrzeb projektu miejscowego planu zagospodarowania przestrzennego Podobszaru CENTRALNY -2 miasta Ciechocinka
 Ryc. 5. System przyrodniczy miasta

Granica administracyjna miasta
 Granica terenu objętego miejscowym planem

PROGI I OGRANICZENIA W ZABUDOWIE

Tereny chronione na podstawie przepisów odrębnych

	Obszar zagrożenia powodzią wodą 1%
	Granica obszaru zagrożonego powodzią
	Teren walu przeciwpowodziowego
	Obwałowania pozostałe po nieczynnym wale przeciwpowodziowym
	Granica obszaru i terenu górniczego „CIECHOCINEK”
	Lokalizacja studni wód mineralnych
	Formy ukształtowania
	Gleby o wysokiej klasie bonitacji
	Gleby pochodzenia organicznego o wysokim stopniu uwodnienia
	Wydmny śródlądowe

ISTNIEJĄCE UŻYTKOWANIE TERENU

Tereny zainwestowane

	tereny intensywnej zabudowy mieszkaniowej
	tereny ekstensywnej zabudowy mieszkaniowej
	tereny zabudowy usługowej
	tereny zabudowy produkcyjno usługowej
	tereny sanatoriów z zielenią towarzyszącą

Tereny niezainwestowane

	tereny upraw rolnych
	tereny łąk i pastwisk