


Przekrój podłużny miejsca przeładunku
pomost pływający

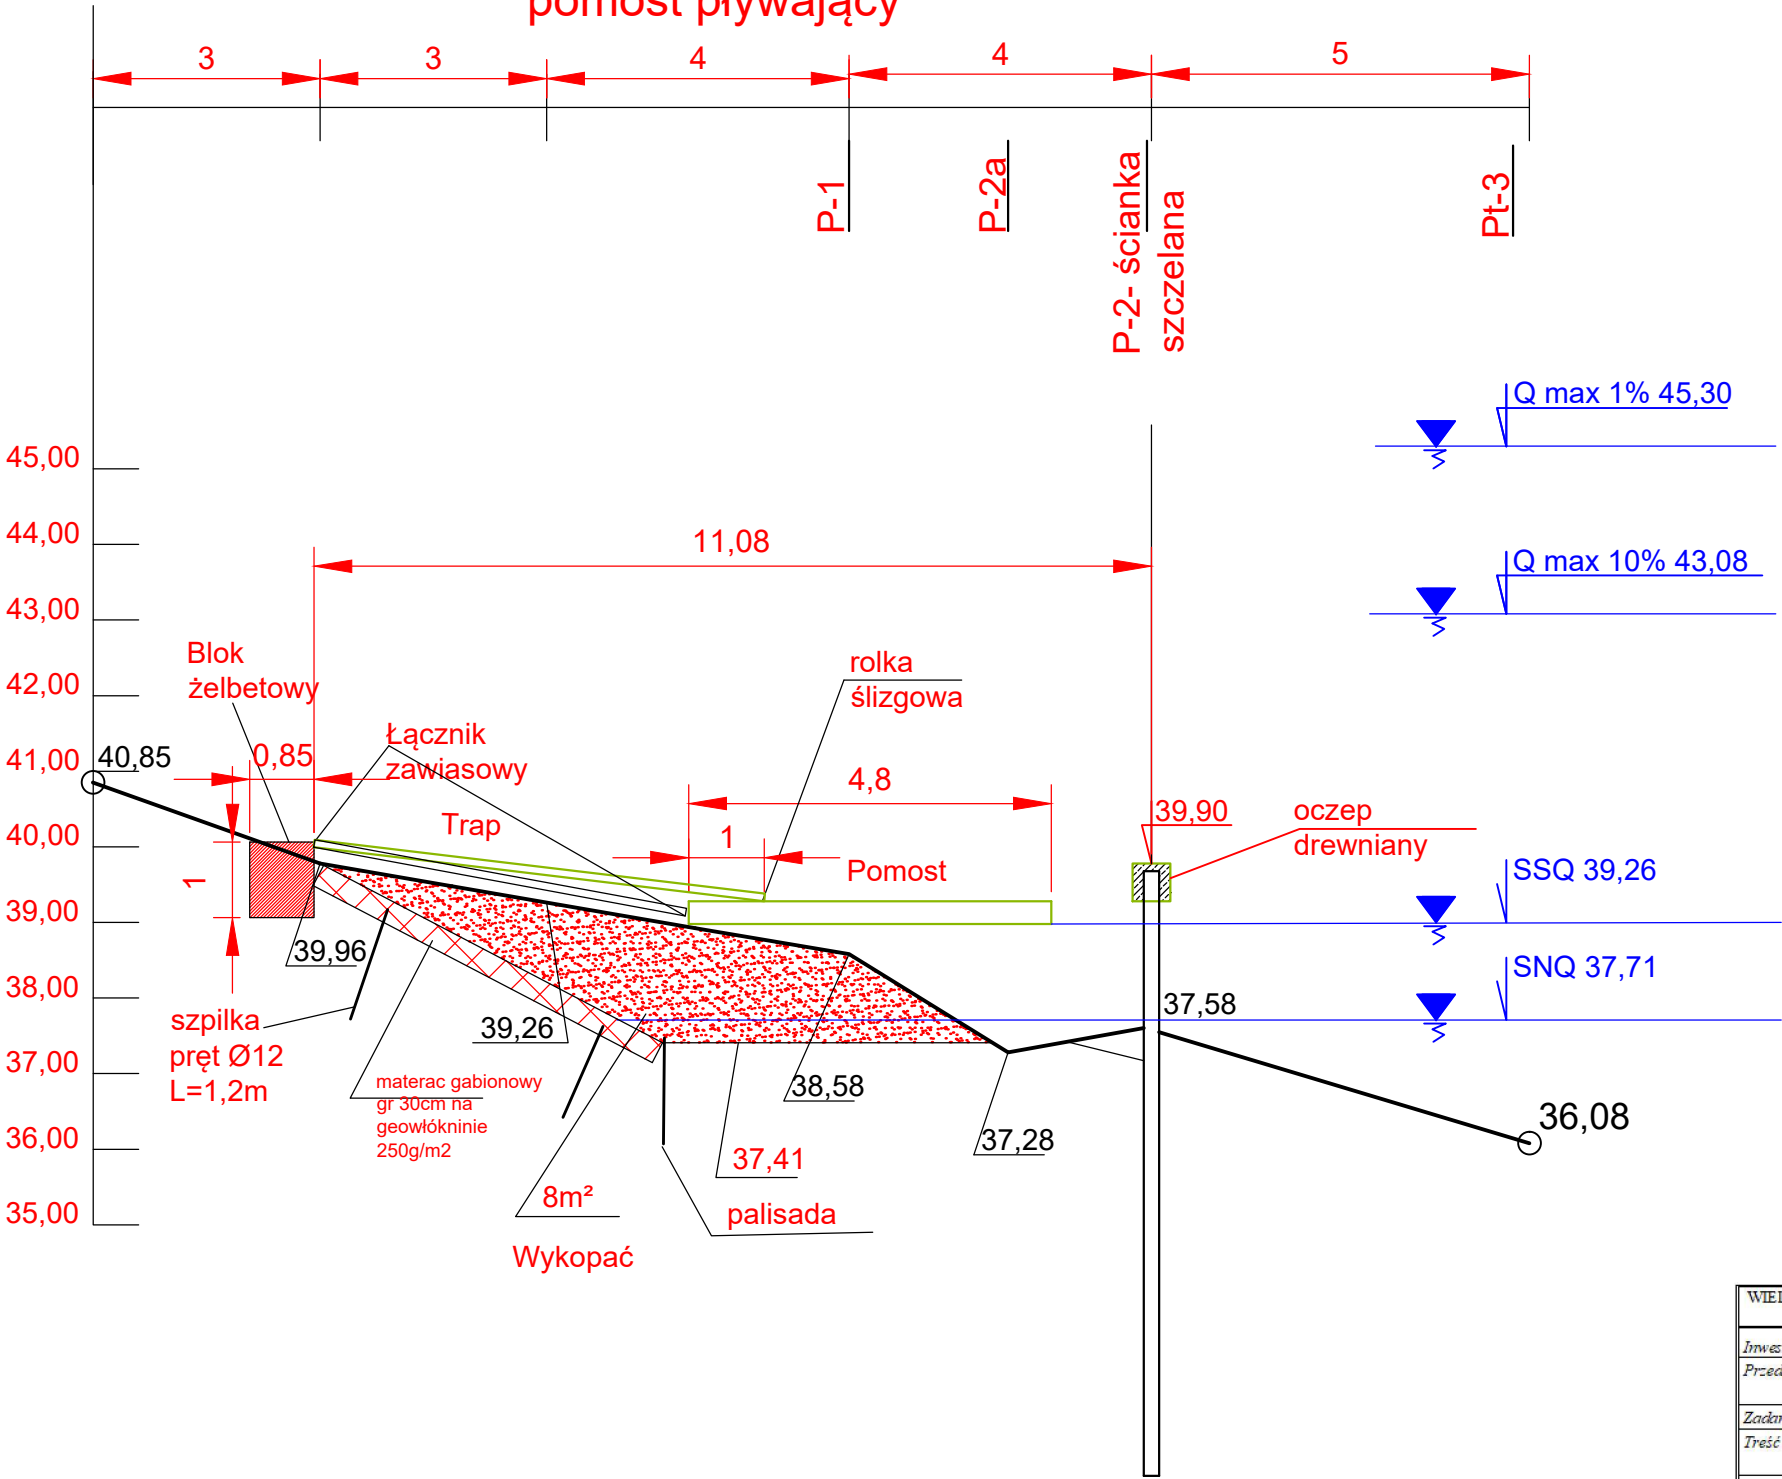

WIELOBRANŻOWE PRZEDSIĘBIORSTWO USŁUGOWO-PRODUKCYJNE „MELBUD” s.c. 87-100 Toruń ul. Tramwajowa 12		
Inwestor: Gmina Miejska Ciechocinek ul. Kopernika 19 87-720 Ciechocinek		
Przebieg: Budowa miejsca rekreacji w rejonie wału przeciwpowodziowego w Ciechocinku		
Zadanie: Odbudowa miejsca przeładunku		
Treść rysunku: Przekrój przez miejsce przeładunku - pomost		
Projektant: mgr inż. Marcin Grzelezyk	Specjalność: konstruk. budowl. upr. nr ABIT OT/7131/5/2001	
Sprawdzający: mgr inż. Hanna Lewandowska	Specjalność: bud. wod.-melioracyjne upr. nr GPI 7342/145/TO 91-92	
Data: 06.2017r	skala: 1:100	nr rysunku: 3