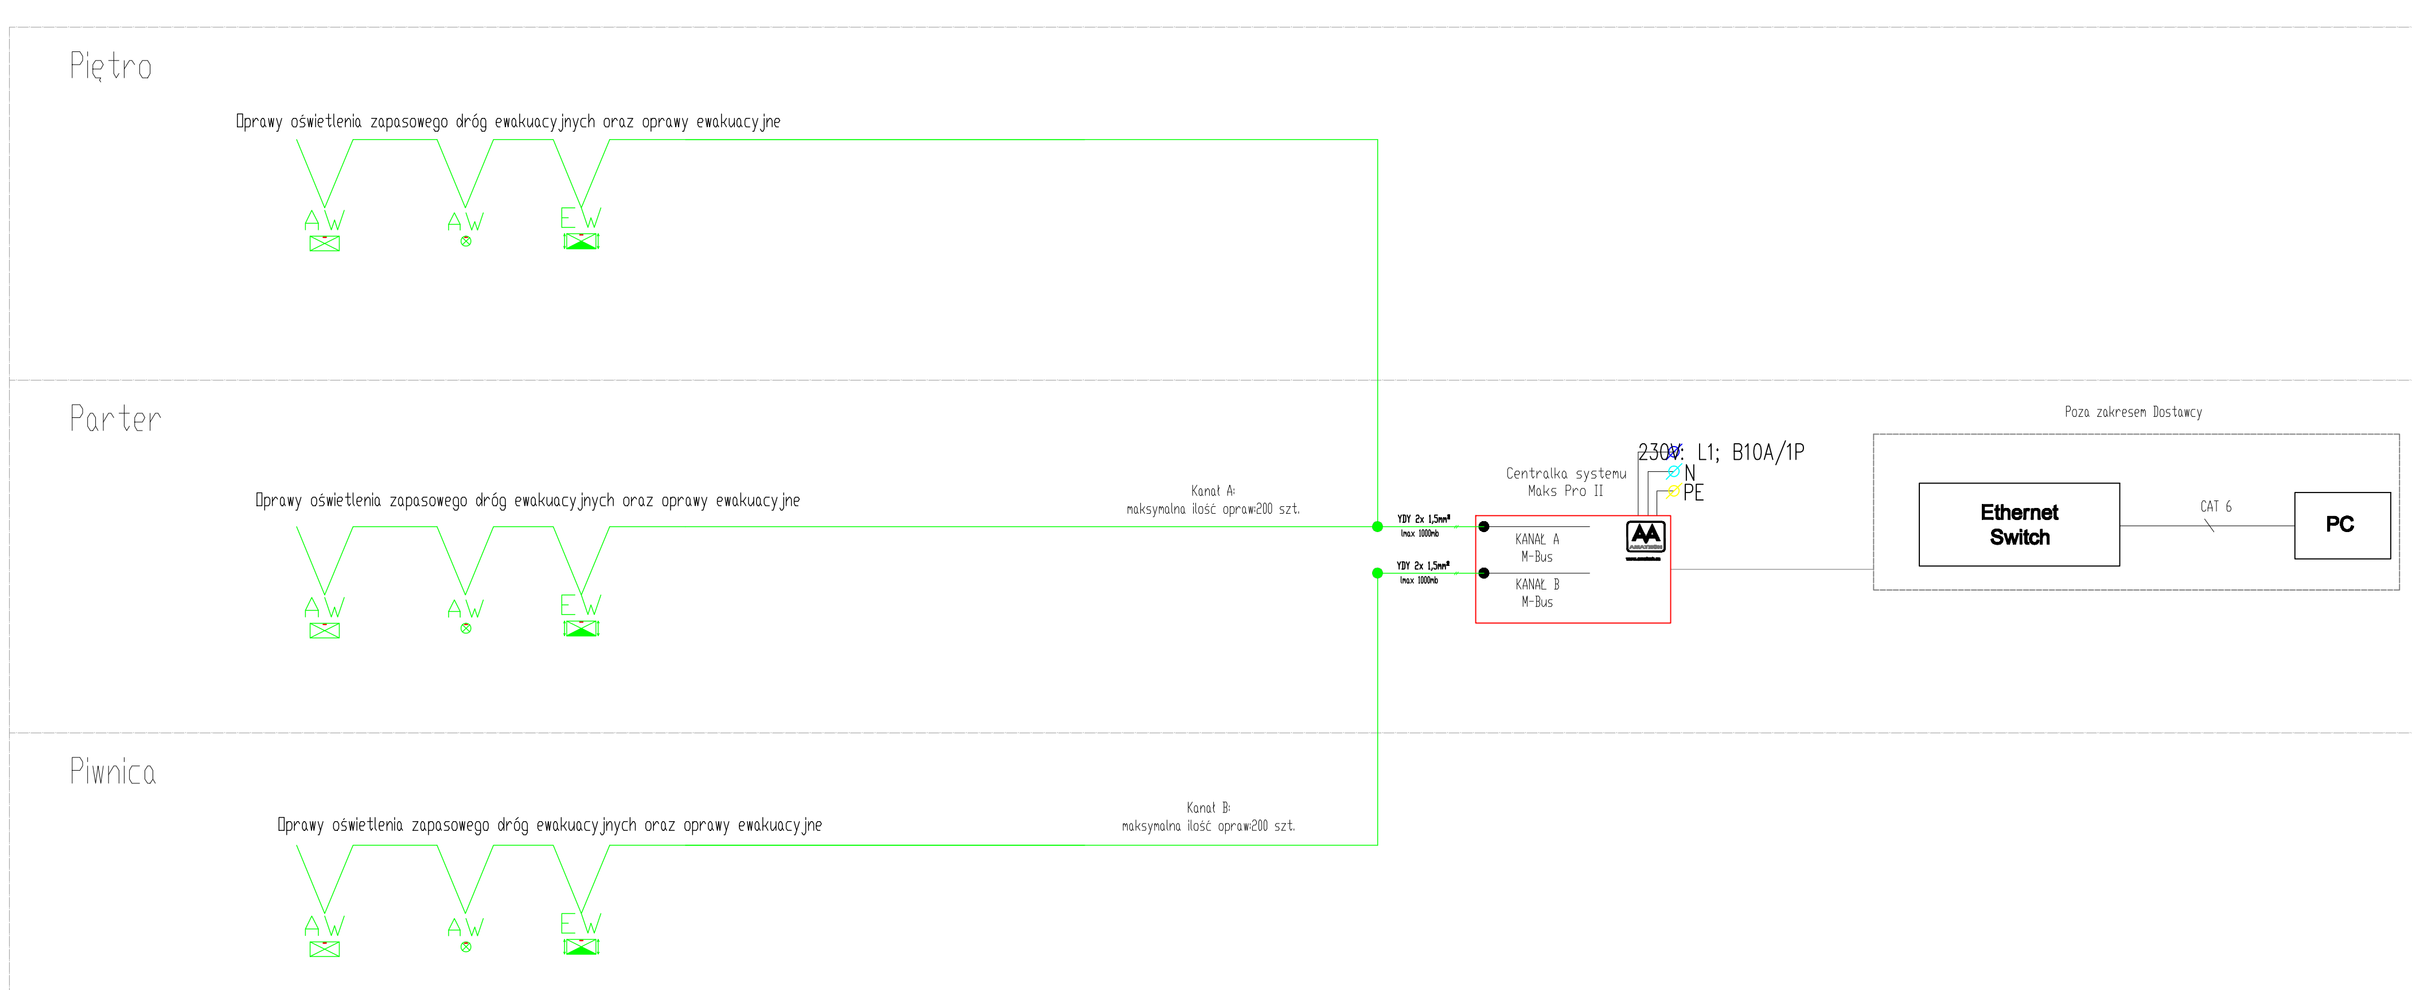

1. Wszystkie stosowane kable, przewody, aparaty i urządzenia muszą posiadać atest stosowalności w budownictwie i/lub certyfikaty zgodności z przepisami CE.
2. Kable elektryczne niskiego napięcia powinny mieć izolację o napięciu znamionowym 1000V, a przewody elektryczne ? 450/750V.
3. Przejścia przewodów i kabli między strefami pożarowymi należy wykonać w sposób zapewniający szczelność, z użyciem środków ogniodpornych, o klasie odporności ogniowej nie mniejszej niż przegród oddzielających przylegające pomieszczenia, nie mniej niż 60 min należy stosować atestowane systemy zabezpieczeń pożarowych.

Szczegóły rozwiązań - na etapie projektu wykonawczego lub na etapie wykonawstwa.

INSTALACJA OŚWIETLENIA AWARYJNEGO. SCHEMAT BLOKOWY INSTALACJI MONITORINGU OPRAW OŚWIETLENIA AWARYJNEGO.

PROJEKT BUDOWLANY

Układ sieci : TN-S dla projektowanych instalacji.
Dodatkowa ochrona przed porażeniem : natychmiastowe odłączenie zasilania

PRACOWNIA ARCHITEKTONICZNA
ARCHI-SIZE
JAKUB KACZOROWSKI
TEL. 501-53-66-37
WŁOCŁAWEK 87-800
UL.KALISKA 90/69

INWESTOR :
GMINA MIEJSKA CIECHOCINEK
UL. KOPERNIKA 19
87-720 CIECHOCINEK

ADRES INWESTYCJI :
87-720 CIECHOCINEK
UL. KOPERNIKA 3
DZIAŁKA NR 740/1; OBRĘB 001 CIECHOCINEK

TEMAT :
REMONT ZABYTKOWEGO BUDYNKU TEATRU LETNIEGO W CIECHOCINKU

BRANŻA ELEKTRYCZNA

PROJEKTANT :
mgr inż. Krzysztof Hirsch
upr. nr UA-V-8386/5/98/90 Wk, bez ograniczeń.
Wpis do KPOIIB pod numerem KUP/IE-0111/03
podpis

SPRAWDZAJĄCY :
inż. Jan Klockowski
upr. nr UAN-NB-8386/5/2/85 Wk, bez ograniczeń.
Wpis do KPOIIB pod numerem KUP/IE-1038/01
podpis

DATA :	SKALA :	NUMER RYSUNKU :
05.09.18	- - - - -	EB-04

TEMAT RYSUNKU :
WEWNĘTRZNE INSTALACJE ELEKTRYCZNE
SCHEMAT BLOKOWY MONITORINGU
OPRAW OŚWIETLENIA AWARYJNEGO.

TEN RYSUNEK JEST OBIEKTY PRAWAMI AUTORSKIMI PRACOWNI PROJEKTOWEJ ARCHI-SIZE
I NIE MOŻE BYĆ UŻYWANY CZY REPRODUKOWANY, W CZĘŚCI LUB W CAŁOŚCI, PRZY WYKORZYSTANIU DO PRAC BUDOWALNYCH, BEZ PISEMNEJ ZGODY PRACOWNI