



BRÖTJE
EcoTherm Plus WGB 70H


WIDOK OD FRONTU

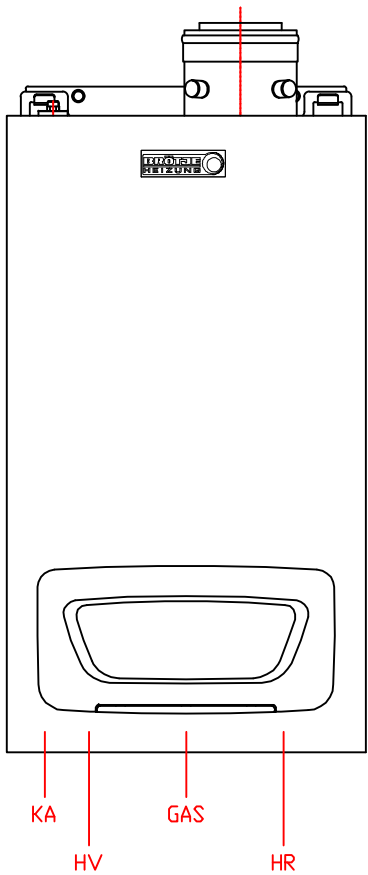

WIDOK Z BOKU

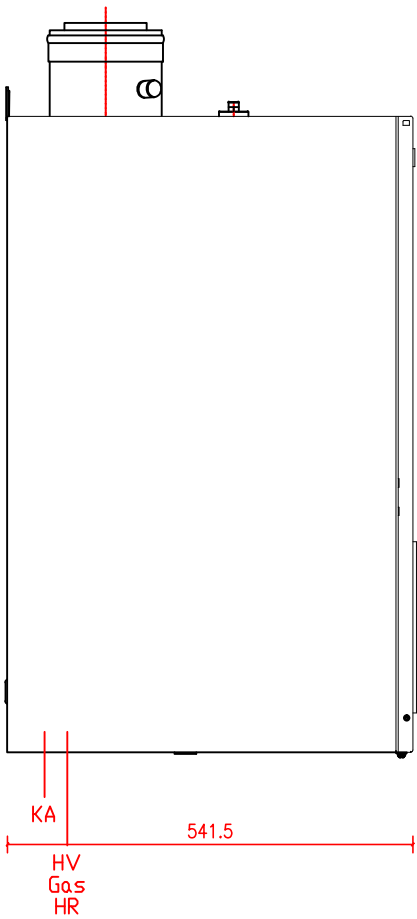

WIDOK Z GÓRY

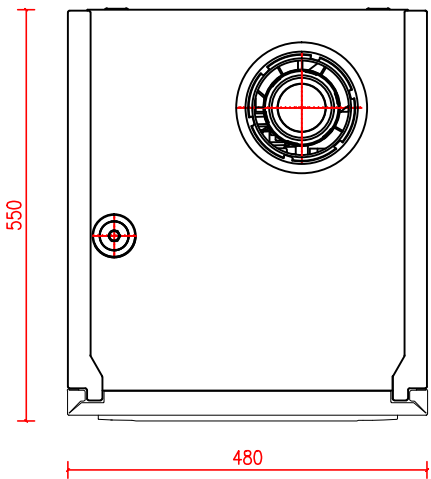

Tab.6 Wymiary i przyłącza

Model kotła	WGB 50	WGB 70	WGB 90	WGB 110
Zasilanie c.o.	G 1 1/2"	G 1 1/2"	G 1 1/2"	G 1 1/2"
Powrót z c.o.	G 1 1/2"	G 1 1/2"	G 1 1/2"	G 1 1/2"
Przyłącze gazu	G 1"	G 1"	G 1"	G 1"
Zawór bezpieczeństwa	G 3/4"	G 3/4"	G 3/4"	G 3/4"
Odprowadzenie skroplin	Ø 25 mm	Ø 25 mm	Ø 25 mm	Ø 25 mm

PRACOWNIA ARCHITEKTONICZNA
ARCHI-SIZE
JAKUB KĄCZOROWSKI
501-53-66-37
WŁOCŁAWEK 87-800
UL.KALISKA 90/69

INWESTOR:
GMINA MIEJSKA CIECHOCINEK
UL. KOPERNIKA 19
87-720 CIECHOCINEK

ADRES INWESTYCJI:
87-720 CIECHOCINEK UL. KOPERNIKA 3
DZ NR 740/1 OB 0001 CIECHOCINEK

TEMAT:
REMONT
TEATRU LETNIEGO
W CIECHOCINKU

BRANŻA: SANITARNA

PROJEKTOWAŁ :
mgr inż. Krzysztof Sikorski
KUP/0073/PDWS/07

podpis

OPRACOWAŁ :
mgr inż. Alicja Dembowska
UA-V-7342-5/6/98 Wk
podpis

TEMAT RYSUNKU : SKALA 1:100 RYSUNEK NR. 13

Instalacja gaz.
Kocioł gaz.
Wymiarowanie 05.12.2018

TEN RYSUNEK JEST OBYJĘTY PRAWAMI AUTORSKIMI
PRACOWNI PROJEKTOWEJ ARCHI-SIZE I NIE MOŻE BYĆ
UŻYWANY CZY REPRODUKOWANY W CZĘŚCI, LUB W
CAŁOŚCI PRZY WYKORZYSTANIU DO PRAC BUDOWLANYCH
BEZ PISEMNEJ ZGODY PRACOWNI