
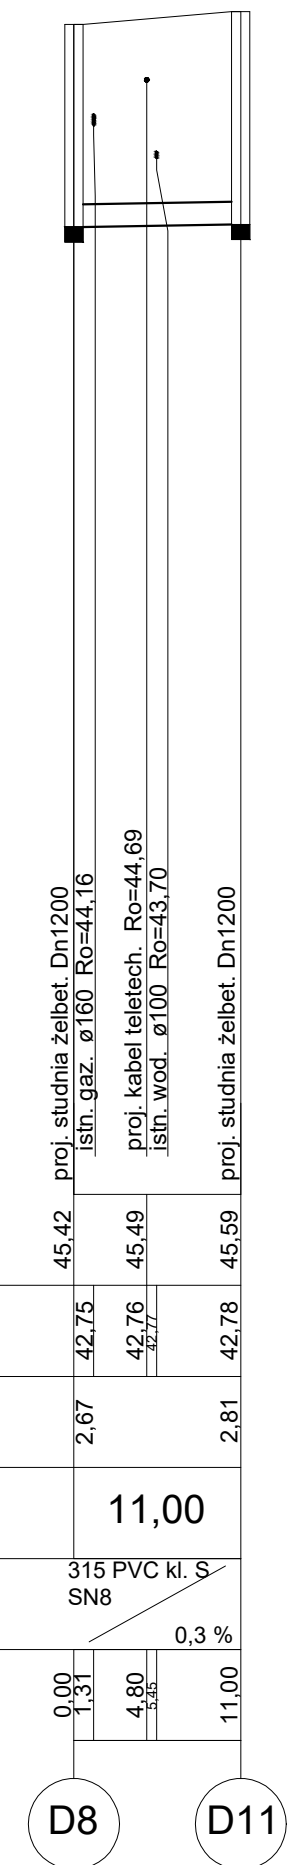
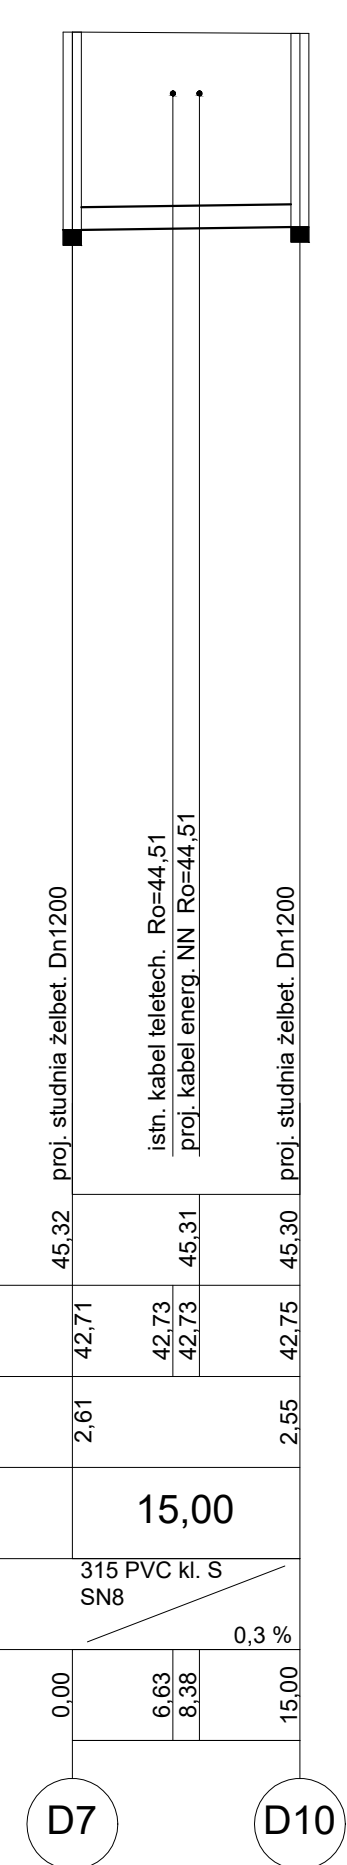


Skala pionowa 1:100
Skala pozioma 1:500

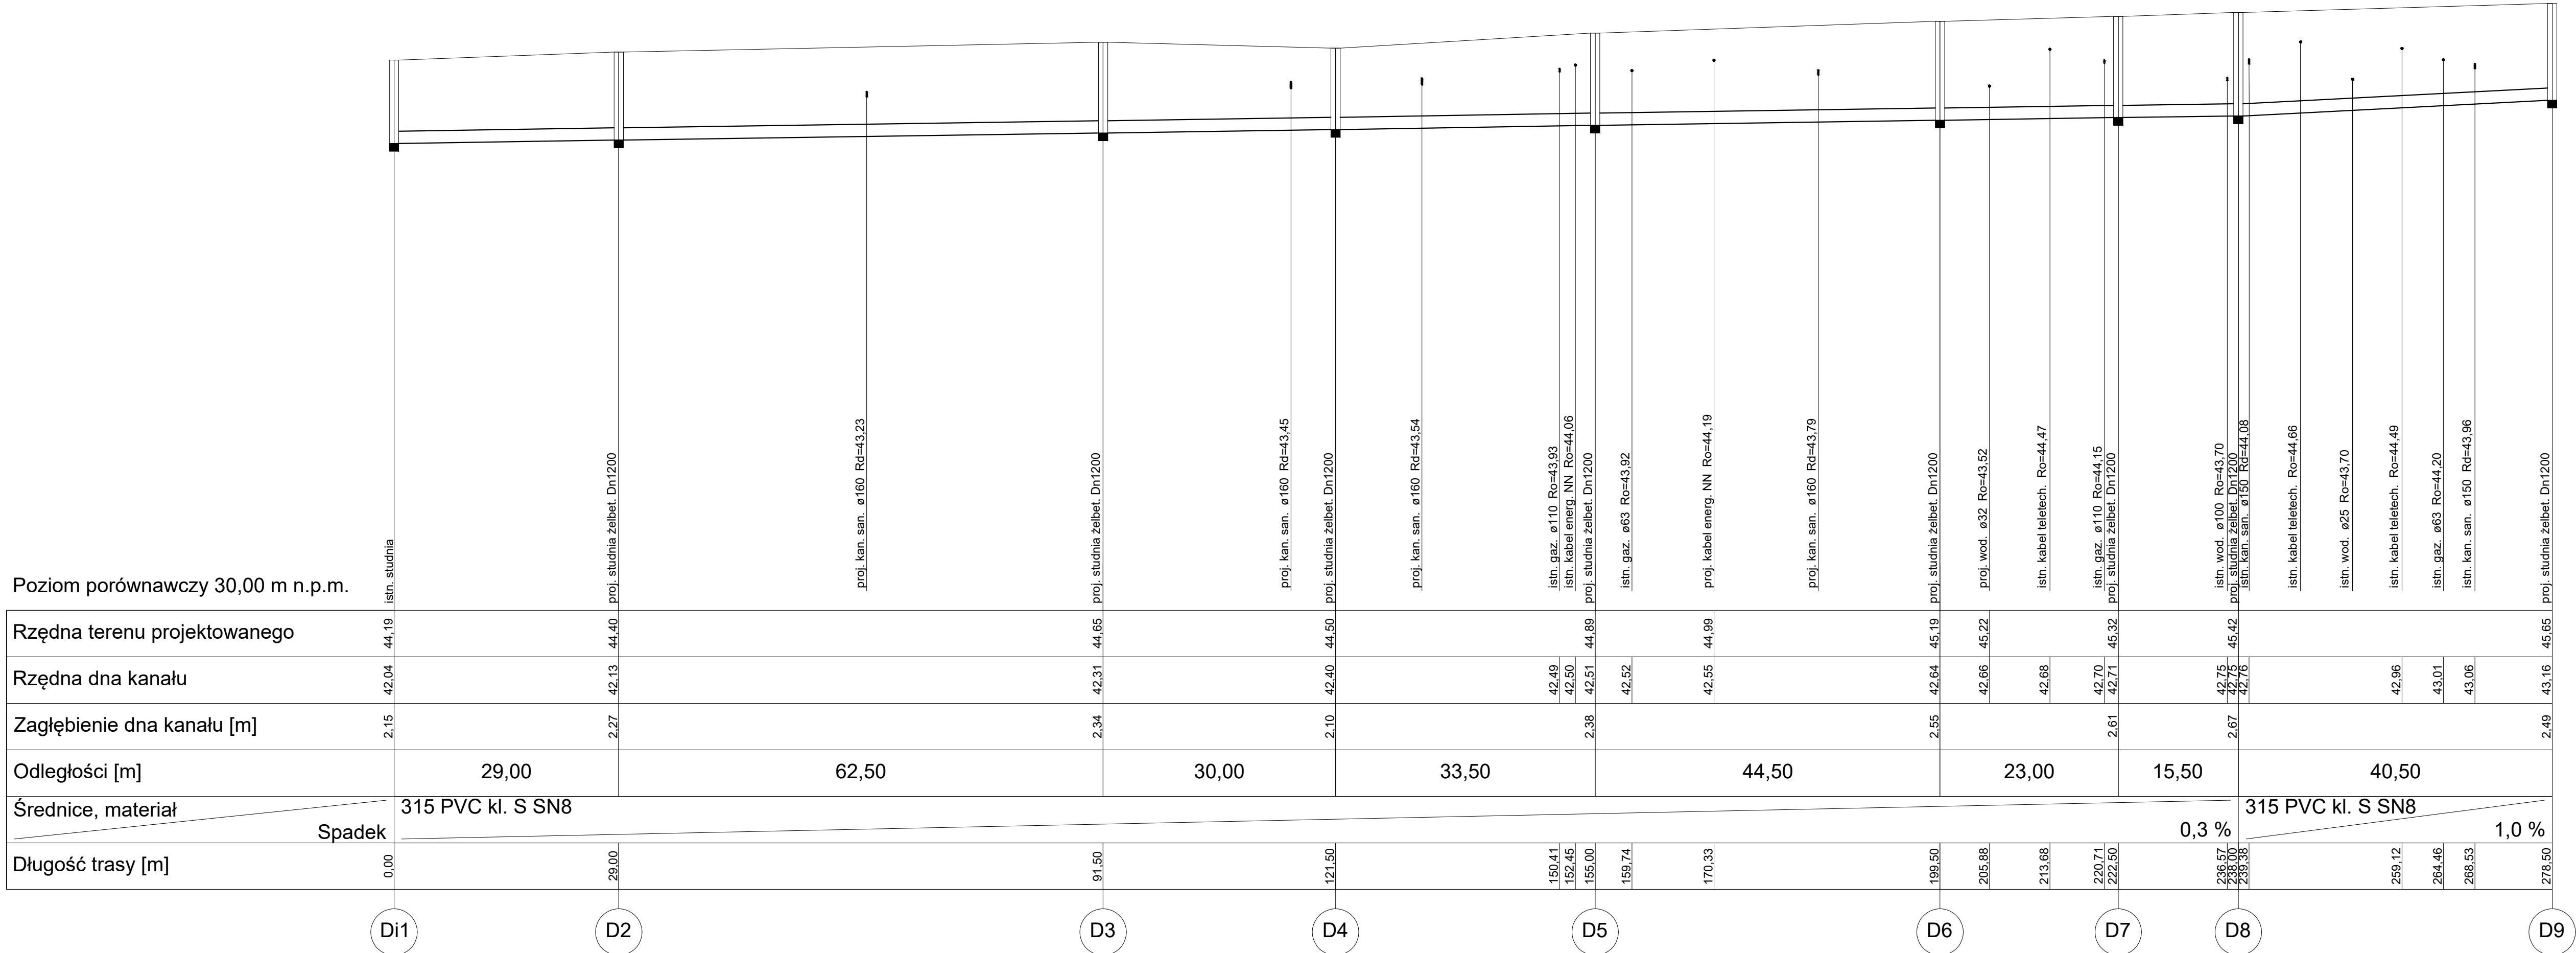

KANALIZACJA DESZCZOWA

PROFIL PODŁUŻNY SIEĆ: Di1 - D9, D7 - D10, D8 - D11

<div><div></div><div>Pracownia Projektowa PROJBUD Jarosław Matuszak 85-100 Inowrocław, ul. Poznańska 36 tel. 52 353 24 77 e-mail: biuro@projbud-inowroclaw.pl www.projbud-inowroclaw.pl NIP 556-146-87-72 REGON 091387072</div></div>		
Obiekt	Budowa nawierzchni ul. Wojska Polskiego (od ul. Lipnowskiej do ul. Niezawskiej) w Ciechocinku wraz z budową oświetlenia, kanalizacji sanitarnej i deszczowej	
Tytuł opracowania	PROFIL PODŁUŻNY - SIEĆ KANALIZACJI DESZCZOWEJ	
Projektant: (Branża sanitarna)	mgr inż. Sławomir Matuszak nr ewid. KUP0139/PWOS/05 uprawnienia budowlane do projektowania bez ograniczeń w specjalności instalacji i sieci sanitarne	Podpis:
Sprawdzający: (Branża sanitarna)	mgr inż. Piotr Banach nr ewid. KUP0149/PWOS/10 uprawnienia budowlane do projektowania bez ograniczeń w specjalności instalacji i sieci sanitarne	Podpis:
Opracowujący: (Branża sanitarna)	mgr inż. Sławomir Matuszak	Podpis:
Faza:	PROJEKT BUDOWLANY	Data: 10.2020
Skala:	1:500	Nr rysunku: S.2