



Skala pionowa 1:100  
Skala pozioma 1:500

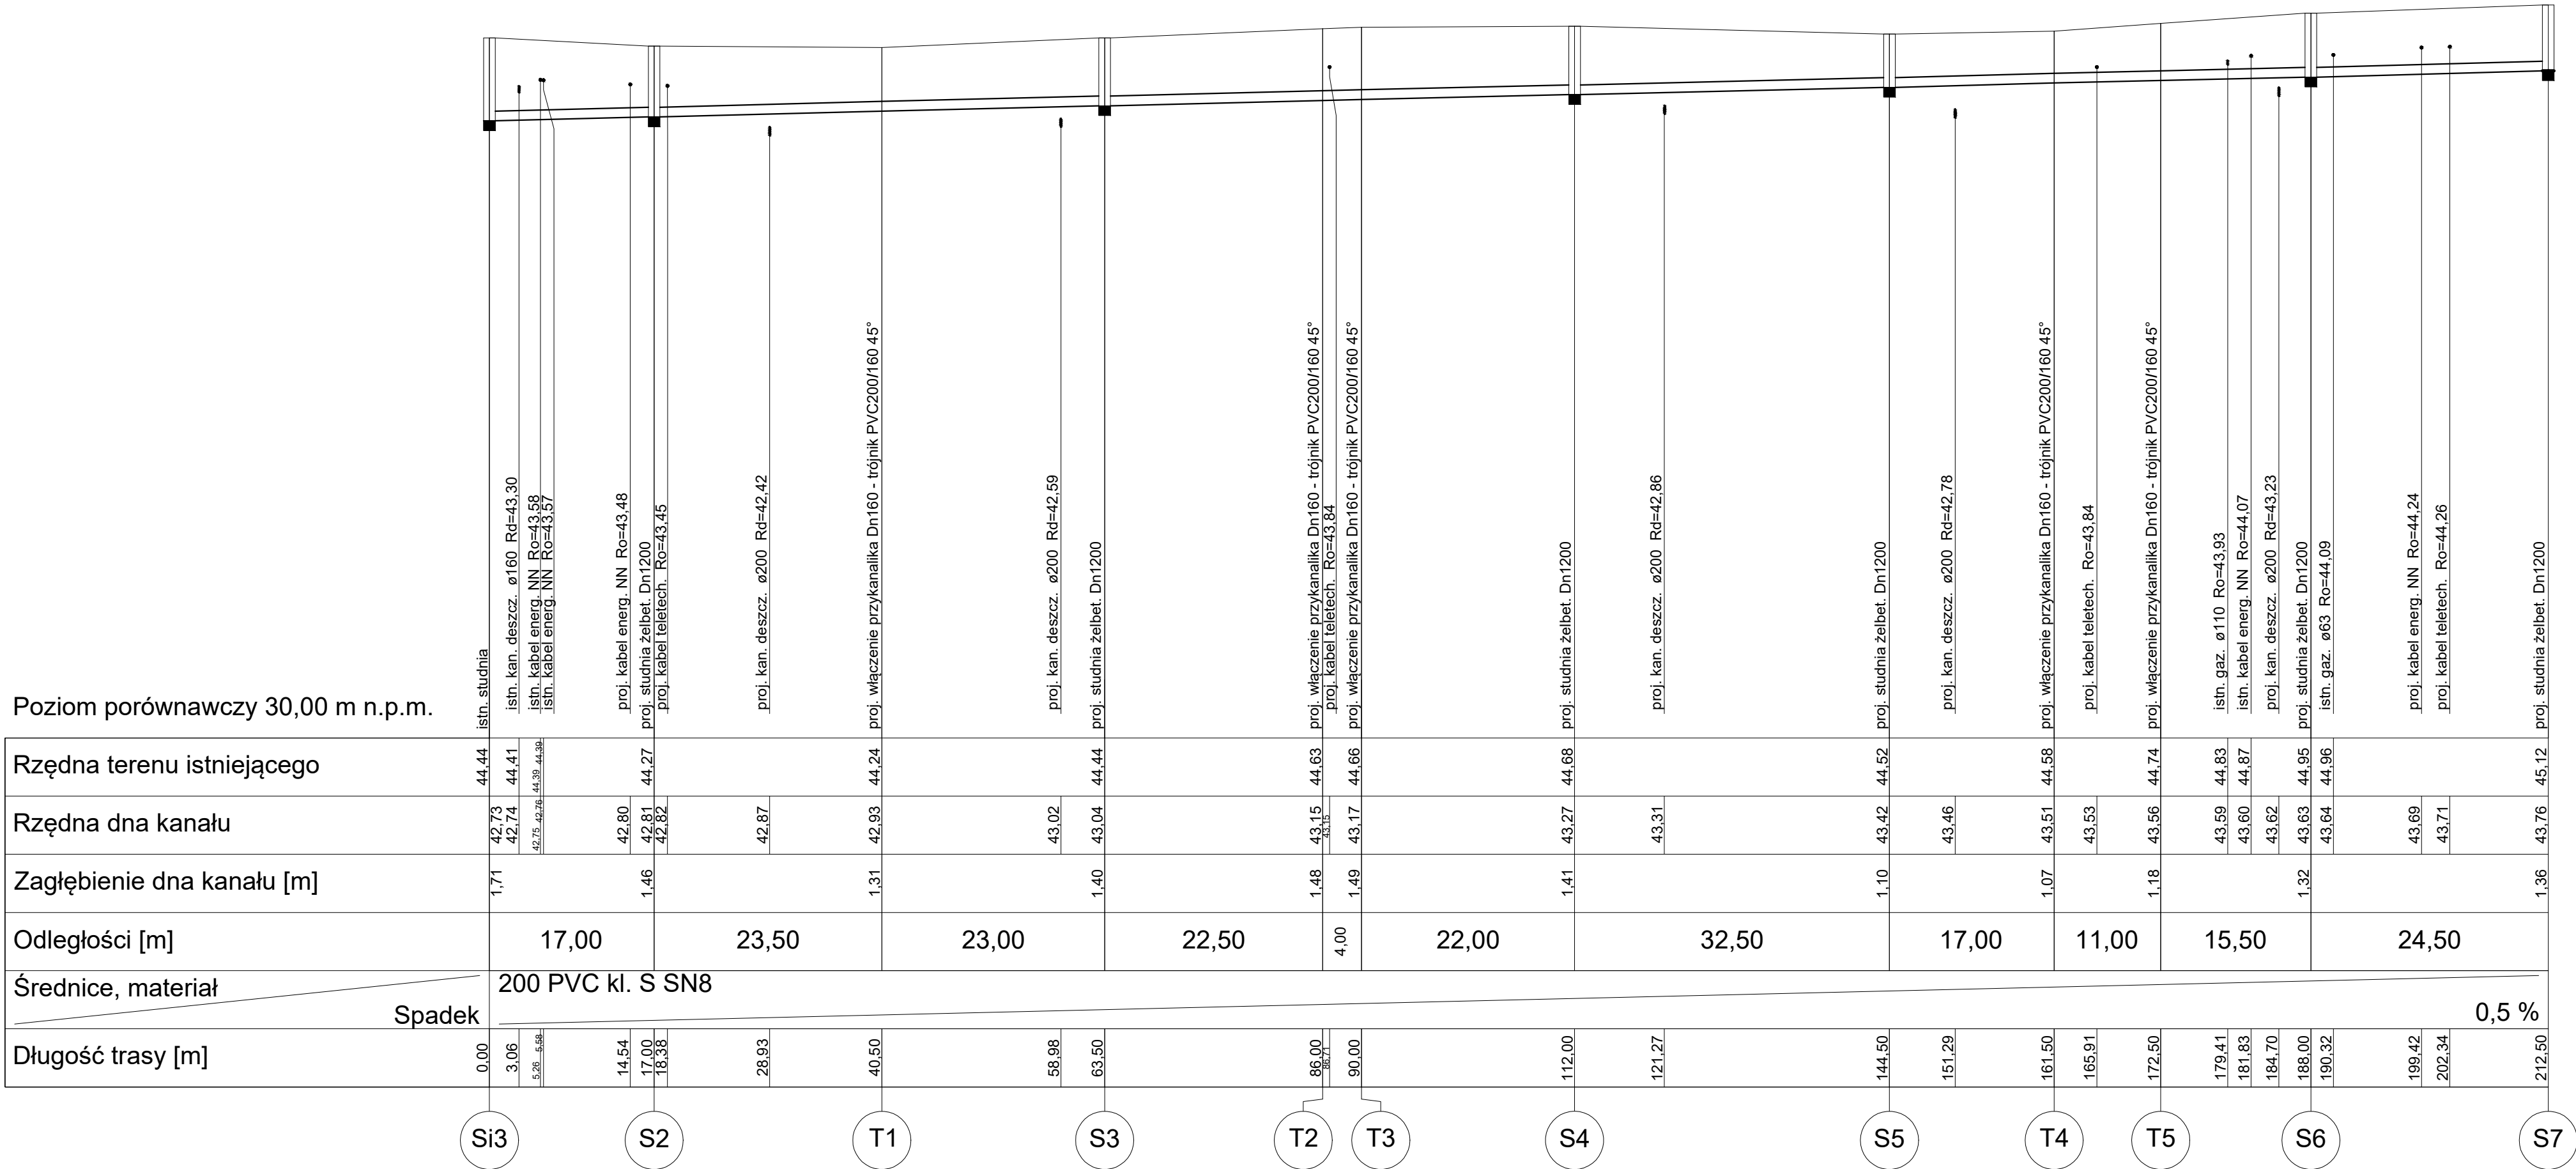

# KANALIZACJA SANITARNA

## PROFIL PODŁUŻNY SIEĆ: Si3 - S7, Si1- Si2

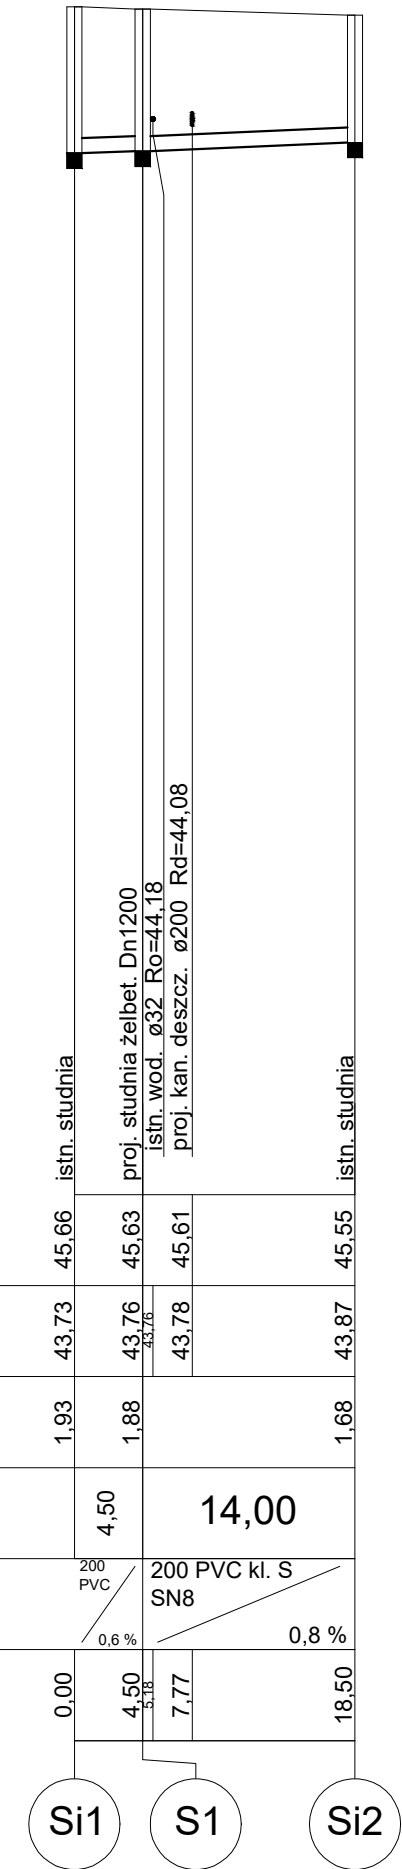

<div><div></div><div><div>Pracownia Projektowa PROJBUD Jarosław Matuszak</div><div>88-100 Inowrocław, ul. Poznańska 36</div><div>tel. 52 353 24 77 e-mail: biuro@projbud-inowroclaw.pl</div><div>www.projbud-inowroclaw.pl</div><div>NIP 556-146-87-72 REGON 091367072</div></div></div>		
Obiekt	Budowa nawierzchni ul. Wojska Polskiego (od ul. Lipnowskiej do ul. Nieszawskiej) w Ciechocinku wraz z budową oświetlenia, kanalizacji sanitarnej i deszczowej	
Tytuł opracowania	PROFIL PODŁUŻNY - SIEĆ KANALIZACJI SANITARNEJ	
Projektant: <i>(Branża sanitarna)</i>	<b>mgr inż. Sławomir Matuszak</b> nr ewid. KUP/0139/PWOS/05 <small>uprawnienia budowlane do projektowania bez ograniczeń w specjalności instalacji i sieci sanitarne</small>	Podpis:
Sprawdzający: <i>(Branża sanitarna)</i>	<b>mgr inż. Piotr Banach</b> nr ewid. KUP/0149/PWOS/10 <small>uprawnienia budowlane do projektowania bez ograniczeń w specjalności instalacji i sieci sanitarne</small>	Podpis:
Opracowujący: <i>(Branża sanitarna)</i>	<b>mgr inż. Sławomir Matuszak</b>	Podpis:
Faza:	PROJEKT BUDOWLANY	Data: <b>10.2020</b>
Skala:	<b>1:100</b> 1:500	Nr rysunku: <b>S.4</b>