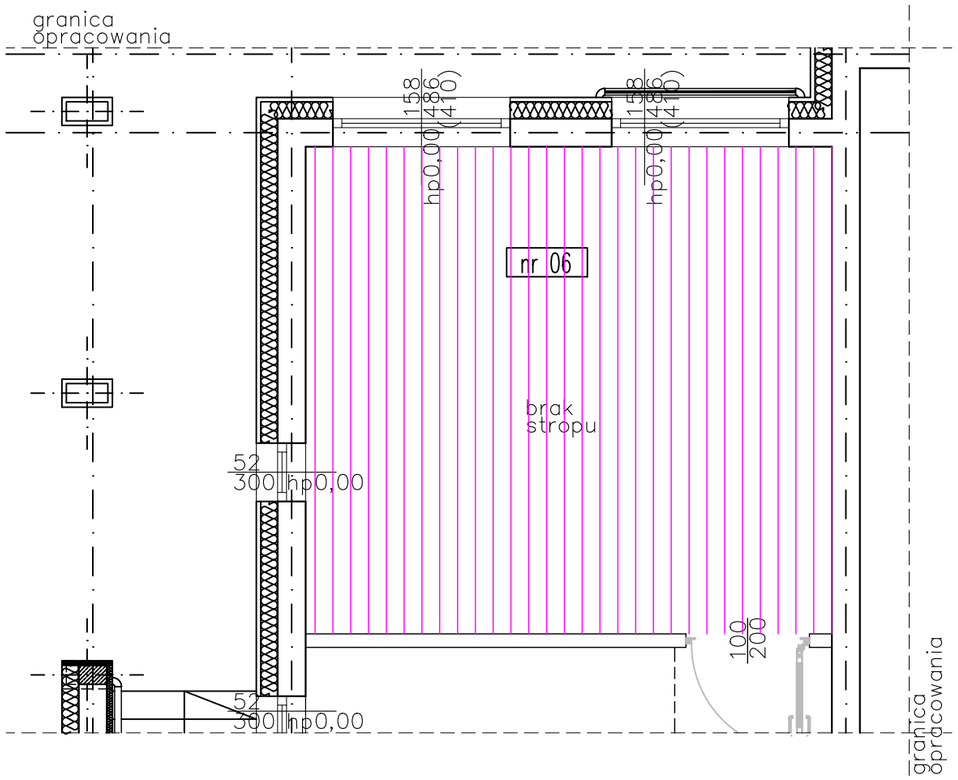

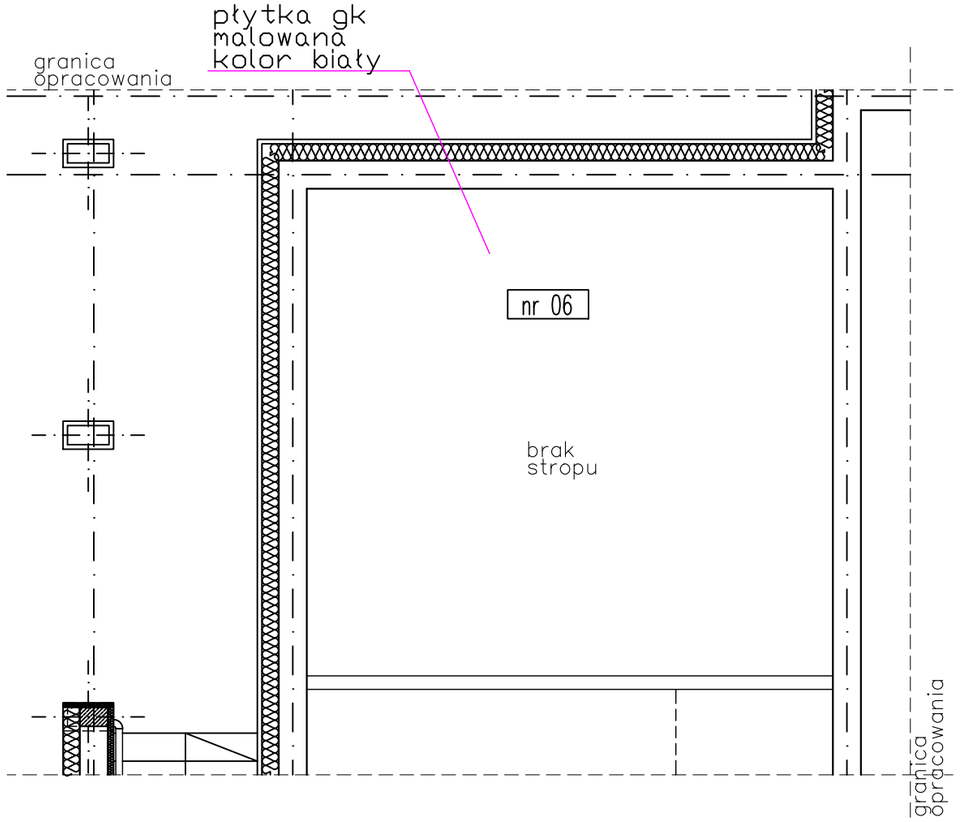

nr 06	gabinet terapii sensorycznej
20,35m²	tarket

tarket w formie deski

lokalizacja

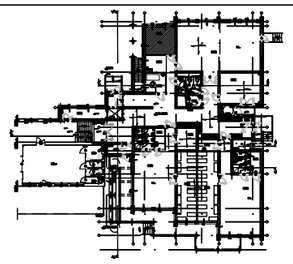

INWEST HOME AND RENT
Sp. z o.o. AL. JANA PAWŁA II27
,00-867 WARSZAWA

KIEROWNIK ZESPOŁU: PREZES ZARZĄDU
KRZYSZTOF ANKIERSZTAJN
NIP 5272875666 KRS 0000664246

INWESTOR: GMINA MIEJSKA CIECHOCINEK
ul.KOPERNIKA 19,87-720 CIECHOCINEK

ADRES INWESTYCJI: CIECHOCINEK, ul. Widok 9
dz NR. 756/2 ob. 0001 Ciechocinek
gm. Ciechocinek powiat Aleksandrowski

TEMAT: ROZBUDOWA PRZEDSZKOLA O POMIESZCZENIA ŻŁOBKA INTEGRACYJNO-REHABILITACYJNEGO Z FUNKCJĄ SAL I GABINETÓW LECZNICZO FIZJOTERAPEUTYCZNYCH

BRANŻA: ARCHITEKTURA

PROJEKTOWAŁ: mgr inż. arch. Maria Ingielewicz nr upr. ABU-IX-8386-5/6/89 Wk-bez ograniczeń wpis do Kujawsko Pomorskiej Izby Architektów pod numerem KP-0178 podpis

OPRACOWAŁ: PRACOWNIA ARCHITEKTONICZNA ARCHI-SIZE mgr inż. arch. Jakub Kaczorowski podpis

TEMAT RYSUNKU: pomieszczenie nr.06 posadzka, sufit

SKALA 1 :50

RYSUNEK NR. 1 1

DATA: 10.03.2020

TEN RYSUNEK JEST OBIEKTY PRAWAMI AUTORSKIMI INWEST HEM AND RENT Sp. z o.o. AL. JANA PAWŁA II27 ,00-867 WARSZAWA I NIE MOŻE BYĆ UŻYWANY CZY REPRODUKOWANY W CZĘŚCI LUB W CAŁOŚCI PRZY WYKORZYSTANIU DO PRAC BUDOWLANYCH BEZ PISEMNEJ ZGODY PRACOWNI