


plytka gk  
malowana  
kolor biały

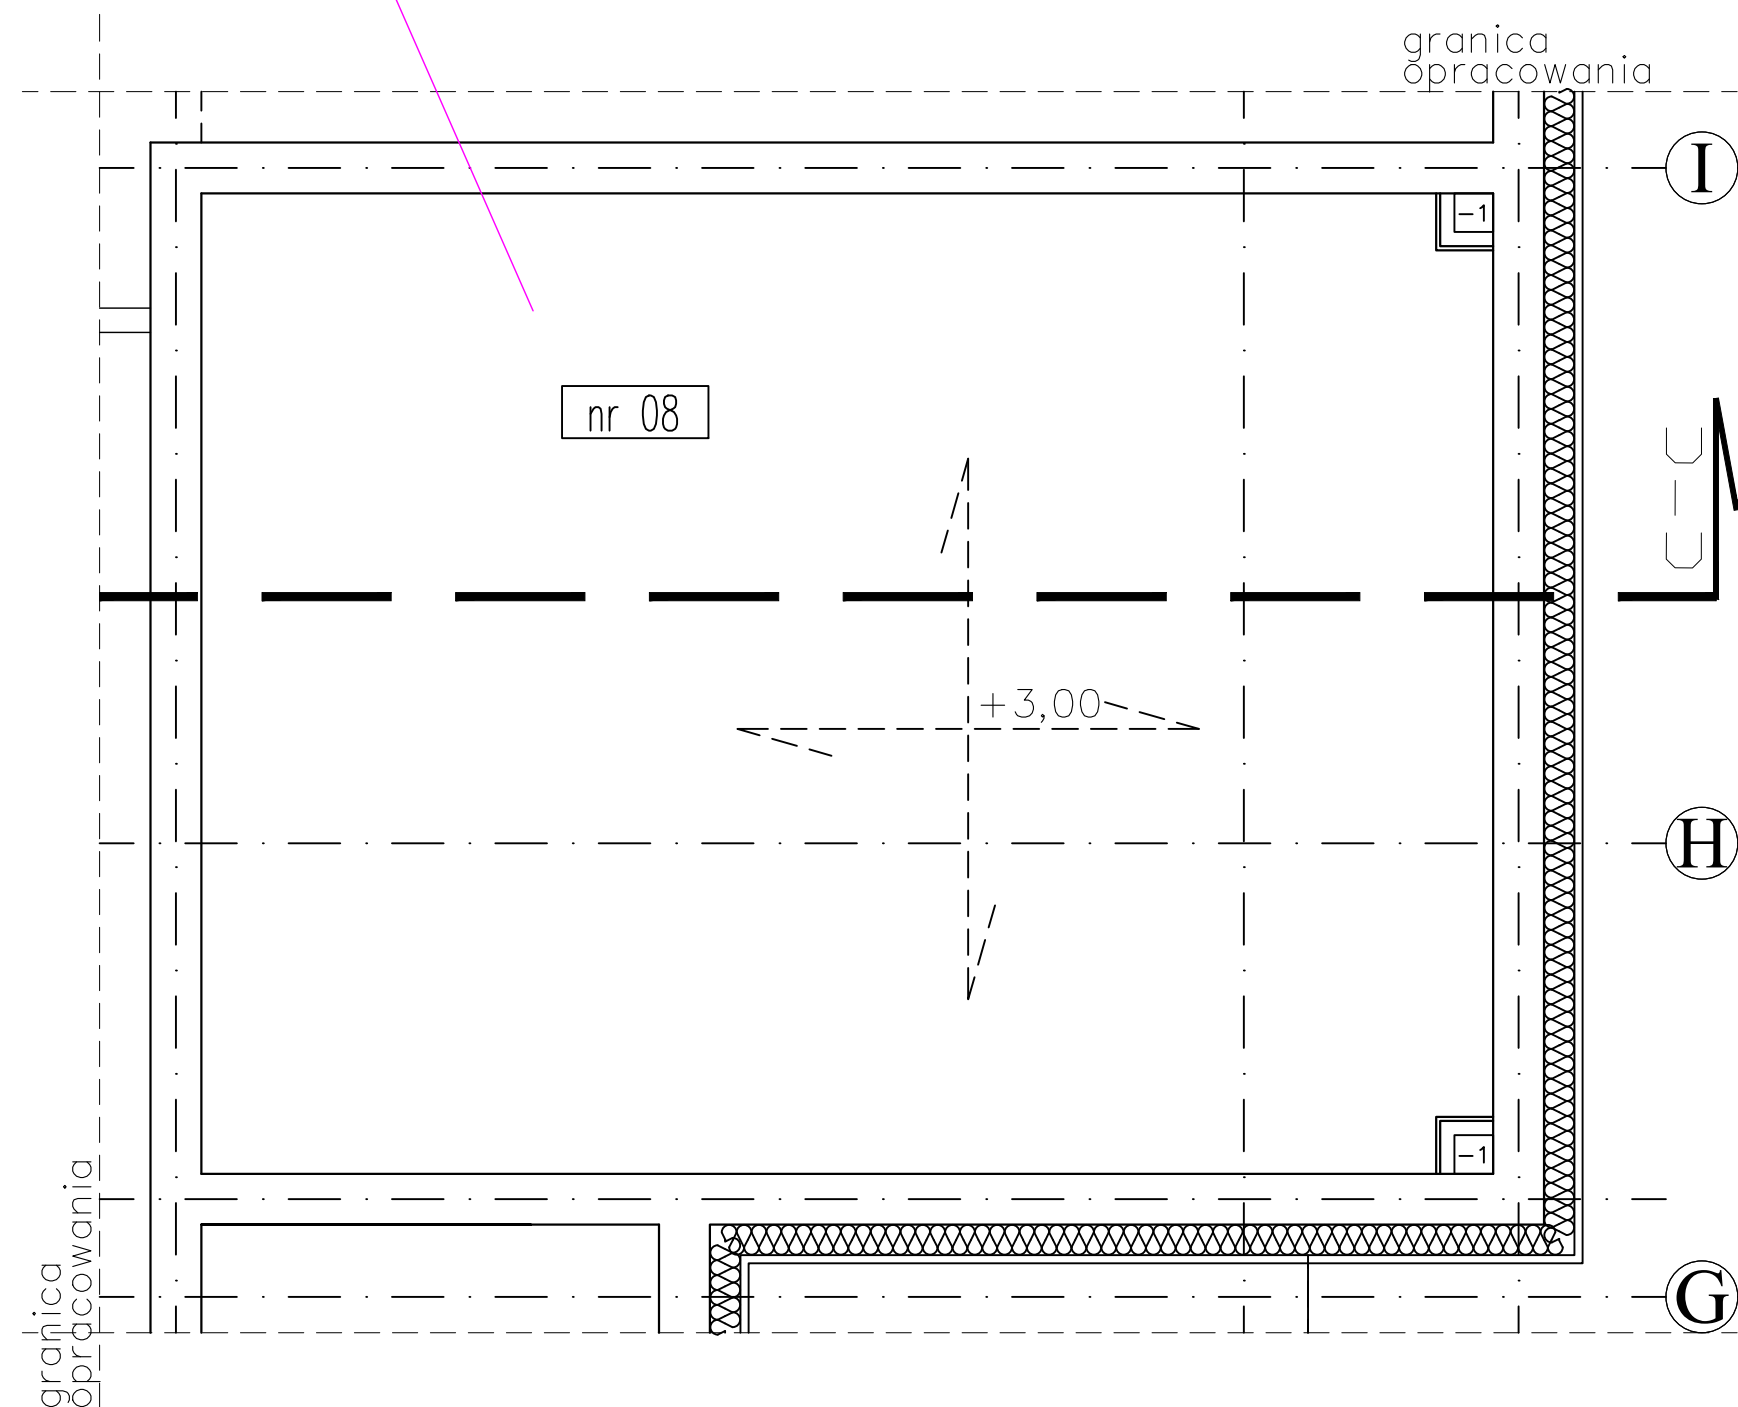

nr 08	sala do terapii P E C S
30,61m <sup>2</sup>	tarket

tarket w  
formie deski

lokalizacja

INWEST HOME AND RENT  
Sp. z o.o. AL. JANA PAWŁA 1127  
00-867 WARSZAWA

KIEROWNIK ZESPOŁU: PREZES ZARZĄDU  
KRZYSZTOF ANKIERSZTAJN  
NIP 5272875666 KRS 0000664246

INWESTOR: GMINA MIEJSKA CIECHOCINEK  
ul. KOPERNIKA 19.87-720 CIECHOCINEK

ADRES INWESTYCJI: CIECHOCINEK, ul. Widok 9  
dz. NR. 756/2 ob. 0001 Ciechocinek  
gm. Ciechocinek powiat Aleksandrowski

TEMAT: ROZBUDOWA PRZEDSZKOLA O POMIĘ-  
SZCZENIA ZŁOBKA INTEGRACYJNO-REHABILA-

TYCAJNEGO Z FUNKCJĄ SAL I GABINETÓW  
LECZNICZO-FIZJOTERAPEUTYCZNYCH

BRANŻA: ARCHITEKTURA

PROJEKTOWAŁ: mgr inż. arch.  
Maria Ingielewicz nr upr. ABU-  
IX-8386-5/6/89 Wk-bez ogra-  
niczeń wpis do Kujawsko-Pomo-  
rskiej Izby Architektów pod nu-  
merem KP-0178 podpis

OPRACOWAŁ:  
PRACOWNIA ARCHITEKTONICZNA  
ARCHI-SIZE mgr inż. arch.  
Jakub Kaczorowski podpis

TEMAT RYSUNKU: pomieszczenie nr.08  
posadzka, sufit

SKALA 1:50

DATA: 10.03.2020

TEN RYSUNEK JEST OBIEKTEM PRAW AUTORSKICH  
INWEST HOME AND RENT Sp. z o.o. AL. JANA  
PAWŁA 1127, 00-867 WARSZAWA I NIE MOŻE BYĆ  
UŻYTY W CAŁOŚCI PRZY WYKORZYSTANIU DO PRAC BUDOWLANYCH  
BEZ PIŚMISNEJ ZGODY PRACOWNI

RYSEK  
NR. 15