	Obkręcane (w Szt)	Moc zainstalowana (W Szt)
nr -01	pom. pomocnicze	28	0,03
nr -02	szyb windy	56	0,02
nr -03	komunikacja	157	0,17
nr -04	pom. techniczne	205	0,06
nr -05	pom. techniczne	225	0,29
nr -06	pom. techniczne	203	0,6
nr -07	pom. techniczne	249	0,88

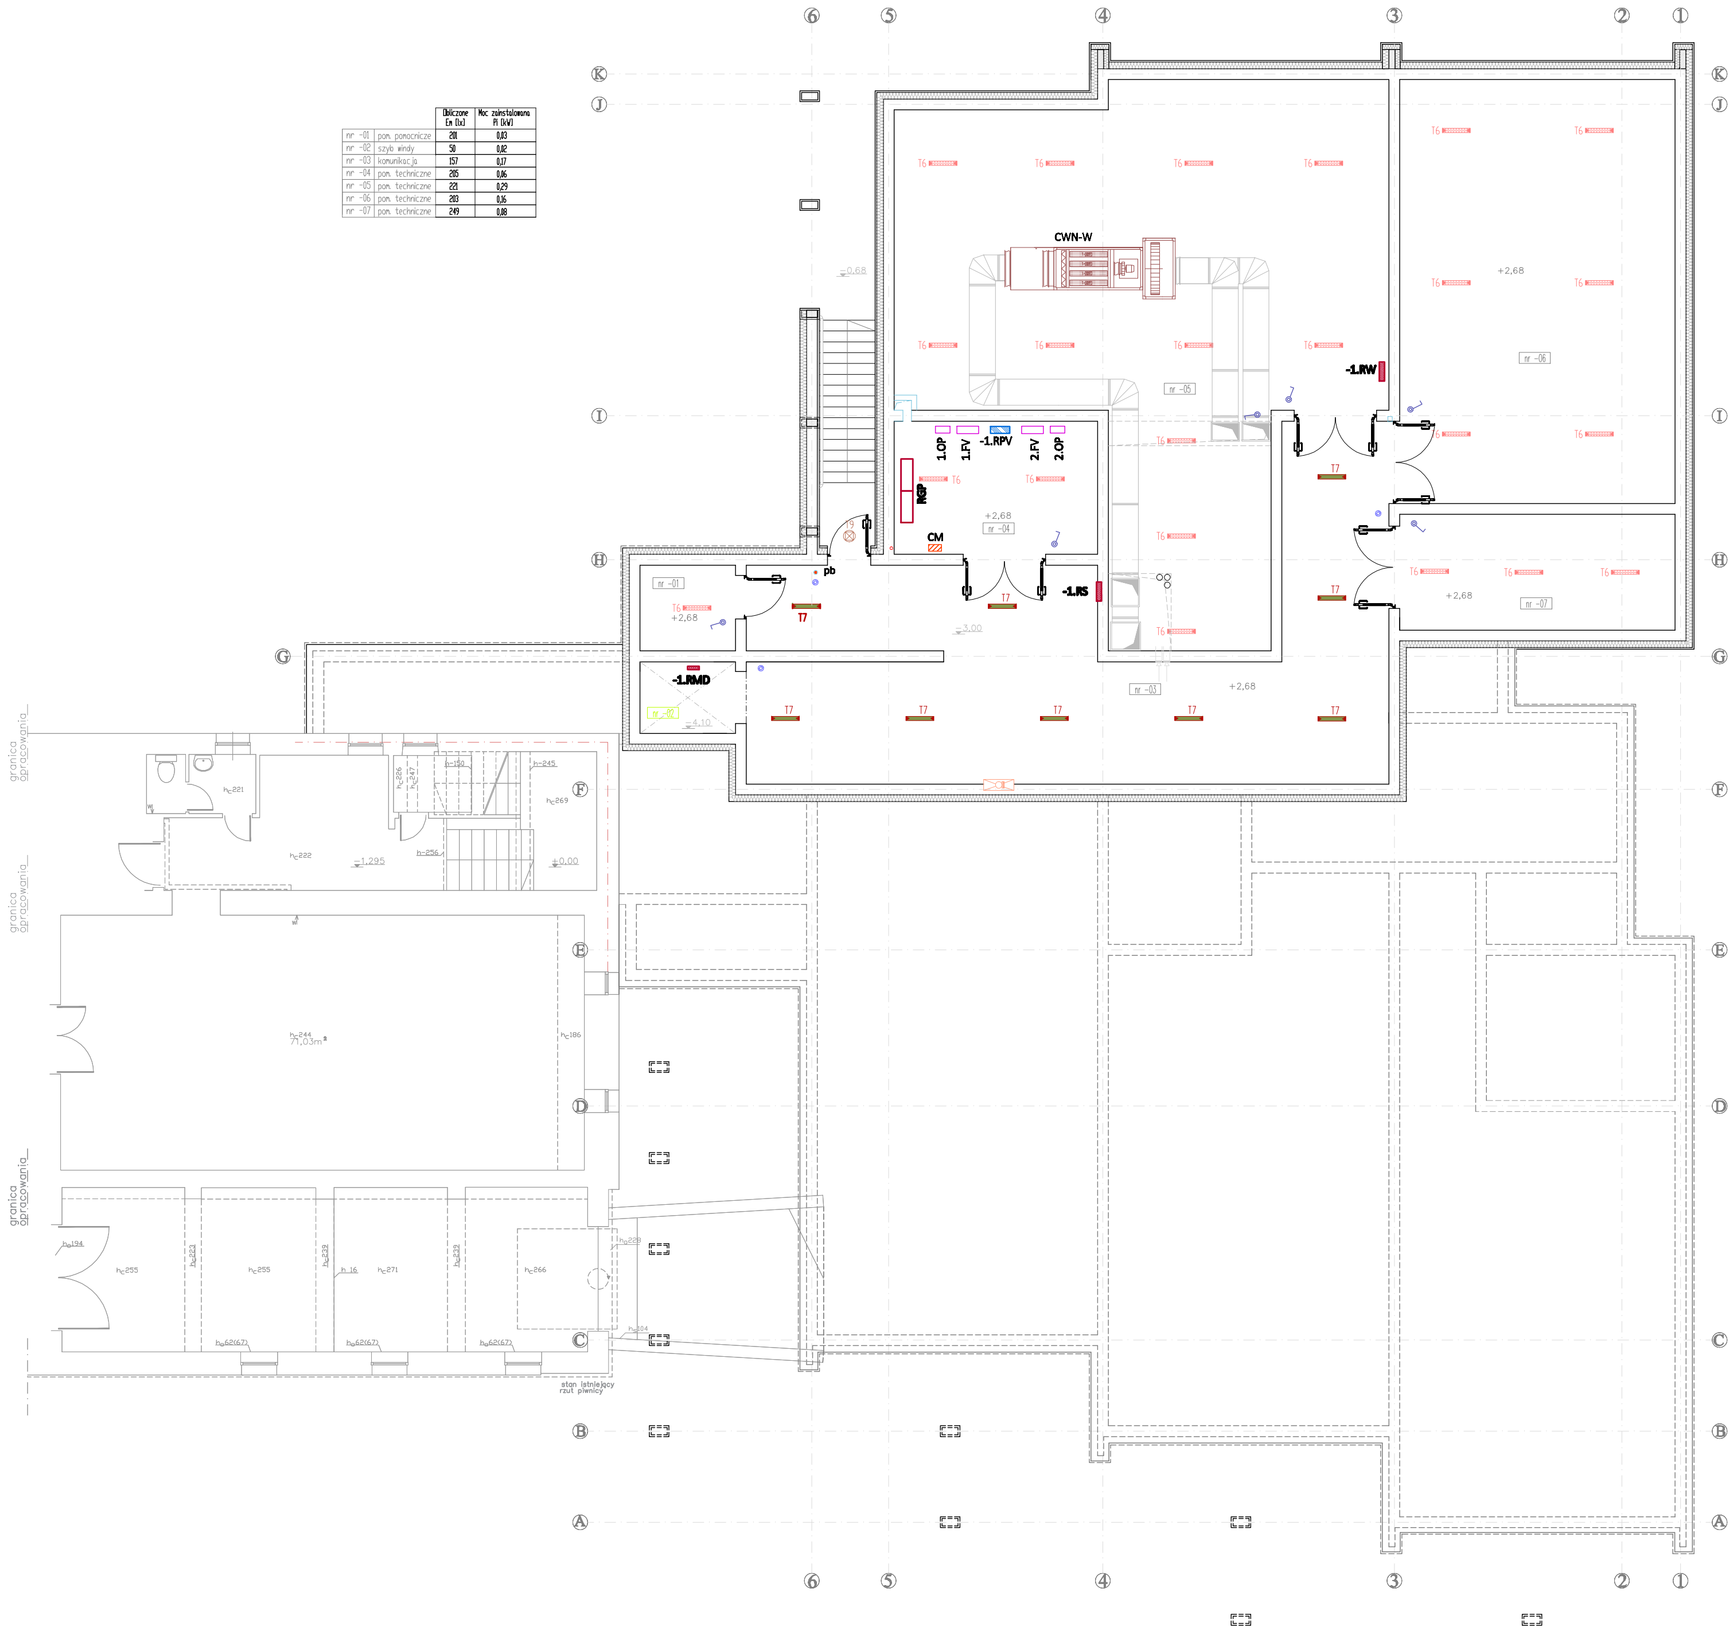

Moduł W1 łącznika uniwersalnego, jednobiegunowego, 10A/250V, klasy IP55/IK09
z podświetleniem (niebieska wkładka LED), z samozaciskami, kolor biały mat,
np. nr kat. 6130 76 35 12 z białą ramką jednokrotną do montażu podtynkowego, np. nr kat. 1328 35 02.
Zestaw wg katalogu np. HAGER Berker.
Wysokość montażu h=1,4m ppp.
"b" - załączanie lampy bakteriobójczej.

Moduł W1 łącznika przyciskowego, 10A/250V, klasy IP55/IK09
z podświetleniem (niebieska wkładka LED), z samozaciskami, kolor biały mat,
np. nr kat. 5046 35 12 z białą ramką jednokrotną do montażu podtynkowego, np. nr kat. 1328 35 02.
Zestaw wg katalogu np. HAGER Berker.
Wysokość montażu h=1,4m ppp.

pb Puszka podtynkowa/natynkowa, prostokątna wyposażona w przekaźnik impulsowy 10A/250V.
klasa szczelności puszki : IP55.

Rozprowadzenie przewodów :
korytka kablowe umieszczone w przestrzeni międzysufitowej.
Podejścia przewodów do opraw oświetlenia ogólnego i do osprzętu - przewody w bruzdach, pod tynkiem.
Puszki rozgałęźne osprzętu - prostokątne z tworzywa, typ np. D 9045 Z klasy IP55, klasy IP55,
z zaciskami bezśrubowymi 1,5–4mm², wg kat. HENSEL, montowane pod tynkiem.
Przedstawiona w projekcie specyfikacja zaprojektowanych opraw oświetleniowych - przykładowa, niezbędna do określenia projektowanych parametrów oświetleniowych oraz dla potrzeb sporządzenia kosztorysu inwestorskiego.
Wszelkie zmiany w przedmiotowej specyfikacji są na etapie realizacji dopuszczalne, zgodnie z zasadą stosowania równoważnych zamienników.
Udowodnienie zastosowania równoważnego zamiennika leży po stronie wykonawcy robót.

UWAGA :
Specyfikacja opraw wg rzutu parteru.

INSTALACJE ELEKTRYCZNE ZALICZNIKOWE.
PLAN INSTALACJI OŚWIETLENIA OGÓLNEGO.
RZUT PIWNIC

PROJEKT BUDOWALNY

Układ zasilania :
TN-S dla głównej linii WLZ do RGP,
TN-S - dla instalacji odbiorczej.
Dodatkowa ochrona przed porażeniem :
natychmiastowe, samoczynne odłączenie zasilania.

INWEST HOME AND RENT Sp. z o.o.
AL. JANA PAWŁA II 27, 00-867 WARSZAWA

FAZA OPRACOWANIA
BRANŻA ELEKTRYCZNA - PROJEKT BUDOWLANY

INWESTOR
GMINA MIEJSKA CIECHOCINEK
ul. KOPERNIKA 19
87-720 CIECHOCINEK

ADRES INWESTYCJI
87-720 CIECHOCINEK
UL. WIDOK 9
DZIAŁKA NR 756/2
OBRĘB 0001 CIECHOCINEK
GMINA CIECHOCINEK
POWIAT ALEKSANDROWSKI

TEMAT INWESTYCJI
ROZBUDOWA BUDYNKU PRZEDSZKOLA O POMIESZCZENIA ŻŁOBKA INTEGRACYJNO-REHABILITACYJNEGO Z FUNKCJĄ SAL I GABINETÓW LECZNICZO-FIZJOTERAPEUTYCZNYCH

PROJEKTANT :
mgr inż. Krzysztof Hirsch
upr. nr UA-V-8386/5/90/80 Wk, bez ograniczeń.
Wpis do KPOIIB pod numerem KUP/IE-0111/03

SPRAWDZAJĄCY :
inż. Jan Skodowski
upr. nr UAN-NB-8386/5/2/85 Wk, bez ograniczeń.
Wpis do KPOIIB pod numerem KUP/IE-1038/01

DATA :	SKALA :	NUMER RYSUNKU :
10.03.20	1:100	EB-09

TEMAT RYSUNKU
WEWNĘTRZNE INSTALACJE ELEKTRYCZNE.
PLAN INSTALACJI OŚWIETLENIA OGÓLNEGO.
RZUT PIWNIC

"TEN RYSUNEK JEST OBIEKTEM PRAWNIE AUTORSKIM INWEST HOME AND RENT"
I NIE MOŻE BYĆ UŻYWANY CZY REPRODUKOWANY W CZĘŚCI LUB W CAŁOŚCI
BEZ WYNAGRODZENIA DO PRAC BUDOWLANYCH, BEZ PISEMNEJ ZGODY SPÓŁKI