



Schody Sch1 1:20

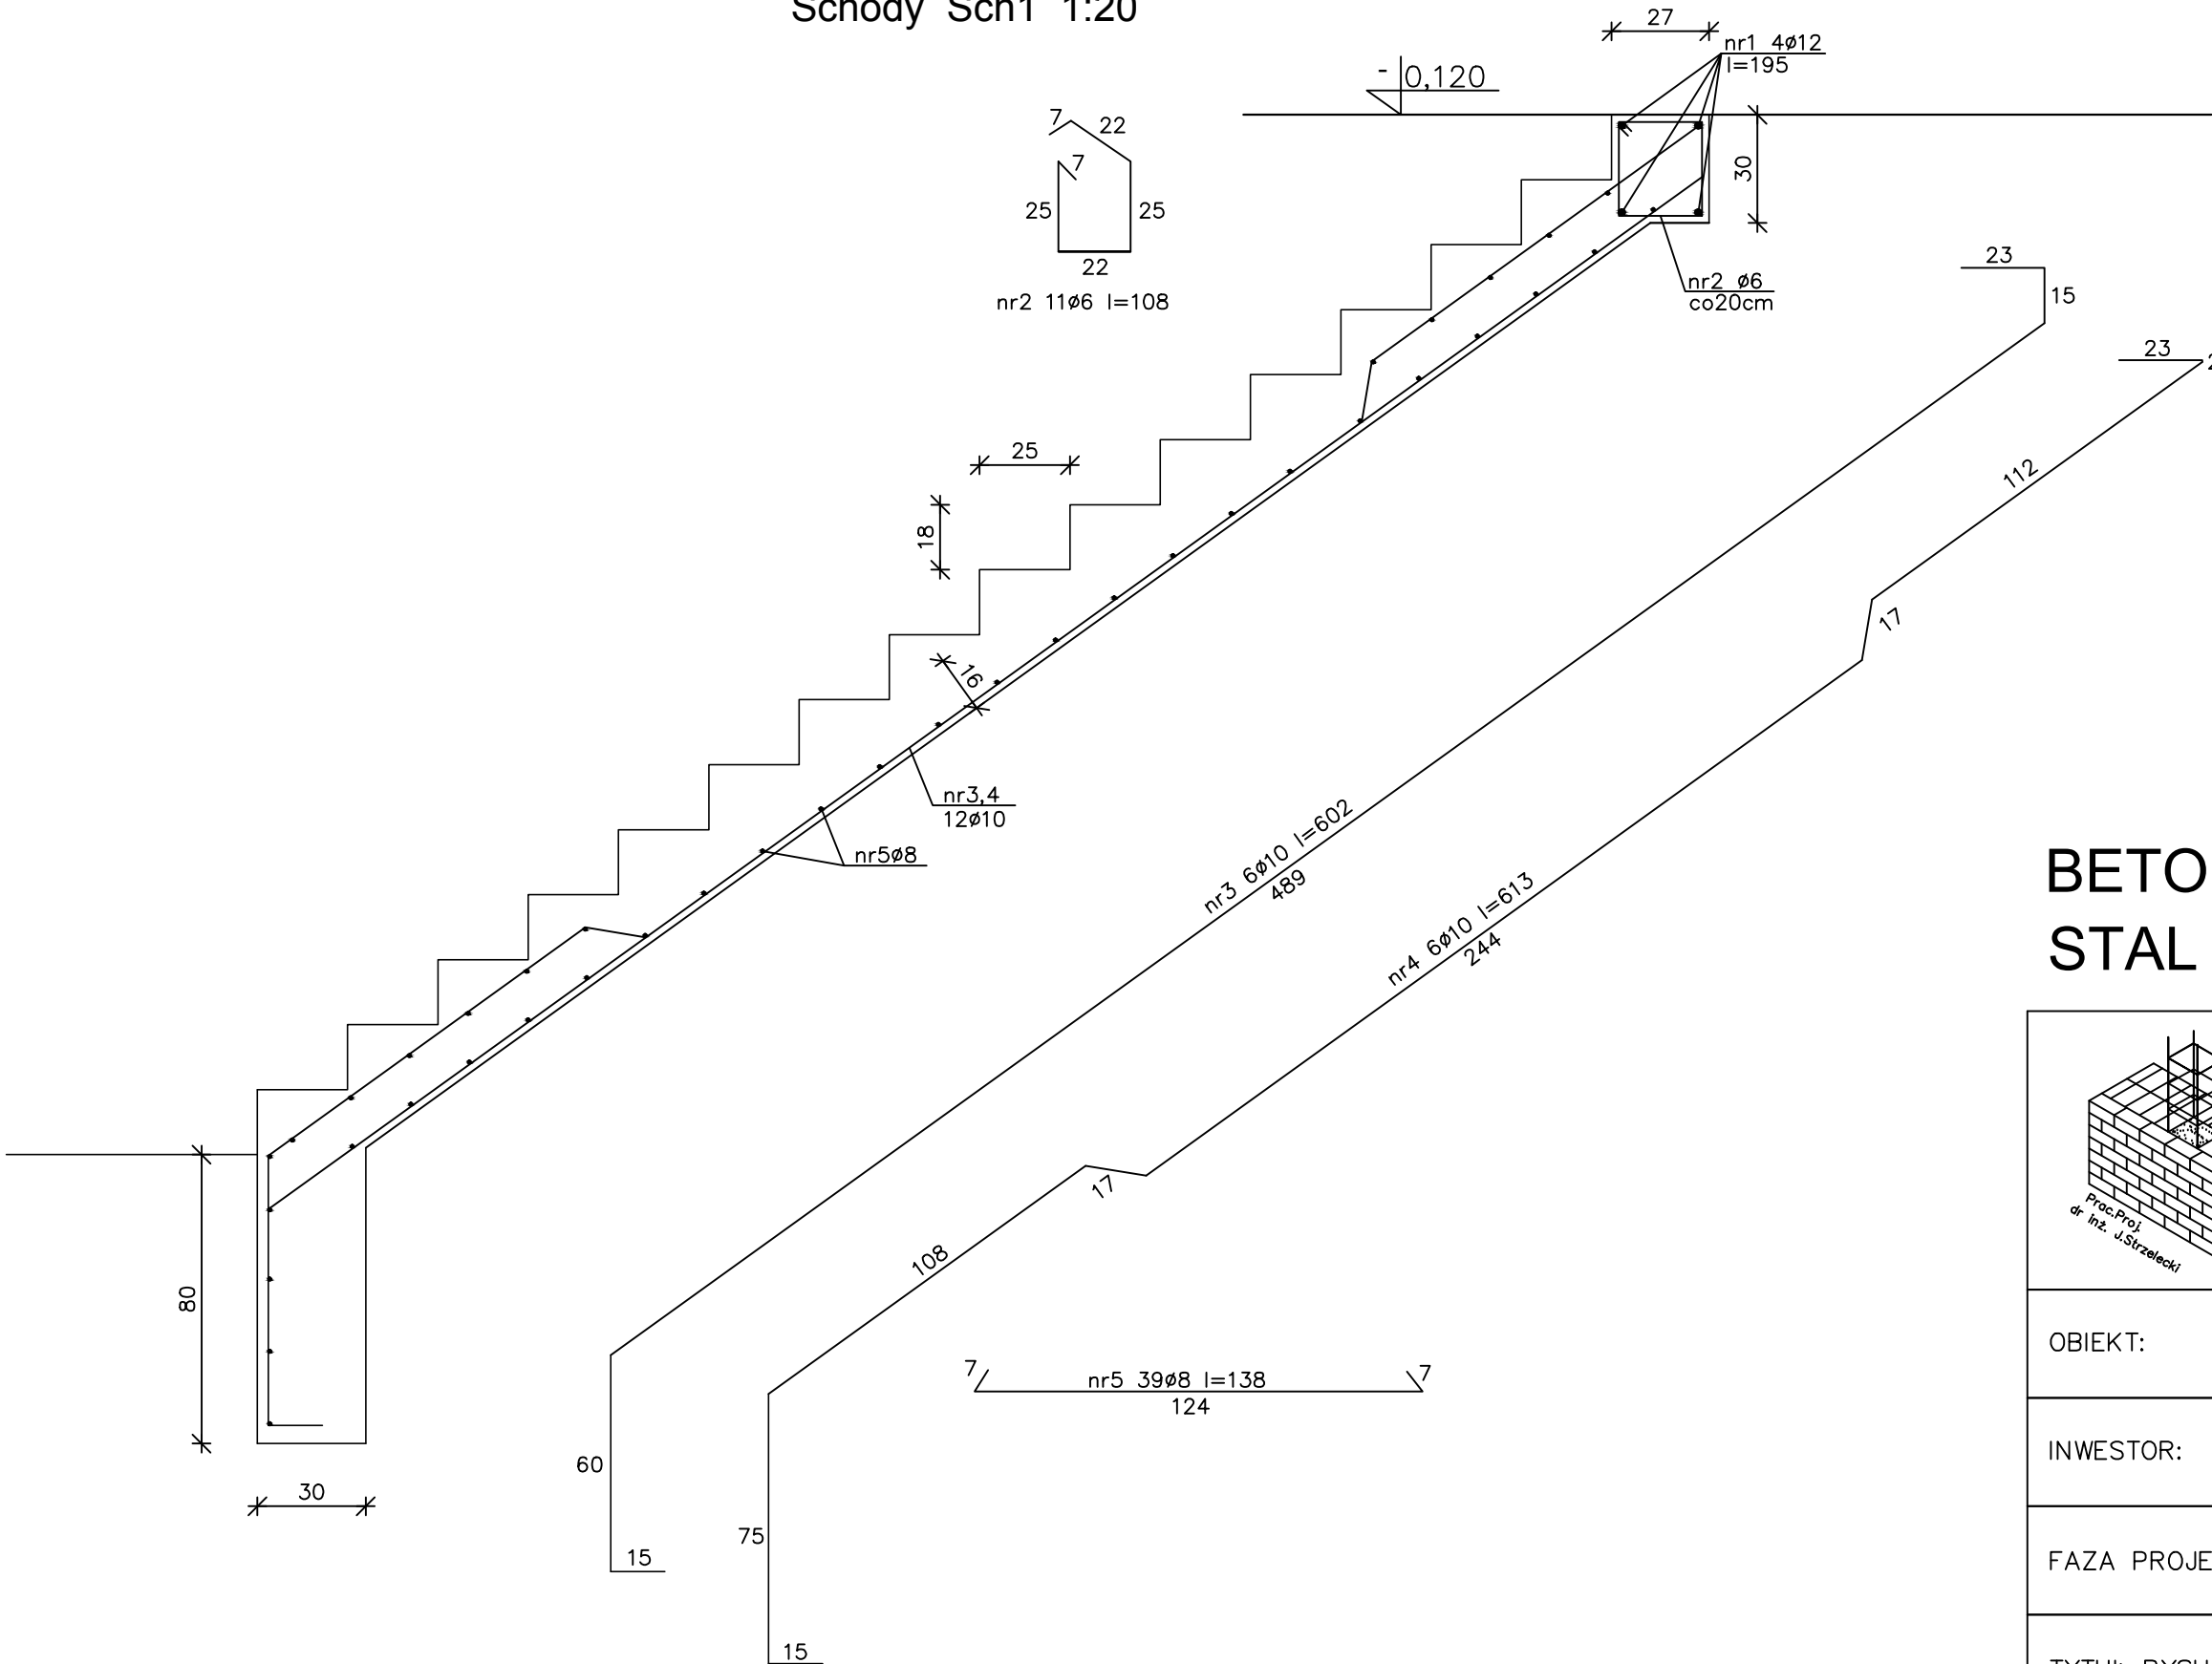

WYKAZ STALI

NR	fi	DŁUGOŚĆ	ILOŚĆ	A - IIIN			
				DŁUGOŚĆ OGÓLNA			
				fi 6	fi 8	fi 10	fi 12
	mm	m	szt	m			
1	12	1,95	4				7,80
2	6	1,08	11	11,88			
3	10	6,02	6			36,12	
4	10	6,13	6			36,78	
5	8	1,38	39		53,82		
długość całkowita			mb	11,88	53,82	72,90	7,80
masa 1 mb			kg	0,222	0,395	0,617	0,888
masa całkowita			kg	2,64	21,26	44,98	6,93
razem			kg	75,80			

BETON C25/30
STAL A IIIN

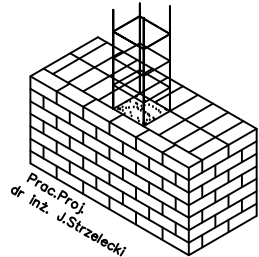

Pracownia Projektowa
dr inż. Józef Strzelecki

Nowa Wieś k/Włocławka ul. Diamentowa 9
tel./fax (054) 252-83-82 jstrzelecki@pro.onet.pl

OBIEKT:	ROZBUDOWA PRZEDSZKOLA o POMIESZCZENIA ŻŁOBKA INTEGRACYJNO - REHABILITACYJNEGO z FUNKCJĄ SAL i GABINETÓW CIECHOCINEK, ul.WIDOK 9 dz. nr 756/2 OB 0001 CIECHOCINEK				
INWESTOR:	GMINA MIEJSKA CIECHOCINEK, ul. KOPERNIKA 19				
FAZA PROJEKTU:	PROJEKT WYKONAWCZY	BRANŻA:	KONSTRUKCJA		
TYTUŁ RYSUNKU:	SCHODY Sch1				
PROJEKTANT:	dr inż. Józef Strzelecki upr. 5/9/79 Wk		SKALA:	1:20	
OPRACOWAŁ:	inż. Konrad Strzelecki		DATA:	10.05.2020	
SPRAWDZIŁ:	mgr inż. Michał Brochocki upr. 265/70		NR RYS.:	KW-15	