



BELKA RZp1 1:20  
4 szt.

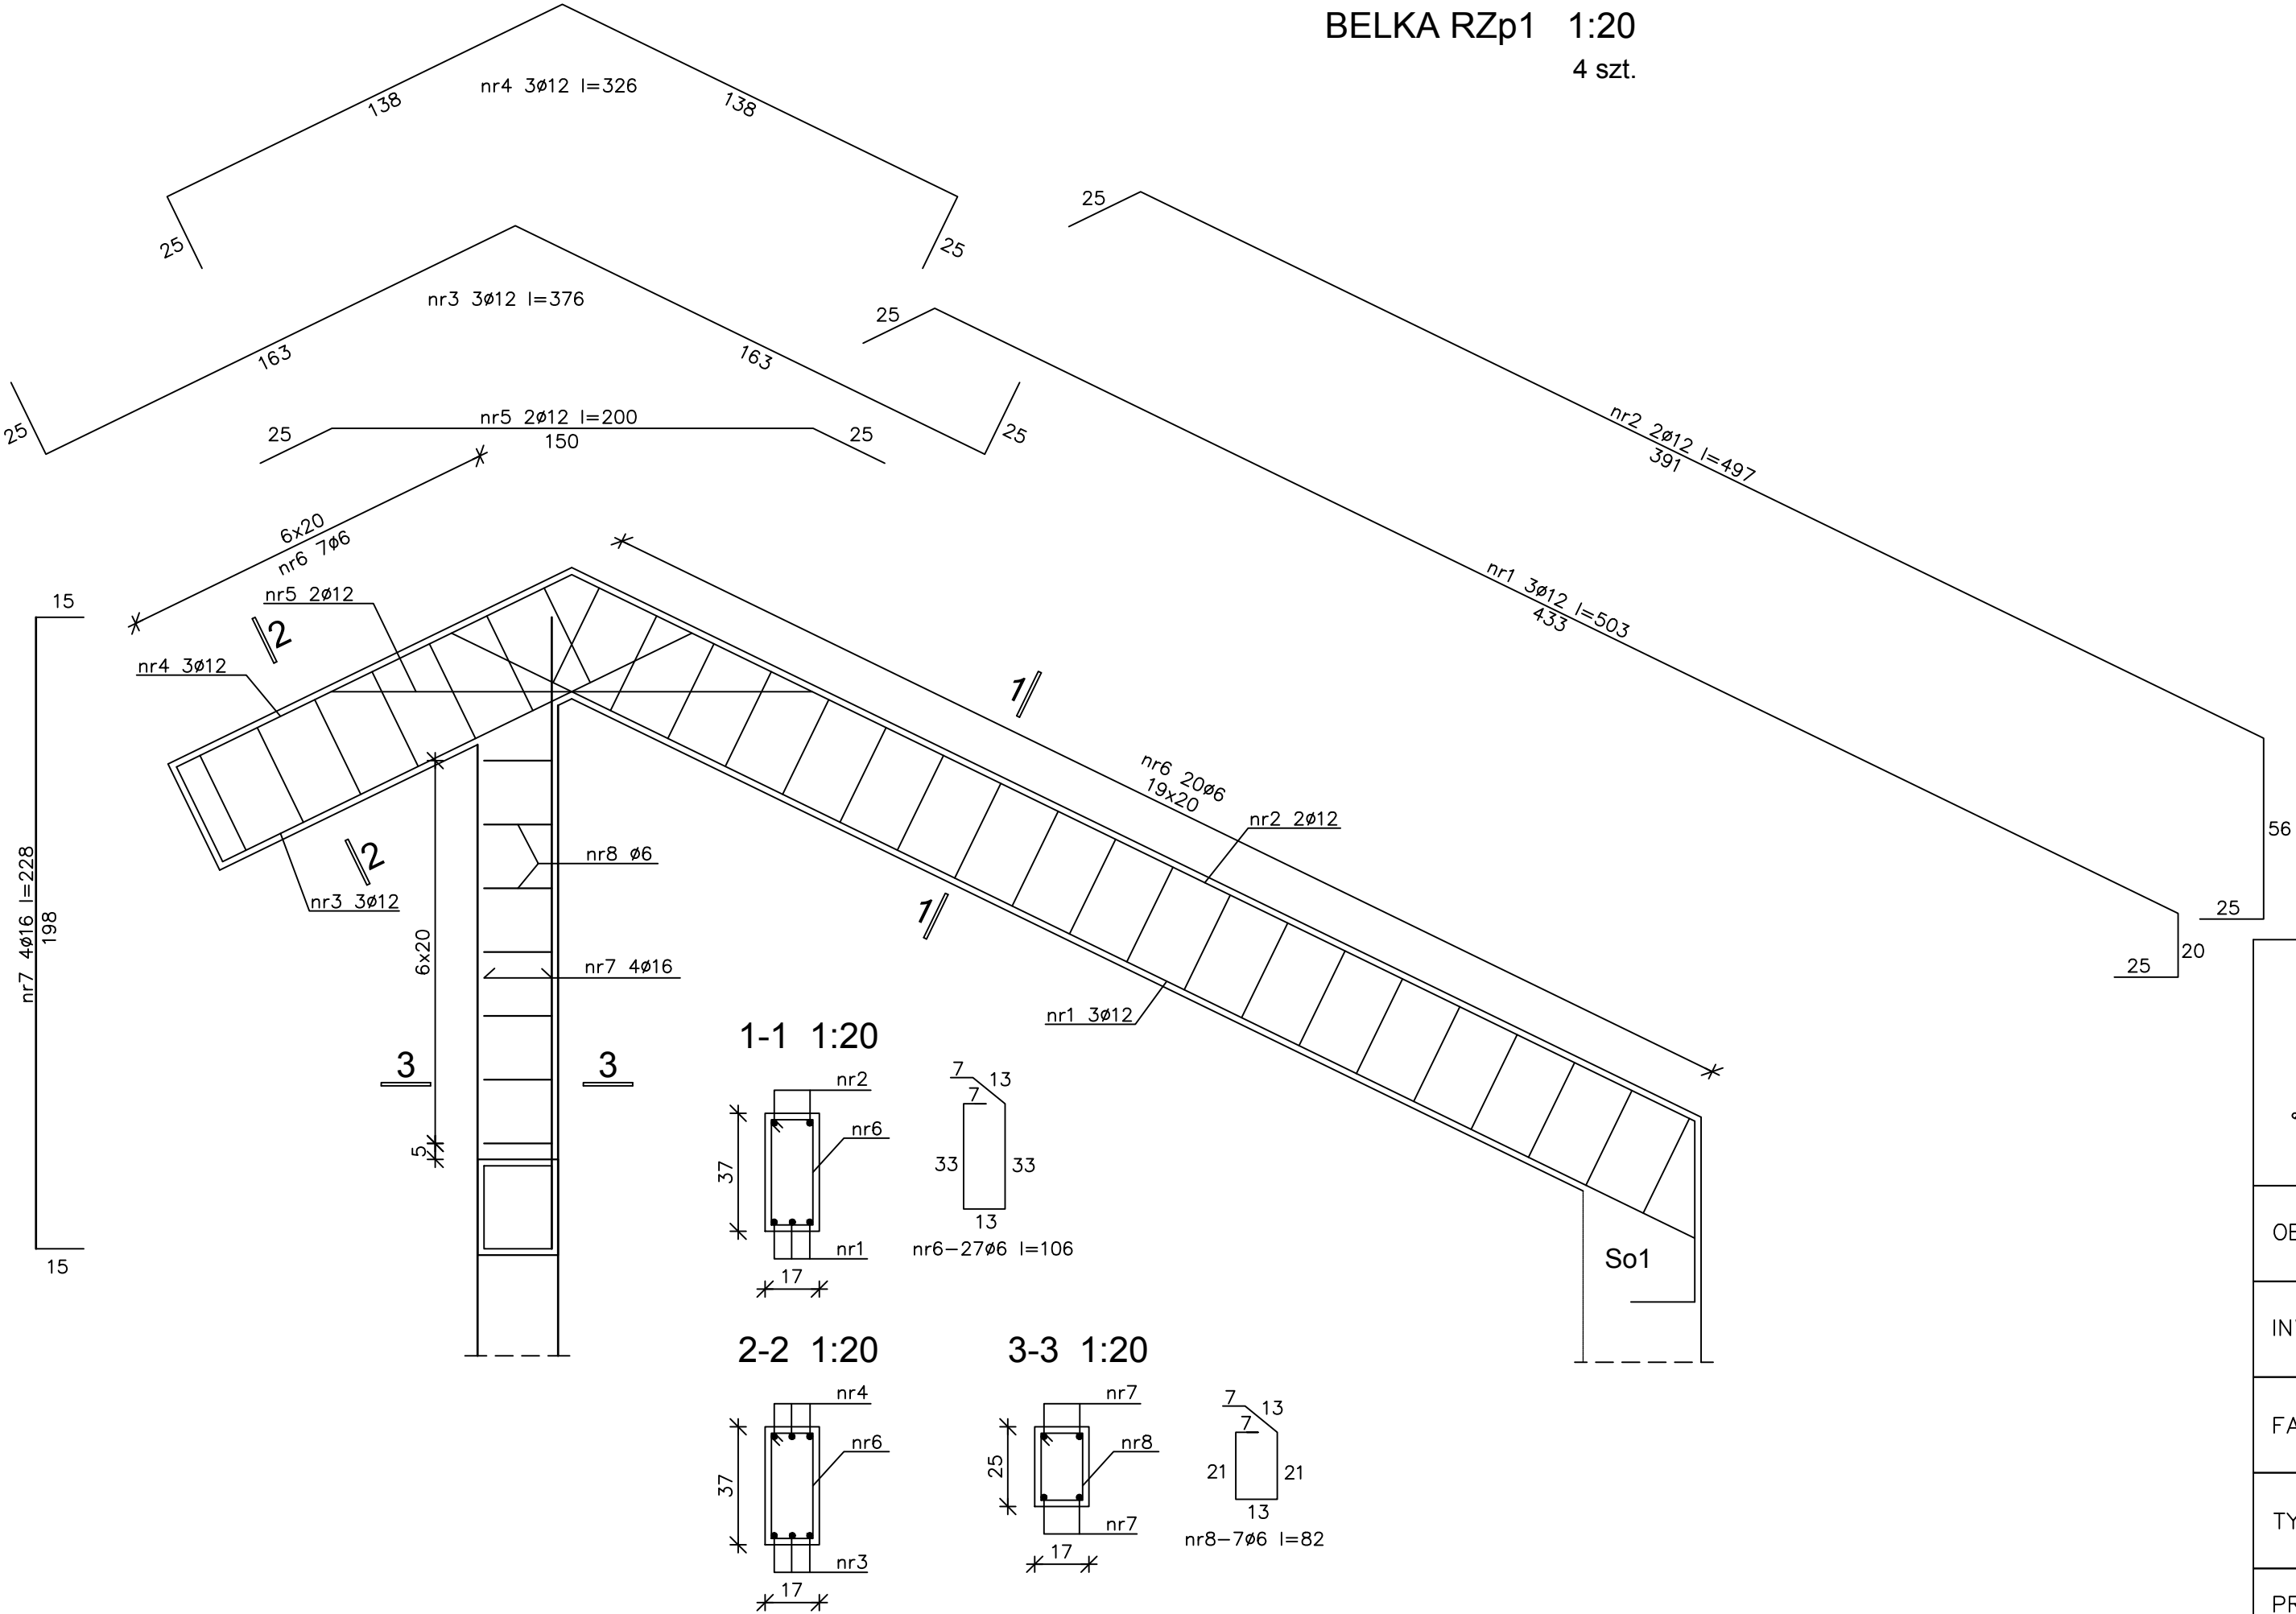

WYKAZ STALI

NR	fi	DŁUGOŚĆ	ILOŚĆ	A - IIIN				
				DŁUGOŚĆ OGÓLNA				
				fi 6	fi 8	fi 10	fi 12	fi 16
	mm	m	szt	m				
1	12	5,03	12				60,36	
2	12	4,97	8				39,76	
3	12	3,76	12				45,12	
4	12	3,26	12				39,12	
5	12	2,00	8				16,00	
6	6	1,06	27	28,62				
7	16	2,28	16					36,48
8	6	0,82	28	22,96				
długość całkowita			mb	51,58	0,00	0,00	200,36	36,48
masa 1 mb			kg	0,222	0,395	0,617	0,888	1,58
masa całkowita			kg	11,45	0,00	0,00	177,92	57,64
razem			kg	247,01				

BETON C25/30  
STAL A IIIN

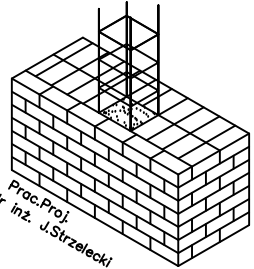

Pracownia Projektowa  
dr inż. Józef Strzelecki

Nowa Wieś k/Włocławka ul. Diamentowa 9

tel./fax (054) 252-83-82 jstrzelecki@pro.onet.pl

OBIEKT:	ROZBUDOWA PRZEDSZKOLA o POMIESZCZENIA ŻŁOBKA INTEGRACYJNO - REHABILITACYJNEGO z FUNKCJĄ SAL i GABINETÓW CIECHOCINEK, ul.WIDOK 9 dz. nr 756/2 OB 0001 CIECHOCINEK			
INWESTOR:	GMINA MIEJSKA CIECHOCINEK, ul. KOPERNIKA 19			
FAZA PROJEKTU:	PROJEKT WYKONAWCZY	BRANŻA:	KONSTRUKCJA	
TYTUŁ RYSUNKU:	BELKA RZp1			
PROJEKTANT:	dr inż. Józef Strzelecki    upr. 5/9/79 Wk		SKALA:	1:20
OPRACOWAŁ:	inż. Konrad Strzelecki		DATA:	10.05.2020
SPRAWDZIŁ:	mgr inż. Michał Brochocki upr. 265/70		NR RYS.:	KW-U1