



PLAC ZABAW DLA DZIECI SPRAWNYCH RUCHOWO

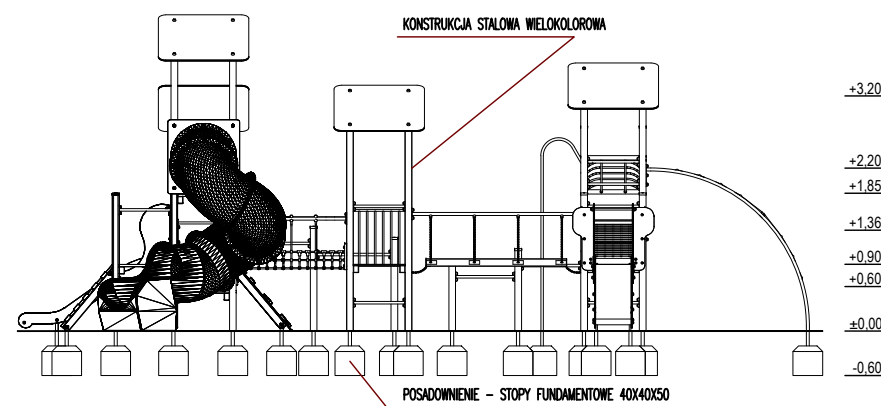

PLAC ZABAW DLA DZIECI SPRAWNYCH RUCHOWO

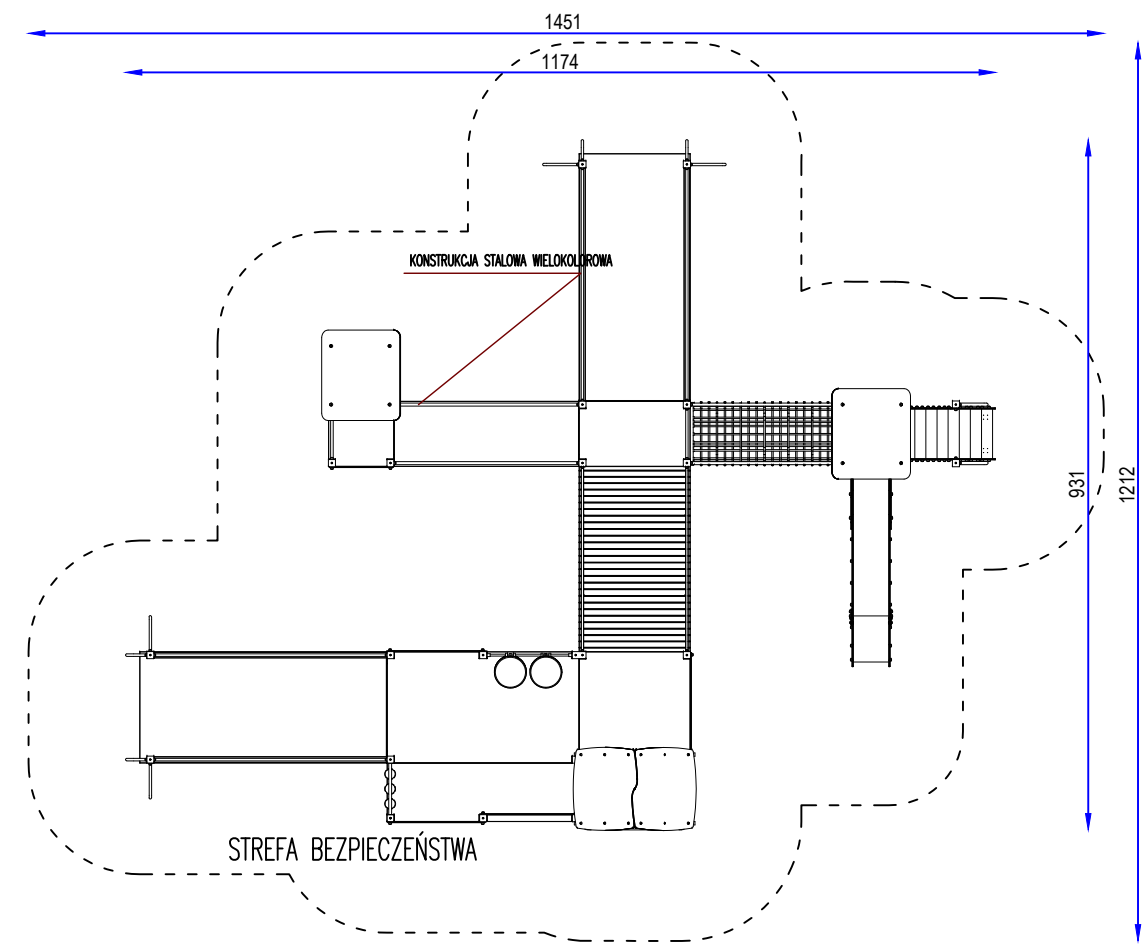

PLAC ZABAW DLA DZIECI NIEPEŁNOSPRAWNYCH RUCHOWO

C:\Users\User\AppData\Local\Temp\Froggo-8037.jpg

C:\Users\User\AppData\Local\Temp\Splash-811-Int.jpg

C:\Users\User\AppData\Local\Temp\TidyBear-8014.jpg

KOSZE NA ŚMIECI

C:\Users\User\AppData\Local\Temp\vira_do_neta_8.png

STOJAKI NA ROWERY

INWEST HOME AND RENT Sp. z o.o. AL. JANA PAWŁA 1127 ,00-867 WARSZAWA		
KIEROWNIK ZESPOŁU: PREZES ZARZĄDU KRZYSZTOF ANKIERSZTAJN NIP 5272875666 KRS 0000664246		
INWESTOR: GMINA MIEJSKA CIECHOCINEK ul.KOPERNIKA 19 87-720 CIECHOCINEK		
ADRES INWESTYCJI: CIECHOCINEK, ul. Widok 9 dz. NR. 756/2 ob. 0001 Ciechocinek gm. Ciechocinek powiat Aleksandrowski		
TEMAT: ROZBUDOWA PRZEDSZKOLA O POMIESZCZENIA ZŁOBKA INTEGRACYJNO-REHABILITACYJ- NEGO Z FUNKCJĄ SAL I GABINETÓW LECZ- CZO FIZJOTERAPEUTYCZNYCH		
BRANŻA: ARCHITEKTURA		
PROJEKTOWAŁ: mgr inż. arch. Maria Ingielewicz nr upr. ABU- IX-8386-5/6/89 Wk-bez ogra- niczeń wpis do Kujawsko-Pomo- rańskiej Izby Architektów pod nu- merem KP-0178 podpis		
SPRAWDZAJĄCY: mgr inż. arch. Grażyna Elzbieta Konarska uprawnienia bu- dowlane do projektowania bez ograniczeń w specjalności archite- ktonicznej oraz sprawowania nad- zoru budowlanego nr. ewid. GP-IV/ 8346/92/18/90 członkini Izby Ar- chitektów KP-0142 podpis		
OPRACOWAŁ: ARCHITEKTONICZNA PRACOWNIA ARCHI-SIZE mgr inż. arch. Jakub Kaczorowski podpis		
TEMAT RYSUNKU: MALA ARCHITEKTURA	SKALA 1:100	RYSUNEK NR. 13
TEN RYSUNEK JEST DZIELY PRAWY AUTORSKIM INWEST HOME AND RENT Sp. z o.o. AL. JANA PAWŁA 1127 00-867 WARSZAWA I NIE MOZE BYC UZYSKANY CZY REPRODUKOWANY W CAŁOŚCI LUB W CZĘŚCI PRZEZ WYKORZYSTANIE DO PRAC BUDOWLANYCH BEZ PIŚMENNIEJ ZGODY PRACOWNI		