




Przekrój A-A

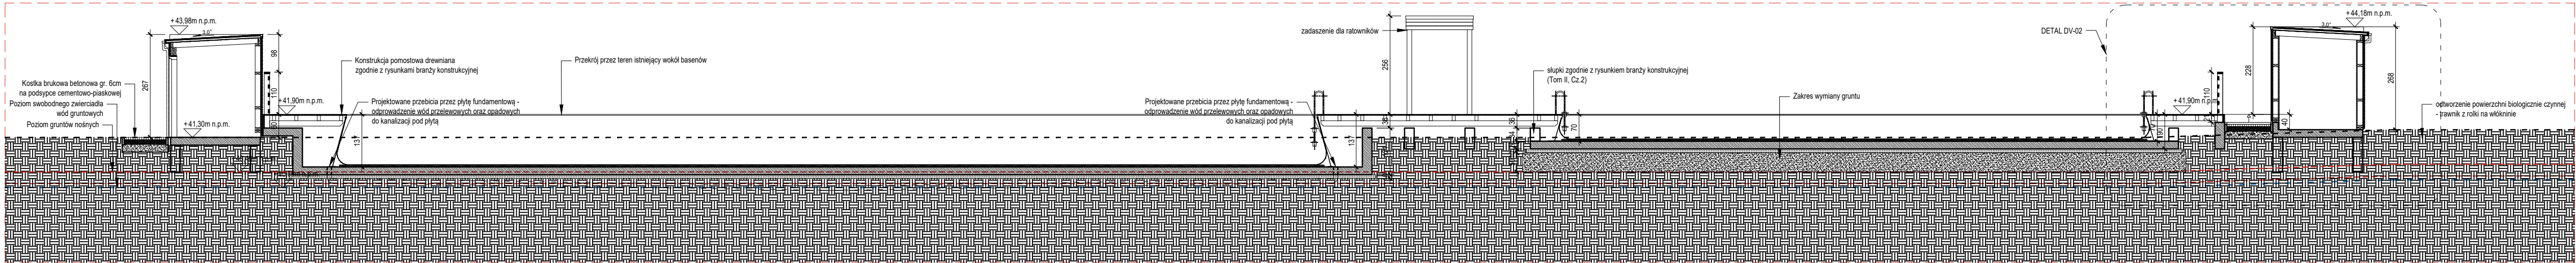


Przekrój B-B

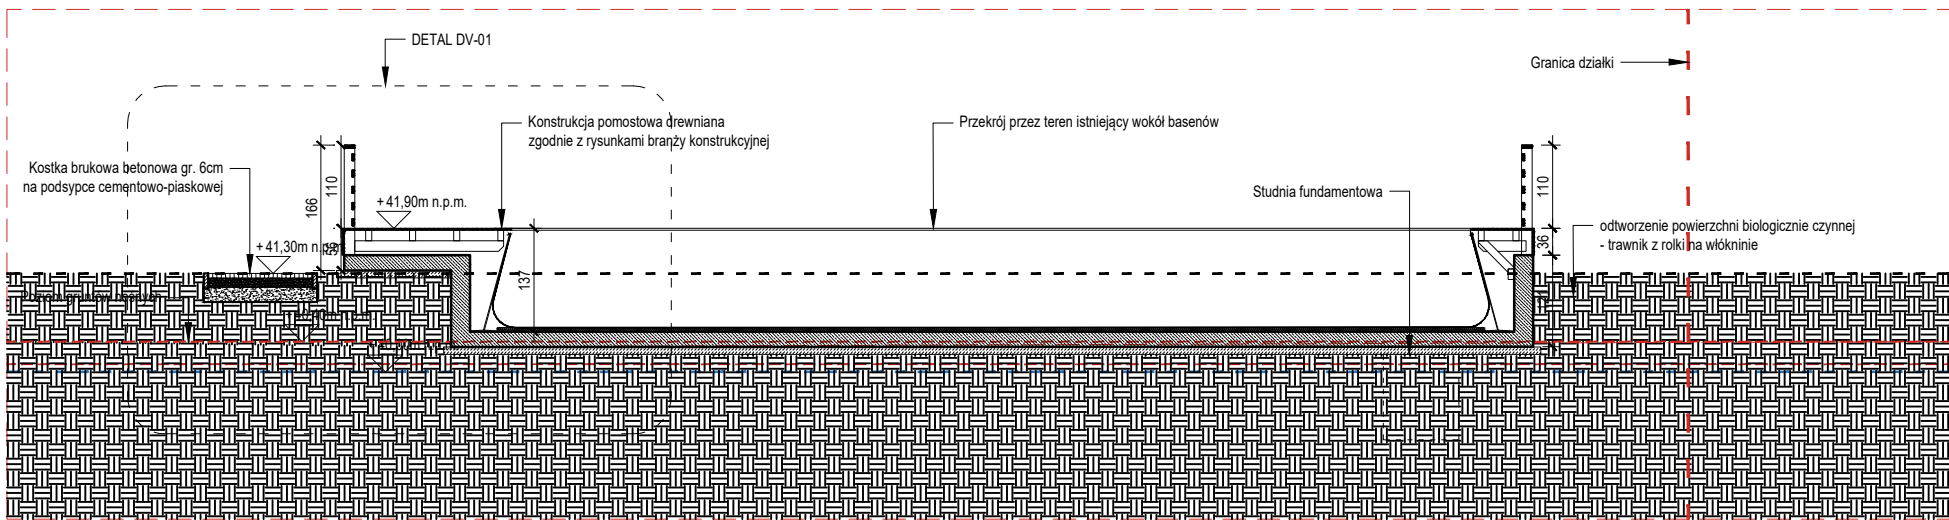

Przekrój C-C

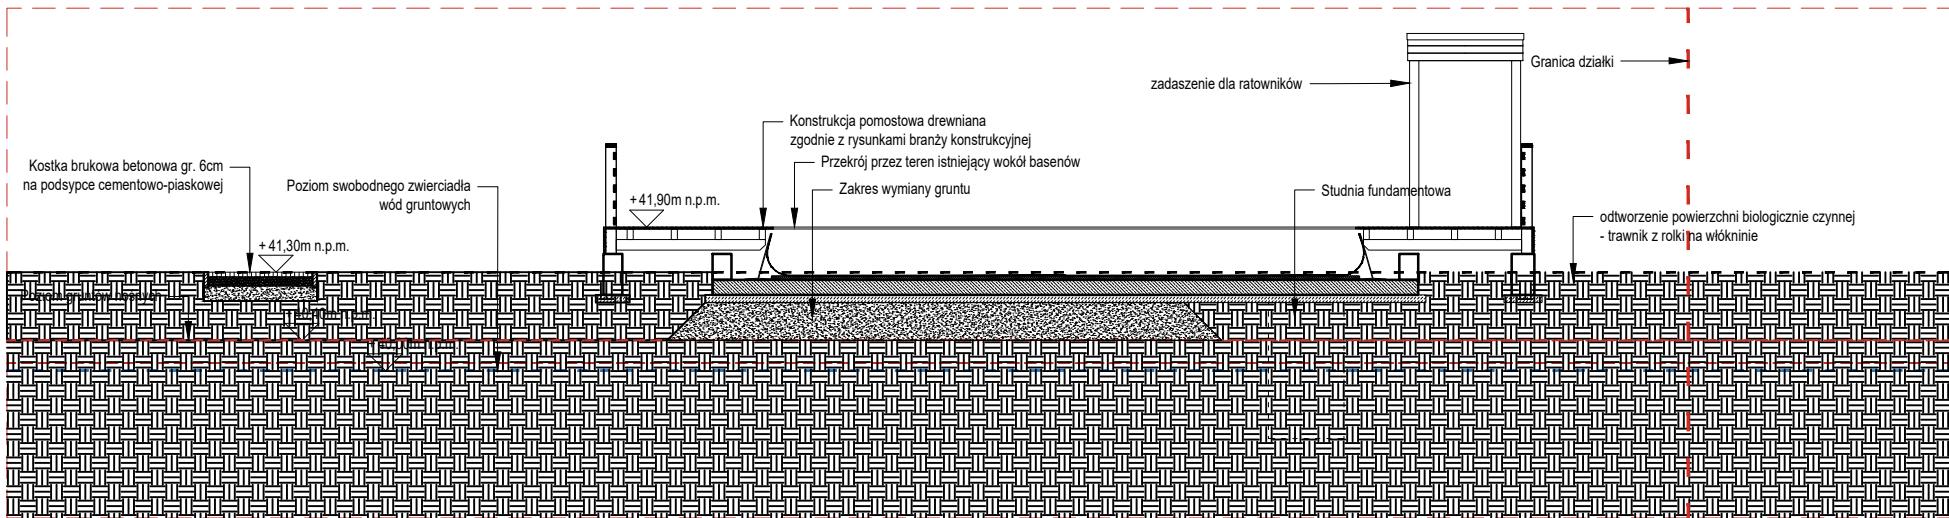

Zadaszenie ratowników:

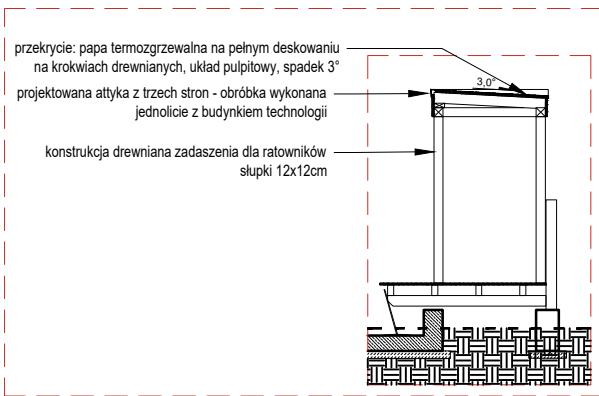

UWAGI DO PROJEKTU BUDOWLANEGO:

- Rysunki architektoniczne i zagospodarowania należy rozpatrywać wraz projektami branżowymi (konstrukcji, instalacji, projektem wnętrz)
- Powierzchnie obliczono dla pomieszczeń w stanie surowym.
- Wymiary na rysunkach podane są w centymetrach.
- Wymiary na rysunkach podane są z dokładnością do 0,5 cm.
- Prace wykonywać pod nadzorem technologów z firm (dostawców)
- Wszystkie roboty należy wykonywać zgodnie z Polskimi normami, warunkami technicznymi wykonania i odbioru robót budowlano-montażowych opracowanymi przez Instytut Techniki Budowlanej oraz zasadami wiedzy i sztuki budowlanej.
- Do wykonawcy lub podwykonawcy należy sprawdzenie na własną odpowiedzialność wszystkich wymiarów na budowie.
- Wszelkie zmiany lub odstępstwa od rozwiązań przyjętych w Projekcie wykonawczym należy odpowiednio wcześniej skonsultować z Autorem projektu. W przypadku wprowadzenia zmian Wykonawca każdorazowo zobowiązany jest opracować rysunki do akceptacji Autora Projektu i przedstawić próbki materiałów.
- Niezgodności oraz sprzeczności w Dokumentacji Projektu wykonawczego należy uzgodnić z Autorem projektu oraz Kierownictwem budowy przed podjęciem prac.
- Wszystkie elementy budynku należy wykonać z materiałów nie rozprzestrzeniających ognia – NRO.
- Wszystkie znaczące rozbieżności inwentaryzacji względem stanu zastanego należy konsultować z projektantem.

LEGENDA OZNACZEŃ GRAFICZNYCH:

	RZĘDNA PROJEKTOWANA/ISTN.		PROJEKTOWANY EL. ŻELBETOWY
	GRUNT RODZIMY		ZAKRES WYMIANY GRUNTU
	CHUDY BETON		POZIOM TERENU ISTNIEJĄCEGO
			LINIA PRZESKROJOWA

Wszelkie prawa zastrzeżone, łącznie z prawem reprodukcji lub udostępniania osobom trzecim tego rysunku lub jego części bez wyrażenia upoważnienia autora.			
Inwestor: Gmina Miejska Ciechocinek ul. Mikołaja Kopernika 19, 87-720 Ciechocinek			
Projekt: <i>Budowa letniego basenu miejskiego w strefie okolicy basenu z zabudową towarzyszącą oraz z niezbędną infrastrukturą (dojścia, dojazd, instalacje wewnętrzne prowadzone w terenie) na działce nr 108/1, obręb Miasto Ciechocinek.</i>			
Wykonawca:	AGRARIA Sp. z o.o. ul. M. Konopnickiej 6, 00-491 Warszawa tel. +48 505 007 343, e-mail: biuro@agrapool.pl 		
Projektant:	mgr inż. arch. Sebastian Kulik	Numer uprawnień:	MPOIA/047/2016
Stadium:	PROJEKT BUDOWLANO - WYKONAWCZY		
Branża:	ARCHITEKTURA		Data: XII 2019 r.
Nazwa rysunku:	PRZESKROJE TERENOWE		Skala: 1:100
			Numer rysunku: A-02
			Strona: II.1.15.