



RZUT BUDYNKU

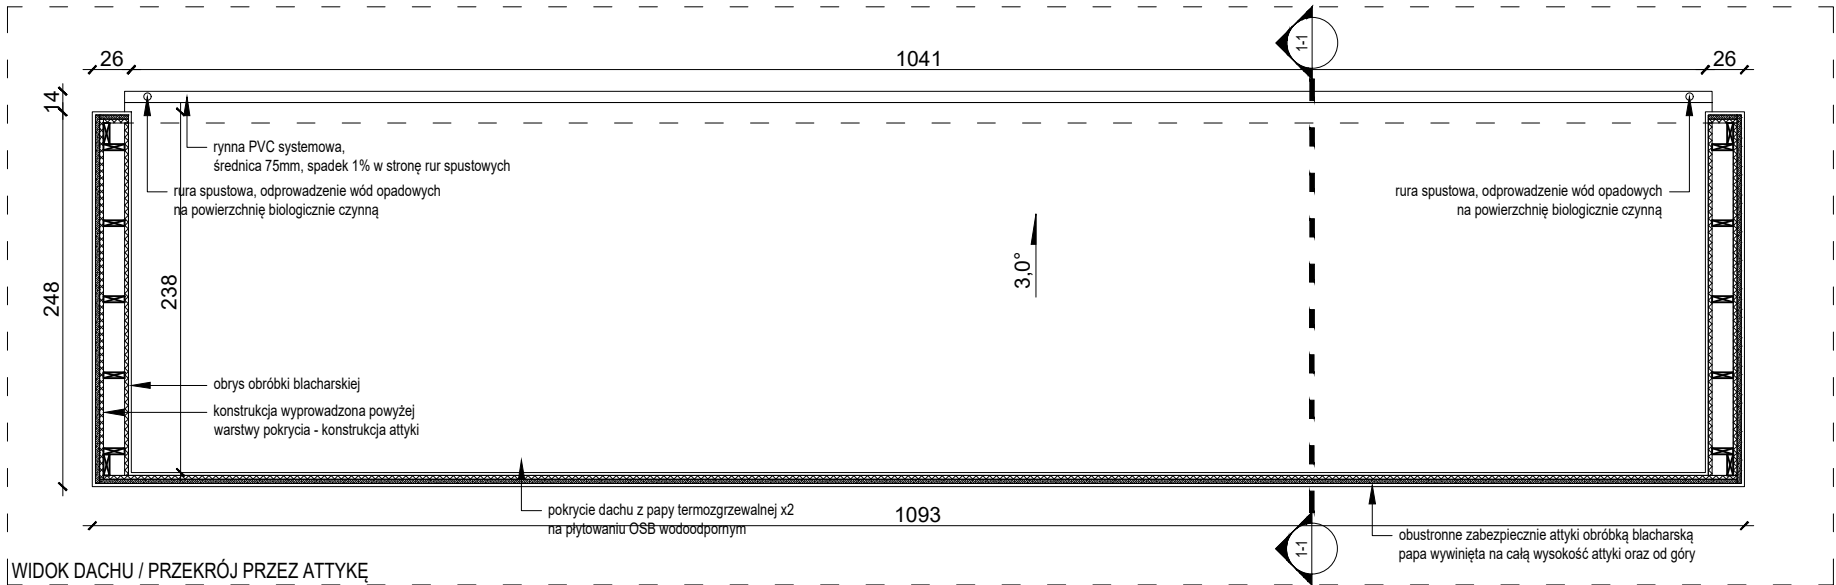

WIDOK DACHU / PRZEKRÓJ PRZEZ ATTYKĘ

konstrukcja drewniana zgodnie z projektem branży konstrukcyjnej (Tom II, Cz.2)

wykończenie z deski elewacyjnej 28x95mm, fazowanie od strony zewnętrznej, fuga szerokości 5mm

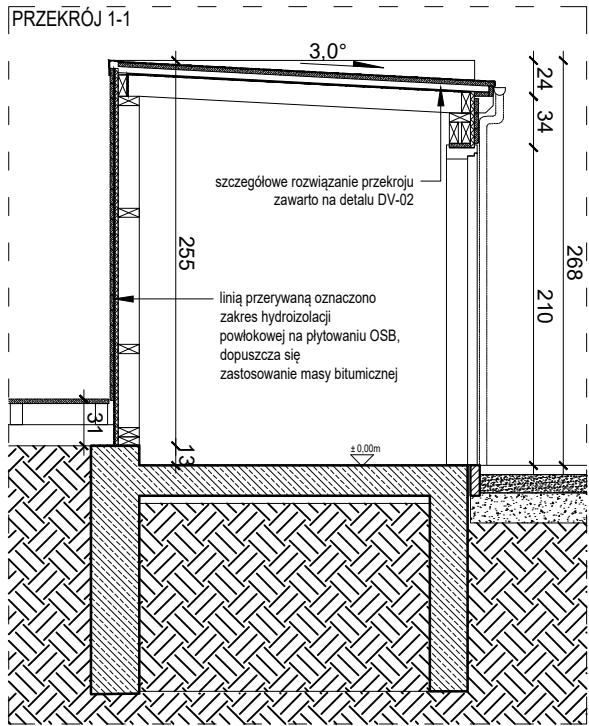

Wszelkie prawa zastrzeżone, łącznie z prawem reprodukcji lub udostępniania osobom trzecim tego rysunku lub jego części bez wyraźnego upoważnienia autora.

Inwestor:

Gmina Miejska Ciechocinek

ul. Mikołaja Kopernika 19, 87-720 Ciechocinek

Projekt:

Budowa letniego basenu miejskiego w strefie okolicy basenowej z zabudową towarzyszącą oraz z niezbędną infrastrukturą (dojścia, dojazd, instalacje wewnętrzne prowadzone w terenie) na działce nr 108/1, obręb Miasto Ciechocinek.

Wykonawca:

AGRARIA Sp. z o.o.

ul. M. Konopnickiej 6, 00-491 Warszawa

tel. +48 505 007 343, e-mail: biuro@agrapool.pl

agrapool

KONSORCJUM - CONSULTING

Projektant:

mgr inż. arch. Sebastian Kulik

MPOIA/047/2016

Stadium:

PROJEKT BUDOWLANO - WYKONAWCZY

Branża:

ARCHITEKTURA

Data:

XII 2019 r.

Nazwa rysunku:

BUDYNEK TECHNOLOGII 1.- RZUTY/ PRZEKRÓJ

Skala:

1:50

Numer rysunku:

A-11

Strona:

II.1.16.