




ELEWACJA TYLNA

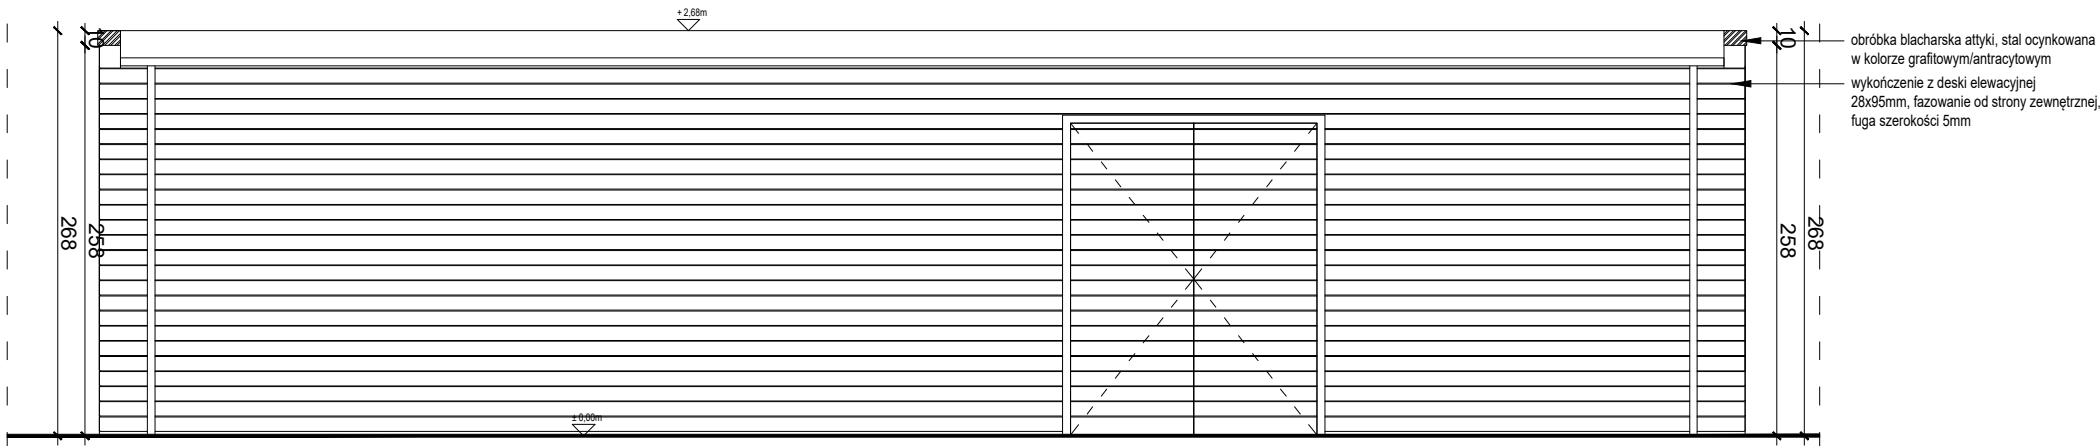

ELEWACJA FRONTOWA

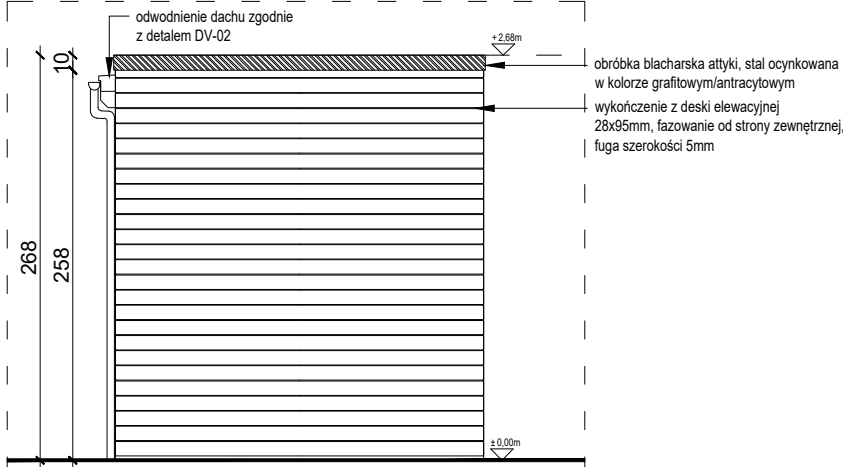

ELEWACJA BOCZNA 1.

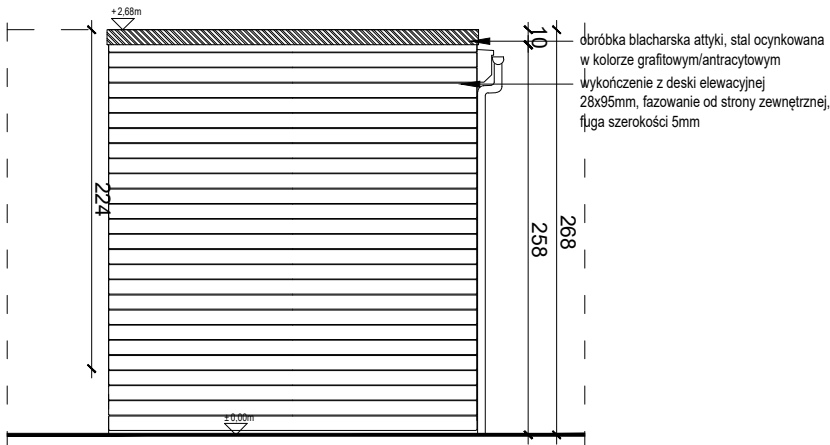

ELEWACJA BOCZNA 2.

Wszelkie prawa zastrzeżone, łącznie z prawem reprodukcji lub udostępniania osobom trzecim tego rysunku lub jego części bez wyraźnego upoważnienia autora.			
Inwestor:		Gmina Miejska Ciechocinek ul. Mikołaja Kopernika 19, 87-720 Ciechocinek	
Projekt: <i>Budowa letniego basenu miejskiego w strefie okolicy basenu z zabudową towarzyszącą oraz z niezbędną infrastrukturą (dojścia, dojazd, instalacje wewnętrzne prowadzone w terenie) na działce nr 108/1, obręb Miasto Ciechocinek.</i>			
Wykonawca:		<div>AGRARIA Sp. z o.o. ul. M. Konopnickiej 6, 00-491 Warszawa tel. +48 505 007 343, e-mail: biuro@agrapool.pl</div> <div>KONSORCJUM - CONSULTING</div>	
Projektant:		Numer uprawnień:	
mgr inż. arch. Sebastian Kulik		MPOIA/047/2016	
Stadium:		PROJEKT BUDOWLANO - WYKONAWCZY	
Branża:		Data:	
ARCHITEKTURA		XII 2019 r.	
Nazwa rysunku:		Skala:	
BUDYNEK TECHNOLOGII 1. - ELEWACJE		1:50	
		Numer rysunku:	Strona:
		A-12	II.1.17.