




RZUT BUDYNKU

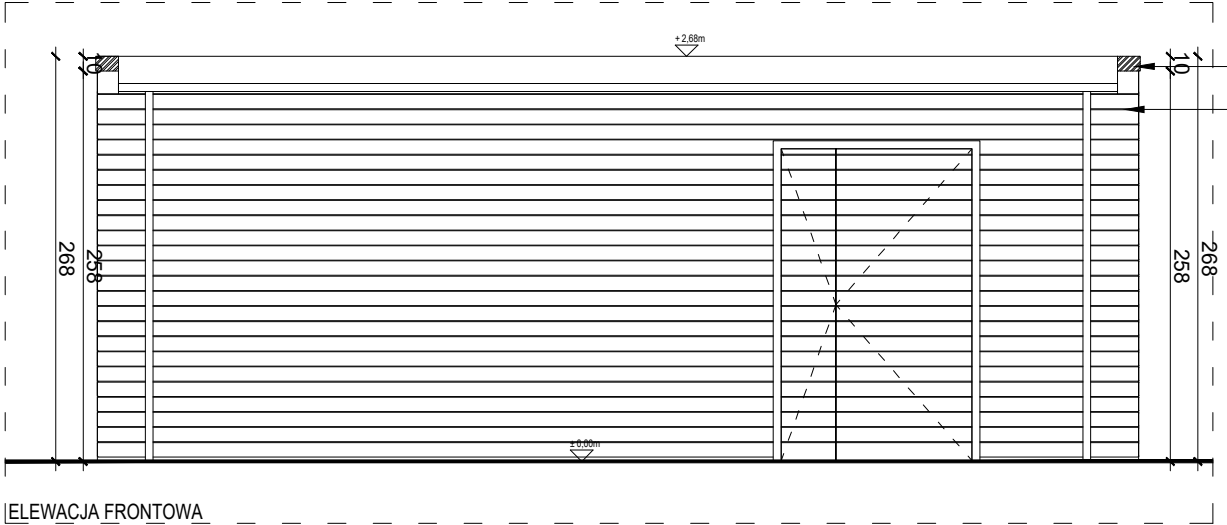


ELEWACJA FRONTOWA

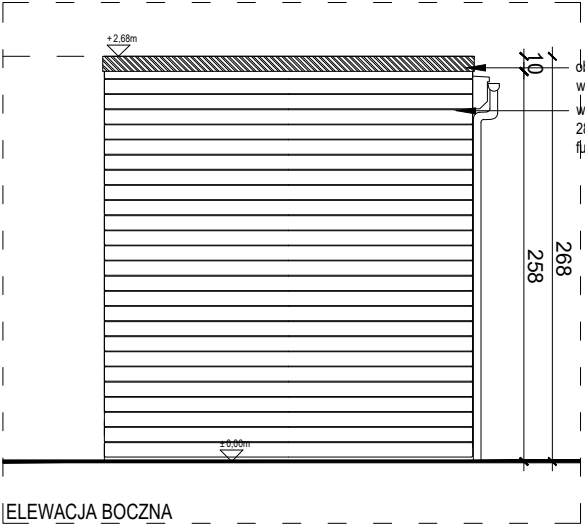

ELEWACJA BOCZNA

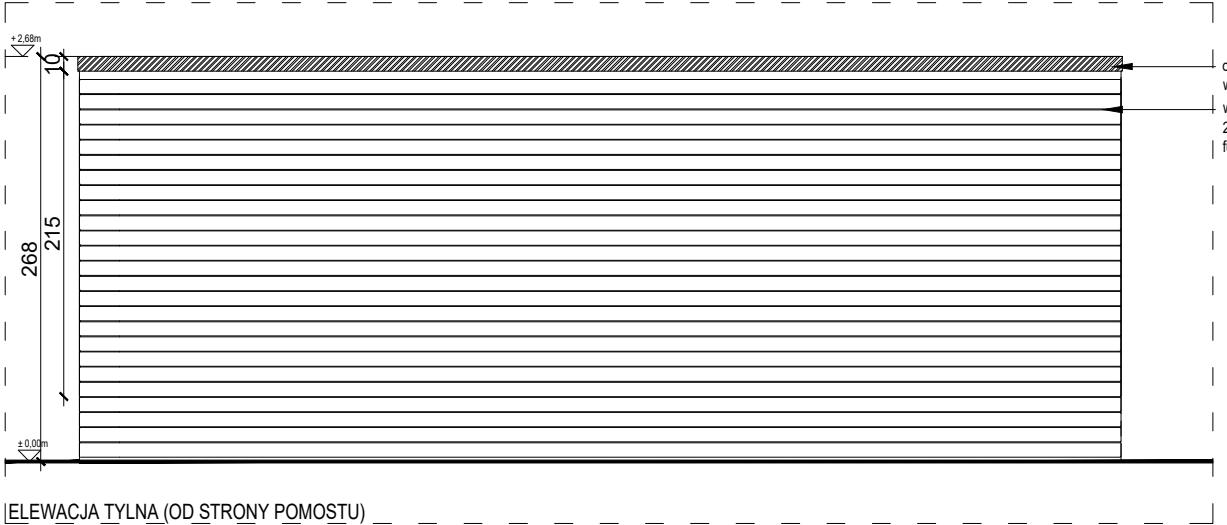

ELEWACJA TYLNA (OD STRONY POMOSTU)

Wszelkie prawa zastrzeżone, łącznie z prawem reprodukcji lub udostępniania osobom trzecim tego rysunku lub jego części bez wyraźnego upoważnienia autora.			
Inwestor: Gmina Miejska Ciechocinek ul. Mikołaja Kopernika 19, 87-720 Ciechocinek			
Projekt: <i>Budowa letniego basenu miejskiego w strefie okolicy basenu z zabudową towarzyszącą oraz z niezbędną infrastrukturą (dojścia, dojazd, instalacje wewnętrzne prowadzone w terenie) na działce nr 108/1, obręb Miasto Ciechocinek.</i>			
Wykonawca:	AGRARIA Sp. z o.o. ul. M. Konopnickiej 6, 00-491 Warszawa tel. +48 505 007 343, e-mail: biuro@agrapool.pl 		
Projektant:	mgr inż. arch. Sebastian Kulik	Numer uprawnień:	MPOIA/047/2016
Stadium:	PROJEKT BUDOWLANO - WYKONAWCZY		
Branża:	ARCHITEKTURA		Data: XII 2019 r.
Nazwa rysunku: BUDYNEK TECHNOLOGII 2.- RZUTY/ ELEWACJE		Skala: 1:50	Strona: A-13 II.1.18.