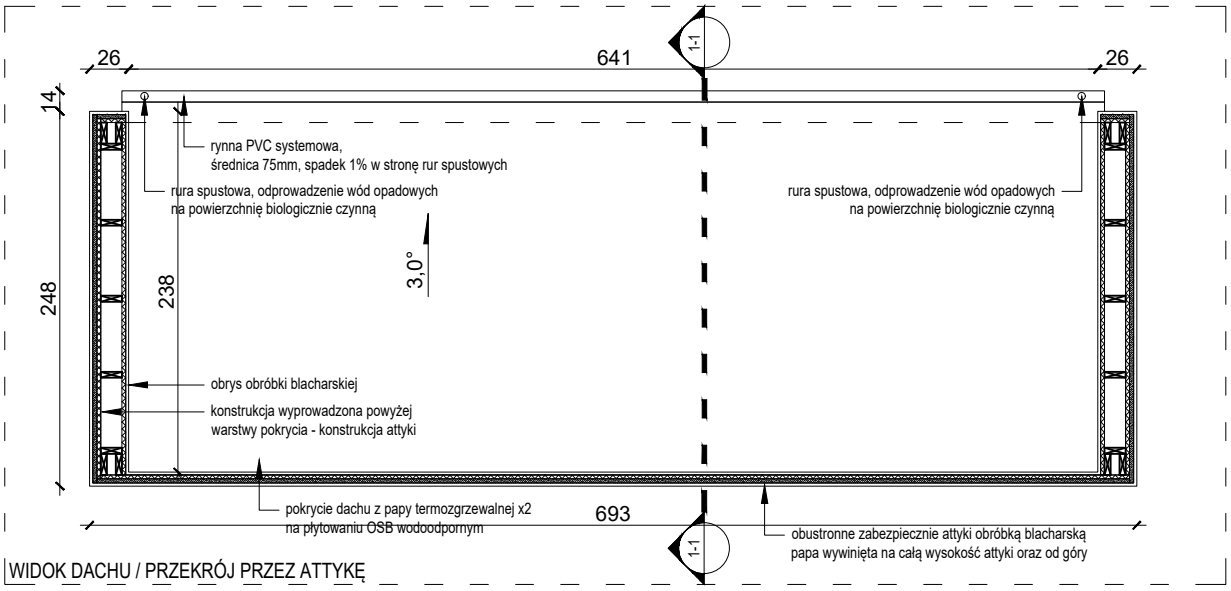

WIDOK DACHU / PRZEKRÓJ PRZEZ ATTYKĘ

PRZEKRÓJ 1-1

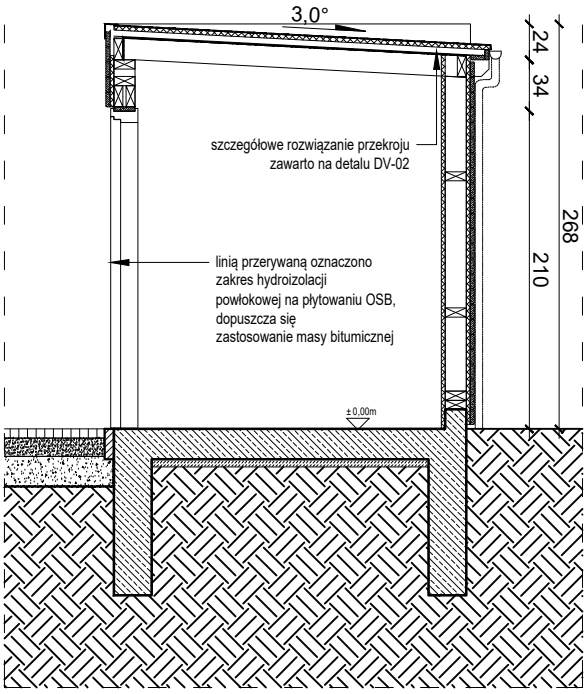

Wszelkie prawa zastrzeżone, łącznie z prawem reprodukcji lub udostępniania osobom trzecim tego rysunku lub jego części bez wyraźnego upoważnienia autora.

Inwestor:
Gmina Miejska Ciechocinek
ul. Mikołaja Kopernika 19, 87-720 Ciechocinek

Projekt:
Budowa letniego basenu miejskiego w strefie okołotężniowej z zabudową towarzyszącą oraz z niezbędną infrastrukturą (dojścia, dojazd, instalacje wewnętrzne prowadzone w terenie) na działce nr 108/1, obręb Miasto Ciechocinek.

Wykonawca:
AGRARIA Sp. z o.o.
ul. M. Konopnickiej 6, 00-491 Warszawa
tel. +48 505 007 343, e-mail: biuro@agrapool.pl
agrapool KONSORCJUM - CONSULTING

Projektant: mgr inż. arch. Sebastian Kulik
Numer uprawnień: MPOIA/047/2016

Stadium: PROJEKT BUDOWLANO - WYKONAWCZY

Branża: ARCHITEKTURA

Data: XII 2019 r.

Nazwa rysunku: BUDYNEK TECHNOLOGII 2.- PRZEKRÓJ/WIDOK DACHU

Skala: 1:50

Numer rysunku: A-14

Strona: II.1.19.