





PRZEKRÓJ 3-3

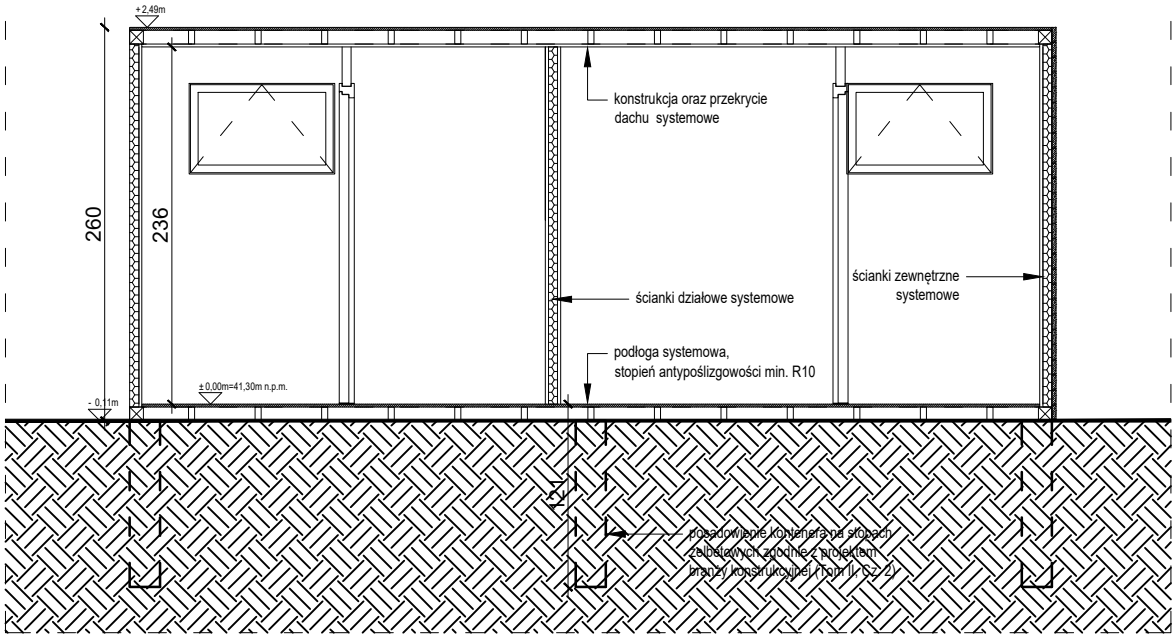


ELEWACJA TYLNA

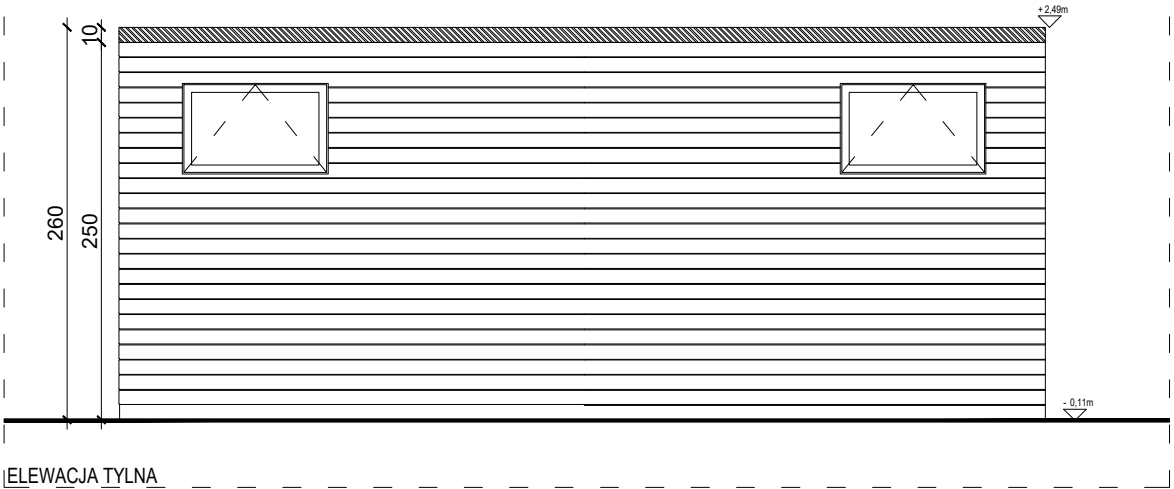

ELEWACJA BOCZNA

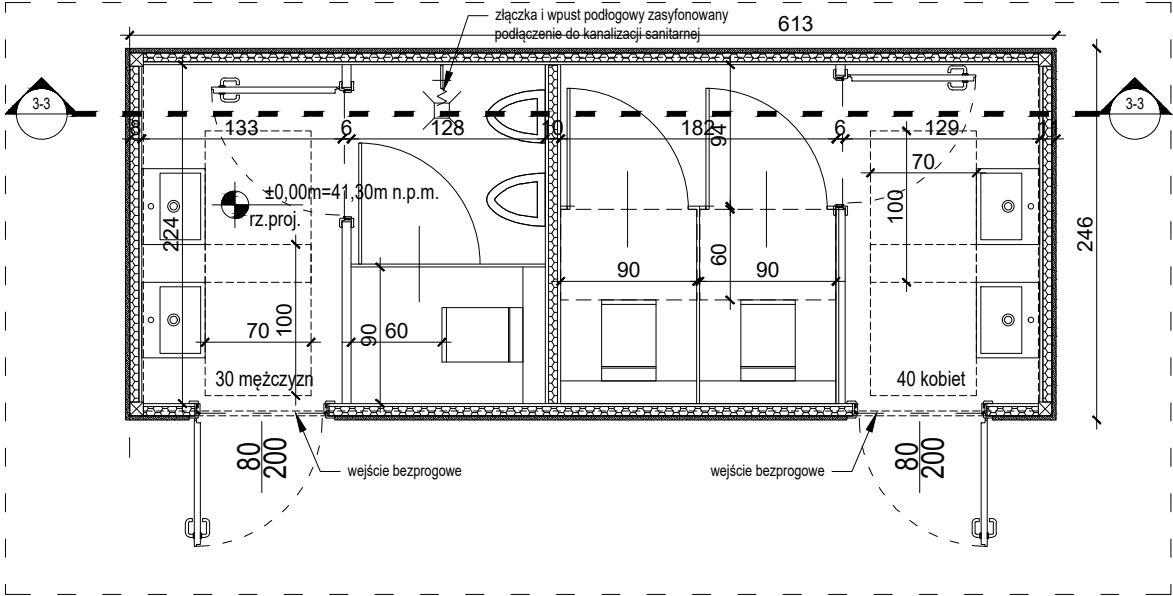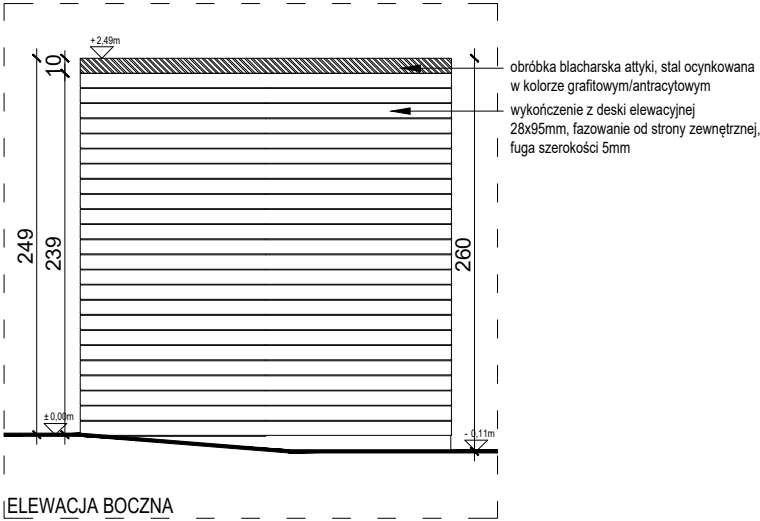

ELEWACJA FRONTOWA

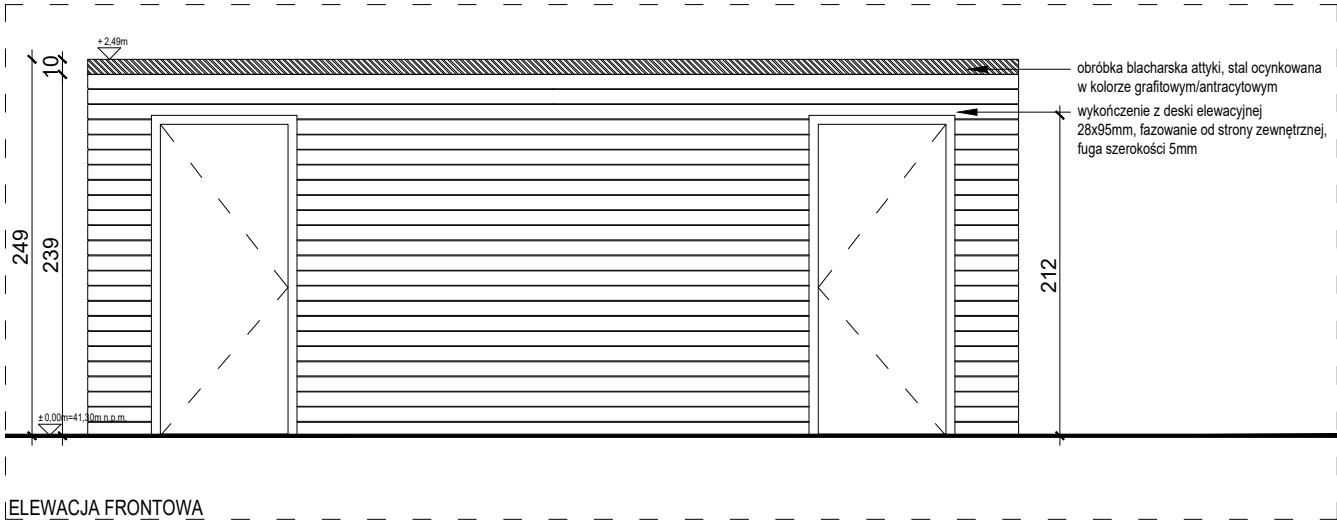

Wszelkie prawa zastrzeżone, łącznie z prawem reprodukcji lub udostępniania osobom trzecim tego rysunku lub jego części bez wyraźnego upoważnienia autora.			
Inwestor: Gmina Miejska Ciechocinek ul. Mikołaja Kopernika 19, 87-720 Ciechocinek			
Projekt: Budowa letniego basenu miejskiego w strefie okolicy basenowej z zabudową towarzyszącą oraz z niezbędną infrastrukturą (dojścia, dojazd, instalacje wewnętrzne prowadzone w terenie) na działce nr 108/1, obręb Miasto Ciechocinek.			
Wykonawca:	AGRARIA Sp. z o.o. ul. M. Konopnickiej 6, 00-491 Warszawa tel. +48 505 007 343, e-mail: biuro@agrapool.pl		
Projektant:	mgr inż. arch. Sebastian Kulik	Numer uprawnień:	MPOIA/047/2016
Stadium:	PROJEKT BUDOWLANO - WYKONAWCZY		
Branża:	ARCHITEKTURA		Data: XII 2019 r.
Nazwa rysunku:		Skala: 1:50	
KONTENER SANITARNY DUŻY		Numer rysunku:	Strona: A-15 II.1.20.