



ROZWINIĘCIE ŚCIAN PRZEBIERALNI PLENEROWEJ WZOROWANEJ NA ISTNIEJĄCYCH PRZY W.P.Z.

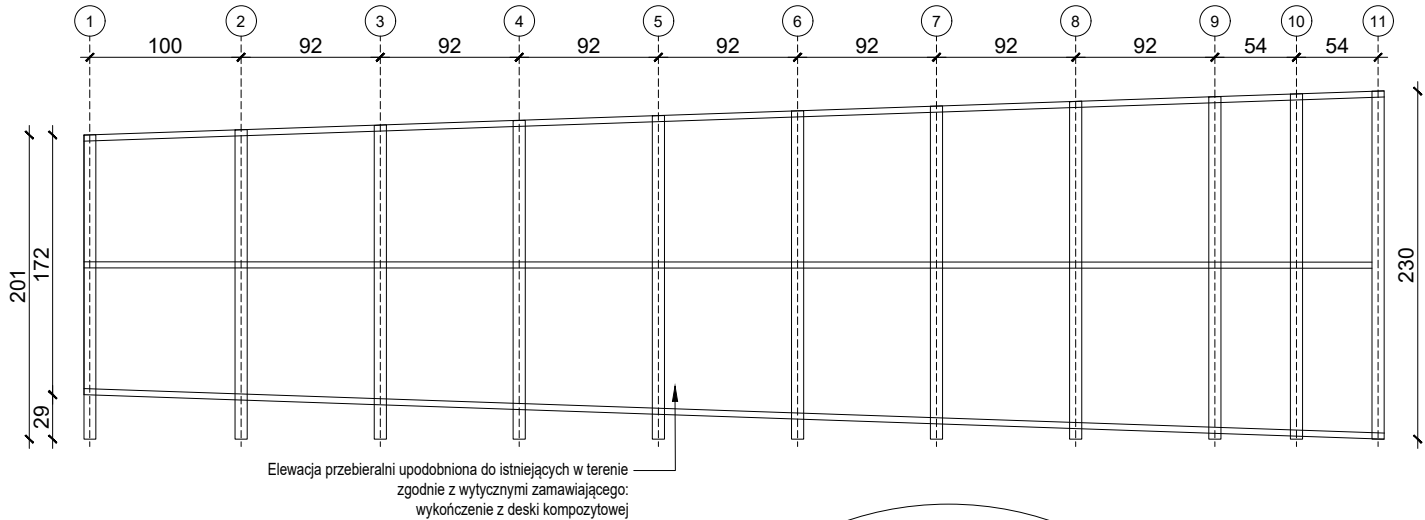

konstrukcja przebieralni zgodnie z rysunkiem branży konstrukcyjnej - Tom II, Cz. 2

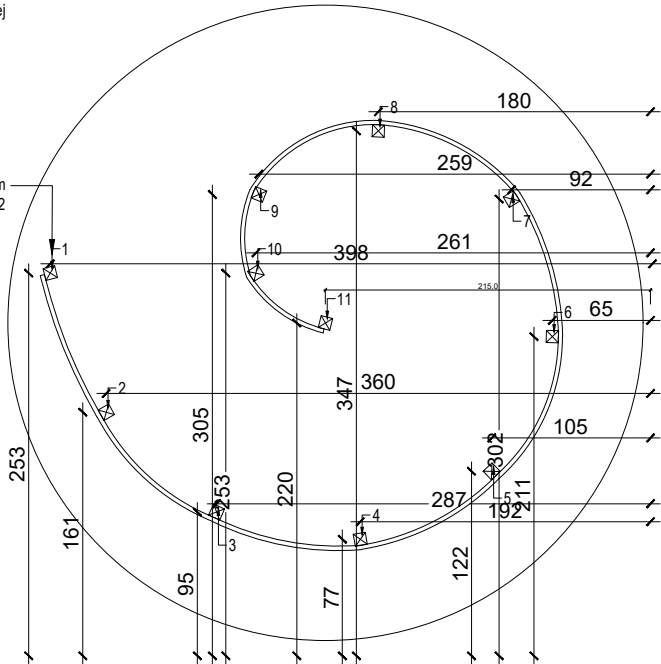

RZUT PRZEBIERALNI PLENEROWEJ WZOROWANEJ NA ISTNIEJĄCYCH PRZY W.P.Z.

Wszelkie prawa zastrzeżone, łącznie z prawem reprodukcji lub udostępniania osobom trzecim tego rysunku lub jego części bez wyraźnego upoważnienia autora.			
Inwestor:		Gmina Miejska Ciechocinek ul. Mikołaja Kopernika 19, 87-720 Ciechocinek	
Projekt:  <i>Budowa letniego basenu miejskiego w strefie okolicy basenu z zabudową towarzyszącą oraz z niezbędną infrastrukturą (dojścia, dojazd, instalacje wewnętrzne prowadzone w terenie) na działce nr 108/1, obręb Miasto Ciechocinek.</i>			
Wykonawca:		<div>AGRARIA Sp. z o.o. ul. M. Konopnickiej 6, 00-491 Warszawa tel. +48 505 007 343, e-mail: biuro@agrapool.pl</div> <div> KONSORCJUM - CONSULTING</div>	
Projektant:		mgr inż. arch. Sebastian Kulik	<div>Numer uprawnień: MPOIA/047/2016</div>
Stadium:		PROJEKT BUDOWLANO - WYKONAWCZY	
Branża:		ARCHITEKTURA	<div>Data: XII 2019 r.</div>
Nazwa rysunku:  PRZEBIERALNIE PLENEROWE			<div>Skala: 1:50</div> <div>Numer rysunku: A-19</div> <div>Strona: II.1.24.</div>