


DETAL DV-01

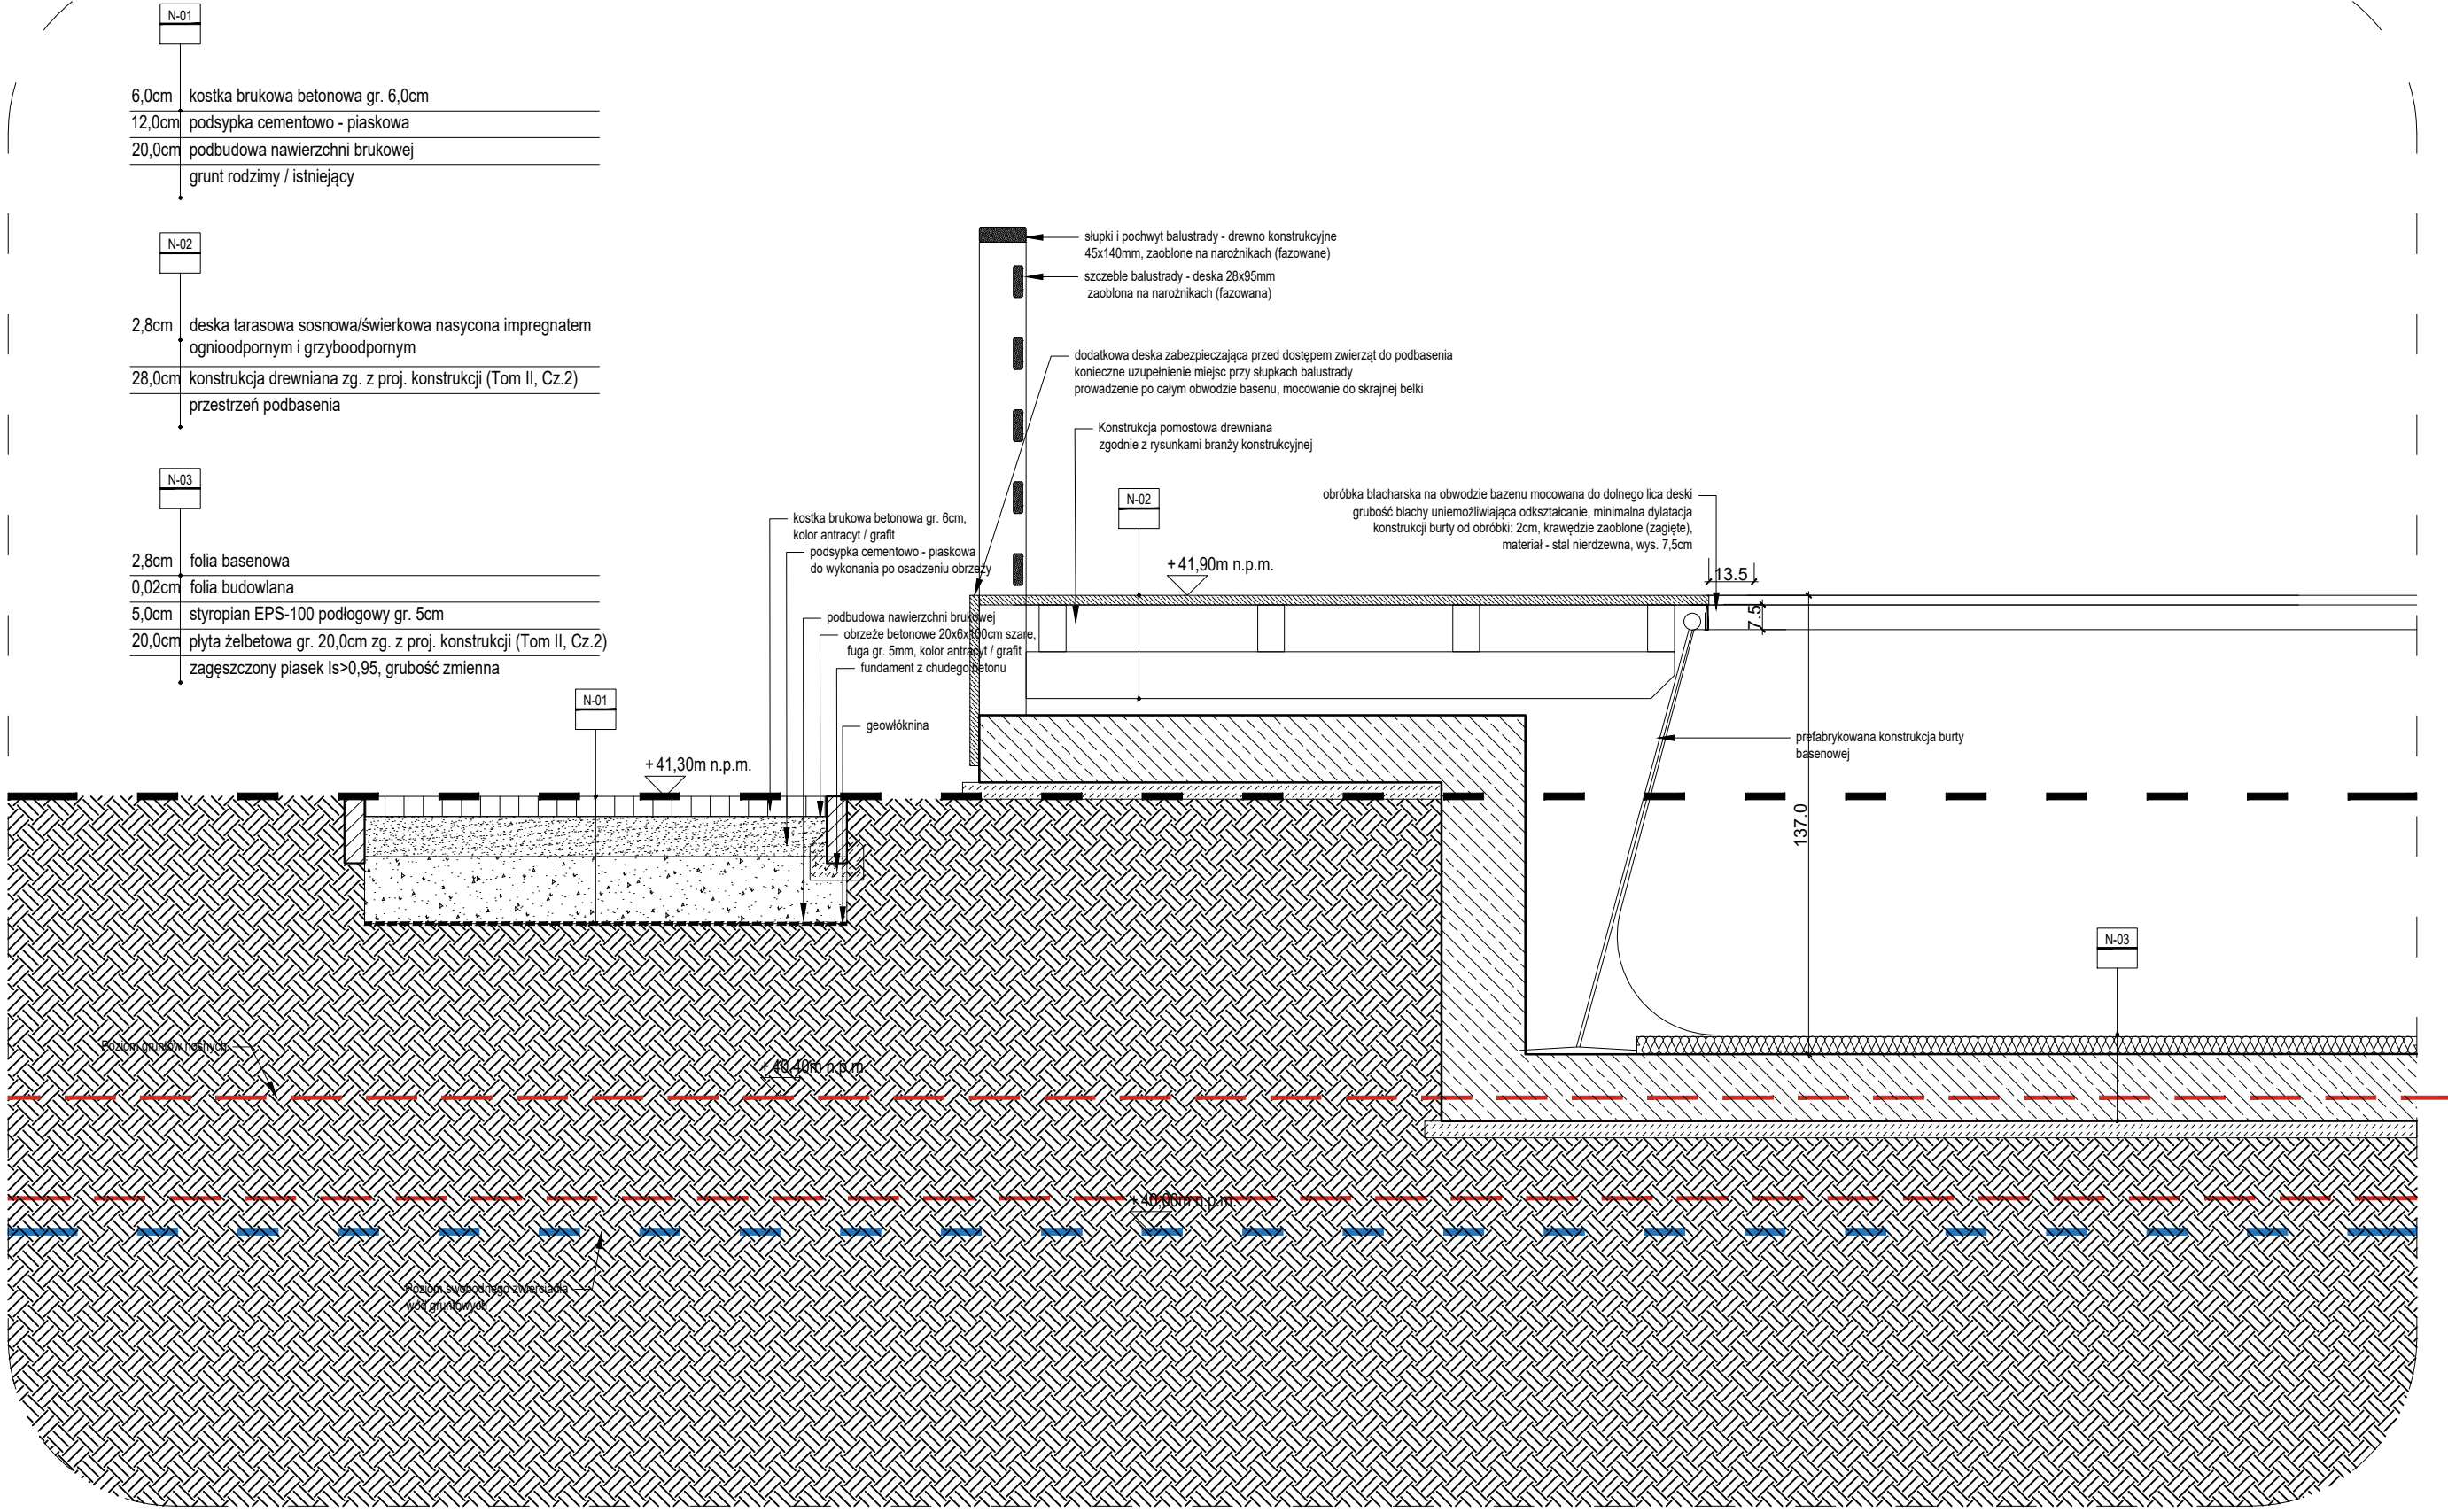

Wszystkie prawa zastrzeżone, ligowanie z prawem reprodukcji lub udostępniania osobom trzecim rysunku lub jego części bez wyraźnego upoważnienia autora.			
Inwestor: Gmina Miejska Ciechocinek ul. Mikołaja Kopernika 19, 87-720 Ciechocinek			
Projekt: <i>Budowa letniego basenu miejskiego w strefie okoleźniowej z zabudową towarzyszącą oraz z niezbędną infrastrukturą (dojeżdża, dojazd, instalacje wewnętrzne prowadzone w terenie) na działce nr 108/1, obręb Miasto Ciechocinek.</i>			
Wykonawca: AGRARIA Sp. z o.o. ul. M. Konopnickiej 6, 00-491 Warszawa tel. +48 505 007 343, e-mail: biuro@agrapool.pl			
Projektant: mgr inż. arch. Sebastian Kulik		Numer uprawnień: MPOIA/047/2016	
Stadium: PROJEKT BUDOWLANY			
Branża: ARCHITEKTURA		Data: 15 XI 2019 r.	
Nazwa rysunku: DETAL DV-01		Skala: 1:20 Numer rysunku: A-20 Strona: II.1.25	