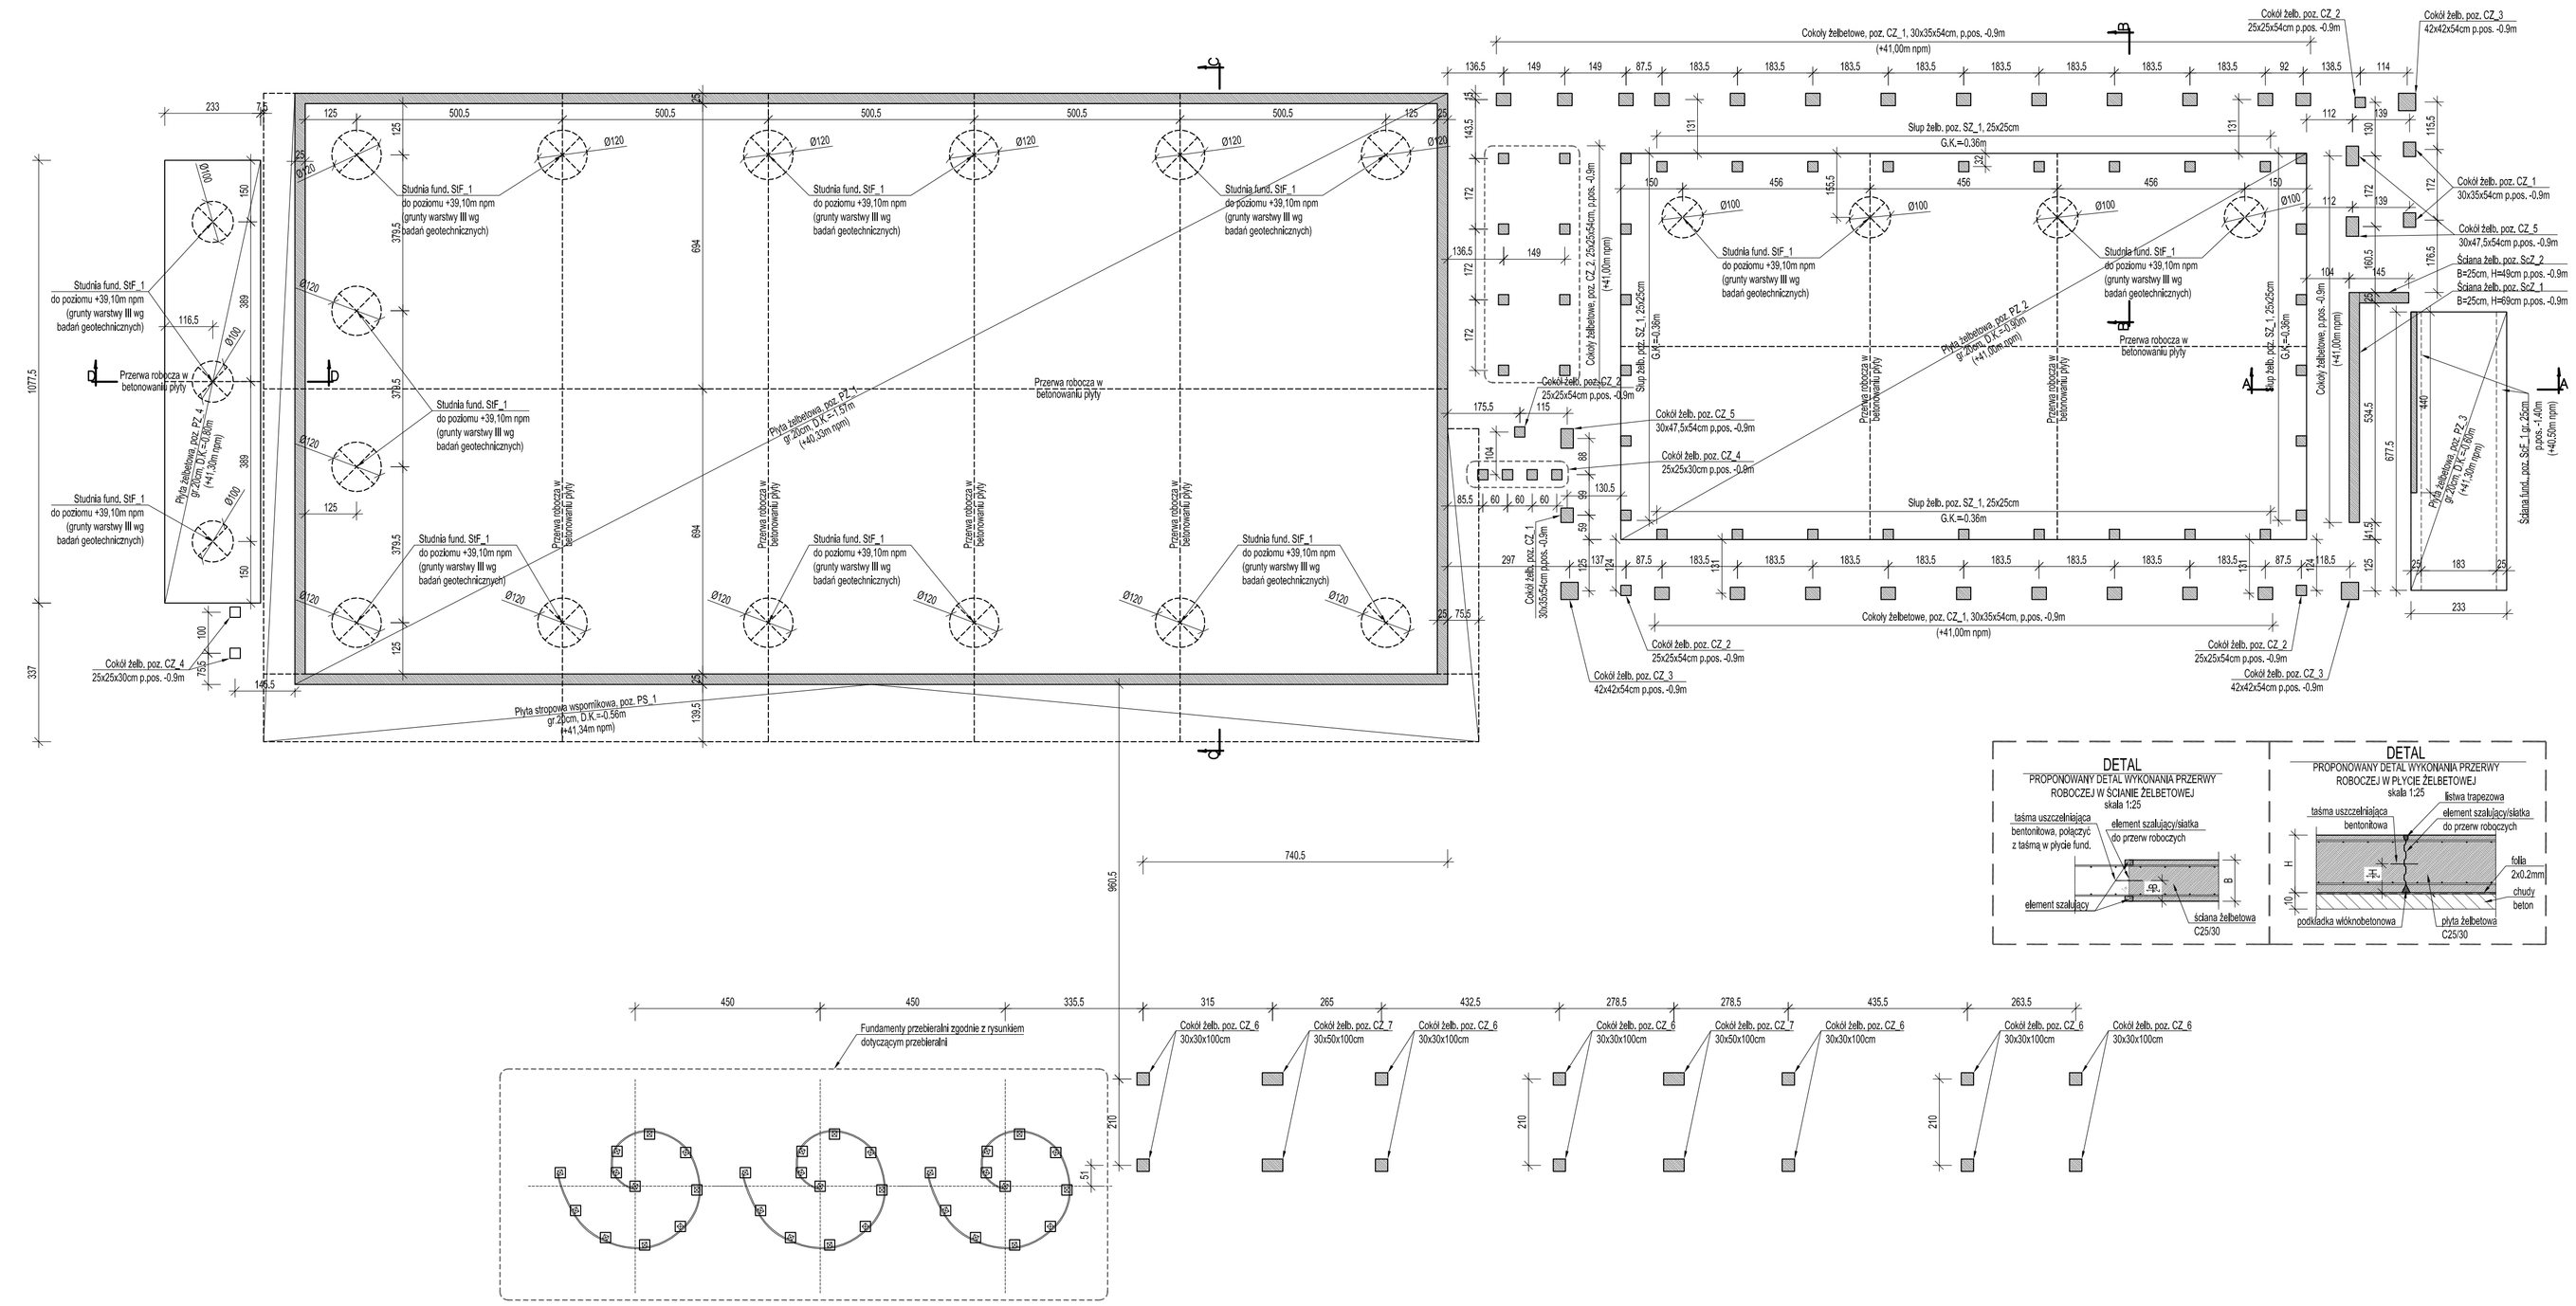

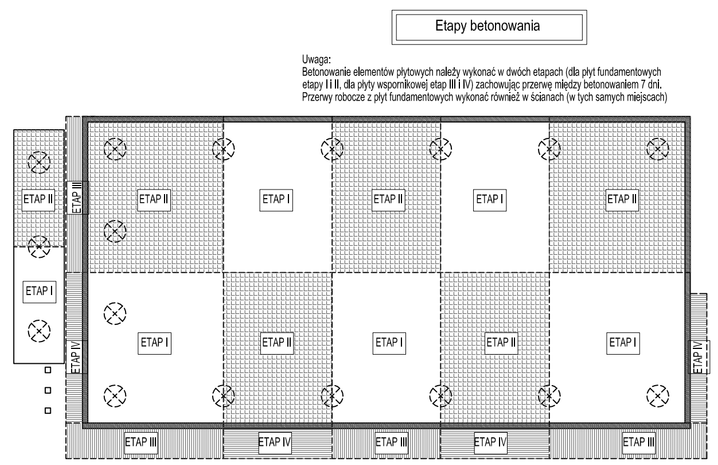

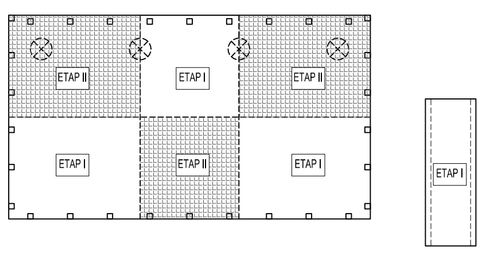

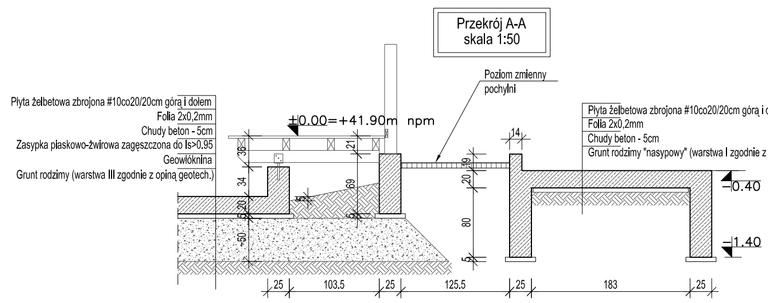

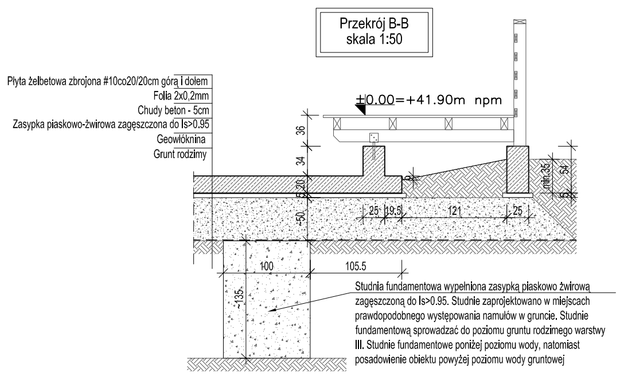

UWAGI:

1.) WSZYSTKIE WYMIARY I POZIOMY WERYFIKOWAĆ NA BUDOWIE.
2.) RYSUNEK ROZPATRYWAĆ ŁĄCZNIE Z PROJEKTEM ARCHITEKTURY.
3.) HIERARCHIA WAŻNOŚCI DOKUMENTACJI:
a) PROJEKT ARCHITEKTURY,
b) PROJEKT KONSTRUKCJI,
c) PROJEKT POZOSTAŁYCH BRANŻ.
4.) WSZYSTKIE WYMIARY PODANO W CENTYMETRACH.
5.) PRZED BETONOWANIEM OSADZIĆ ELEMENTY INSTALACJI WG PROJ. BRANŻOWYCH.
6.) PRZED WYKONANIEM FUNDAMENTÓW NALEŻY SPRAWDZIĆ PARAMETRY GRUNTU W POZIOMIE POSADOWIENIA. W PRZYPADKU STWIERDZENIA PARAMETRÓW GORSZYCH OD ZAŁOŻONYCH W PROJEKCIE, NALEŻY POWIADOMIĆ PROJEKTANTAM
7.) WARSTWY IZOLACJI PRZECIWWODNEJ ORAZ TERMICZNEJ WG WYTYCZNYCH PROJEKTU ARCHITEKTURY.
8.) SPOSÓB ZABEZPIECZENIA PRZECIWPOŻAROWEGO ORAZ ANTYKOROZYJNEGO WG WYTYCZNYCH ZAMIESZCZONYCH W OPISIE TECHNICZNYM.

KLASA EKSPOZYCJI DLA PŁYT - XF2
KLASA EKSPOZYCJI DLA POZOSTAŁYCH FUNDAMENTÓW - XC2

BETON - C25/30 (B30)

KLASA STALI - A-IIIN B500B

KLASA DREWNA - C24 O WILGOTNOŚCI 12%

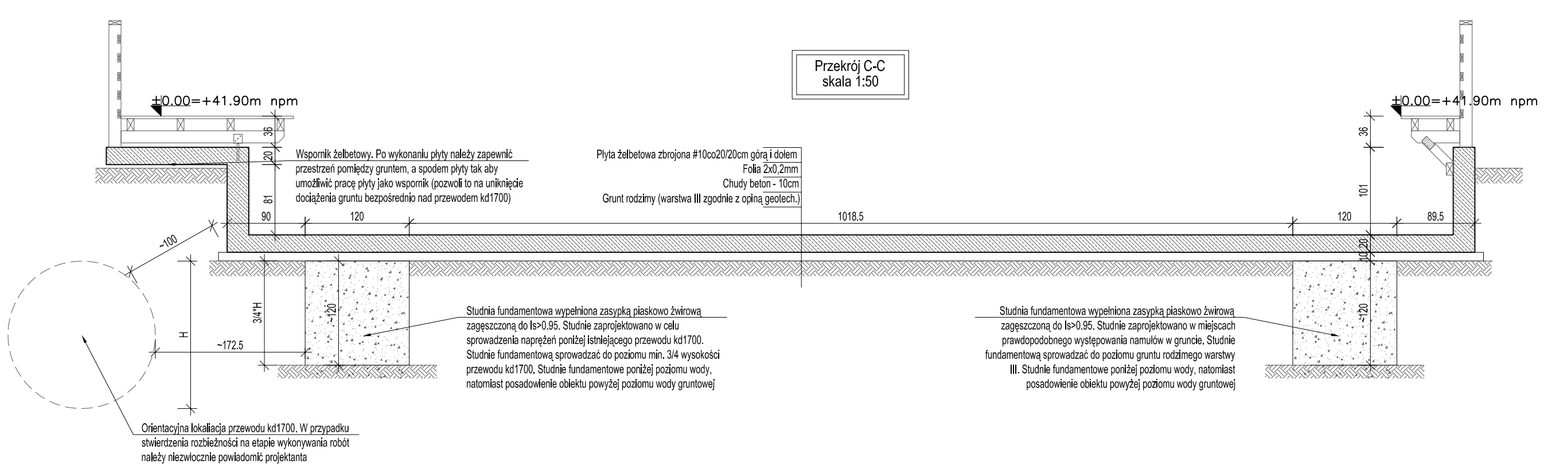

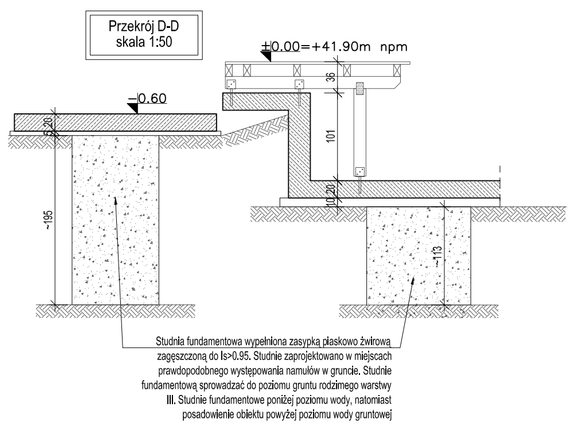

Wszelkie prawa zastrzeżone, łącznie z prawem reprodukcji lub udostępniania osobom trzecim tego rysunku lub jego części bez wyraźnego upoważnienia autora.

Inwestor:	**Gmina Miejska Ciechocinek** **ul. Mikołaja Kopernika 19, 87-720 Ciechocinek**		
Projekt:	*Budowa letniego basenu miejskiego w strefie okołotężniowej z zabudową towarzyszącą oraz z niezbędną infrastrukturą (dojścia, dojazd, instalacje wewnętrzne prowadzone w terenie) na działce nr 108/1, obręb Miasto Ciechocinek.*		
Wykonawca:	AGRARIA Sp. z o.o. ul. M. Konopnickiej 6, 00-491 Warszawa tel. +48 505 007 343, e-mail: biuro@agrapool.pl		
Projektant:	mgr inż. Grzegorz Leśkiewicz	Numer uprawnień: MAP/0487/PBKb/15	
Stadium:	PROJEKT BUDOWLANO - WYKONAWCZY		
Branża:	KONSTRUKCJA	Data: XII 2019 r.	
Nazwa rysunku:	Rysunek zestawczy fundamentów	Skala: 1:100/50	
		Numer rysunku: K-01	Strona: II.2.19.