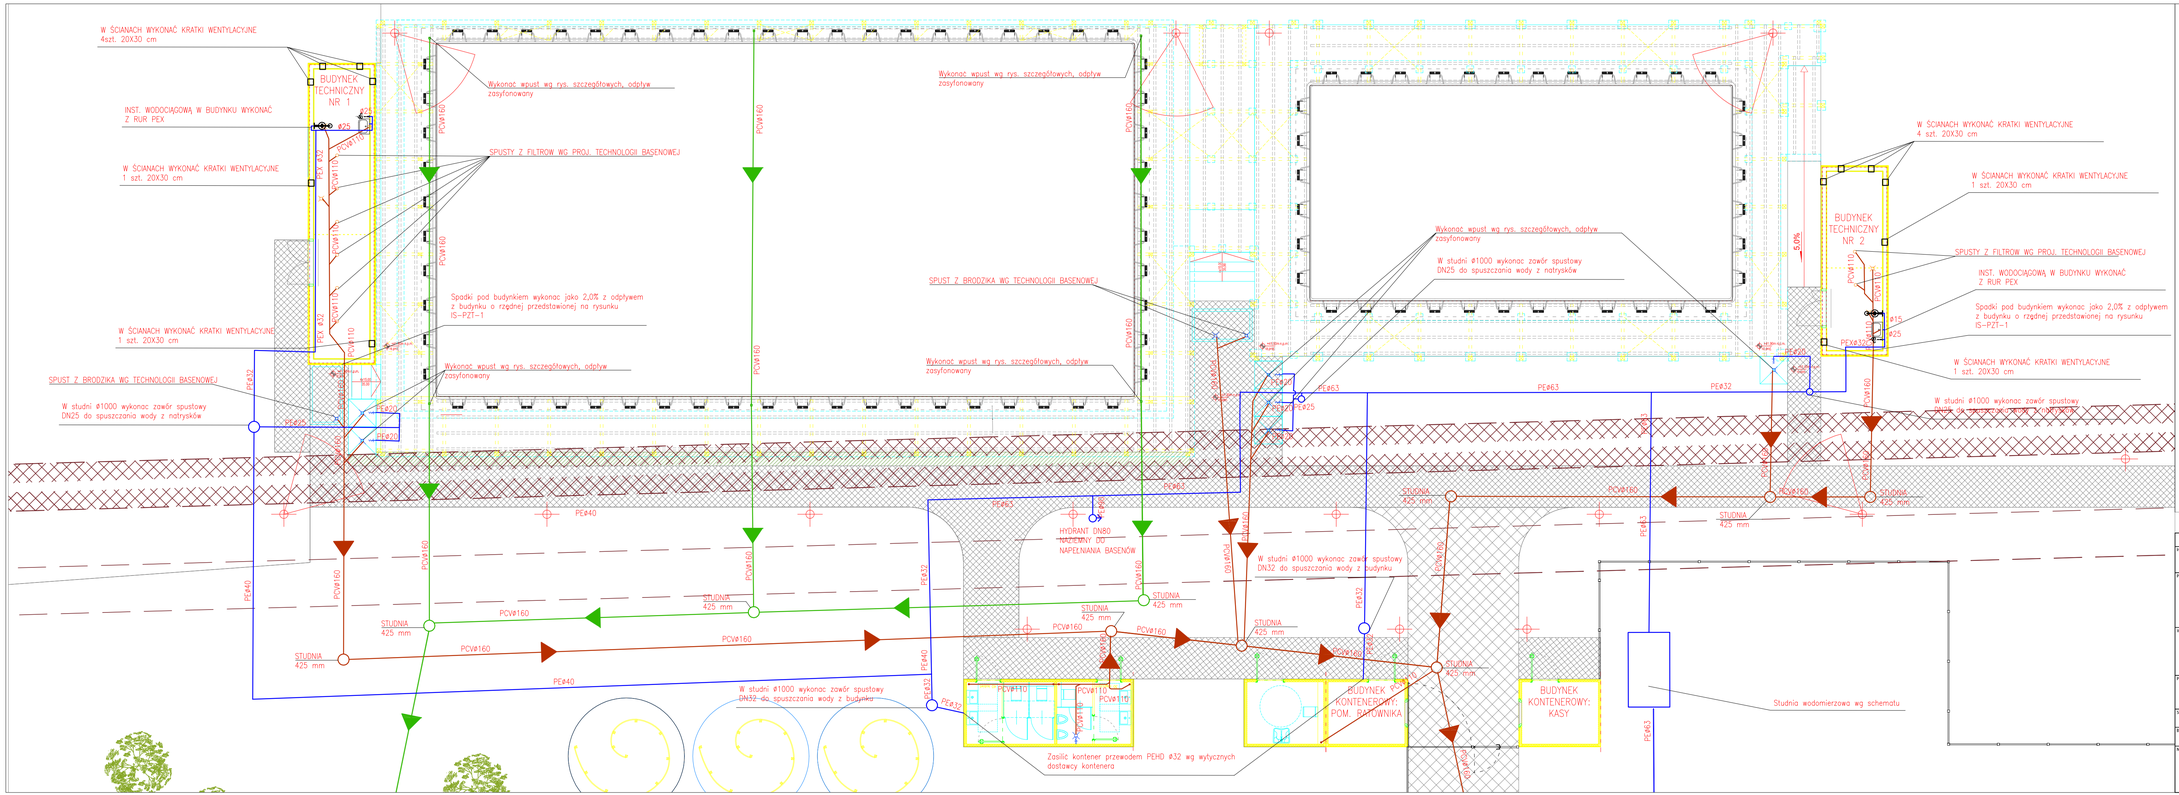


UWAGI DO PROJEKTU BUDOWLANEGO:

1. Rysunki sanitarne i zagospodarowania należy rozpatrywać wraz projektami branżowymi
2. Wszystkie roboty należy wykonywać zgodnie z Polskimi normami, warunkami technicznymi wykonania i odbioru robót budowlano-montażowych opracowanymi przez Instytut Techniki Budowlanej oraz zasadami wiedzy i sztuki budowlanej.
3. Do wykonawcy lub podwykonawcy należy sprawdzenie na własną odpowiedzialność wszystkich wymiarów na budowie.
4. Wszelkie zmiany lub odstąpstwa od rozwiązań przyjętych w Projekcie wykonawczym należy odpowiednio wczesniej skonsultować z Autorem projektu. W przypadku wprowadzenia zmian Wykonawca każdorazowo zobowiązany jest opracować rysunki do akceptacji Autora Projektu i przedstawić próbki materiałów.
5. Niezgodności oraz sprzeczności w Dokumentacji Projektu wykonawczego należy uzgodnić z Autorem projektu oraz Kierownictwem budowy przed podjęciem prac.
6. Wszystkie znaczące rozbieżności inwentaryzacji względem stanu zostanego należy konsultować z projektantem.
7. Rurociągi prowadzone powyżej strefy przemarzania gruntu (0,8m) należy zaizolować termicznie

OZNACZENIA:

- – grawitacyjny przewód kanalizacji sanitarnej PVC SN8 SDR 34
- – grawitacyjny przewód kanalizacji deszczowej PVC SN8 SDR 34
- – przewód wodociągowy z PEHD wg rys . IS-PZT-1

Wszelkie prawa zastrzeżone, łącznie z prawem reprodukcji lub udostępniania osobom trzecim tego rysunku lub jego części bez wyraźnego upoważnienia autora.

Inwestor: **Gmina Miejska Ciechocinek**
ul. Mikołaja Kopernika 19, 87-720 Ciechocinek

Projekt: *Budowa letniego basenu miejskiego w strefie okołotężniowej z zabudową towarzyszącą oraz z niezbędną infrastrukturą (łazienki, dojazd, instalacje wewnętrzne prowadzone w terenie) na działce nr 108/1, obręb Miasta Ciechocinek.*

Wykonawca: AGRARIA Sp. z o.o.
ul. M. Konopnickiej 6, 00-491 Warszawa
tel. +48 505 007 343, e-mail: biuro@agrapool.pl
agrapool KONSORCJUM - CONSULTING

Projektant: inż. Kazimierz Litwin — Numer uprawnień: GT-IV-63/28/77

Stadium: PROJEKT BUDOWLANO-WYKONAWCZY

Branża: SANITARNA — Data: XII.2019

Nazwa rysunku: RZUT INSTALACJI SANITARNYCH — Skala: 1:100

Numer rysunku: IS-PRZ-1 — Format: II.3.31