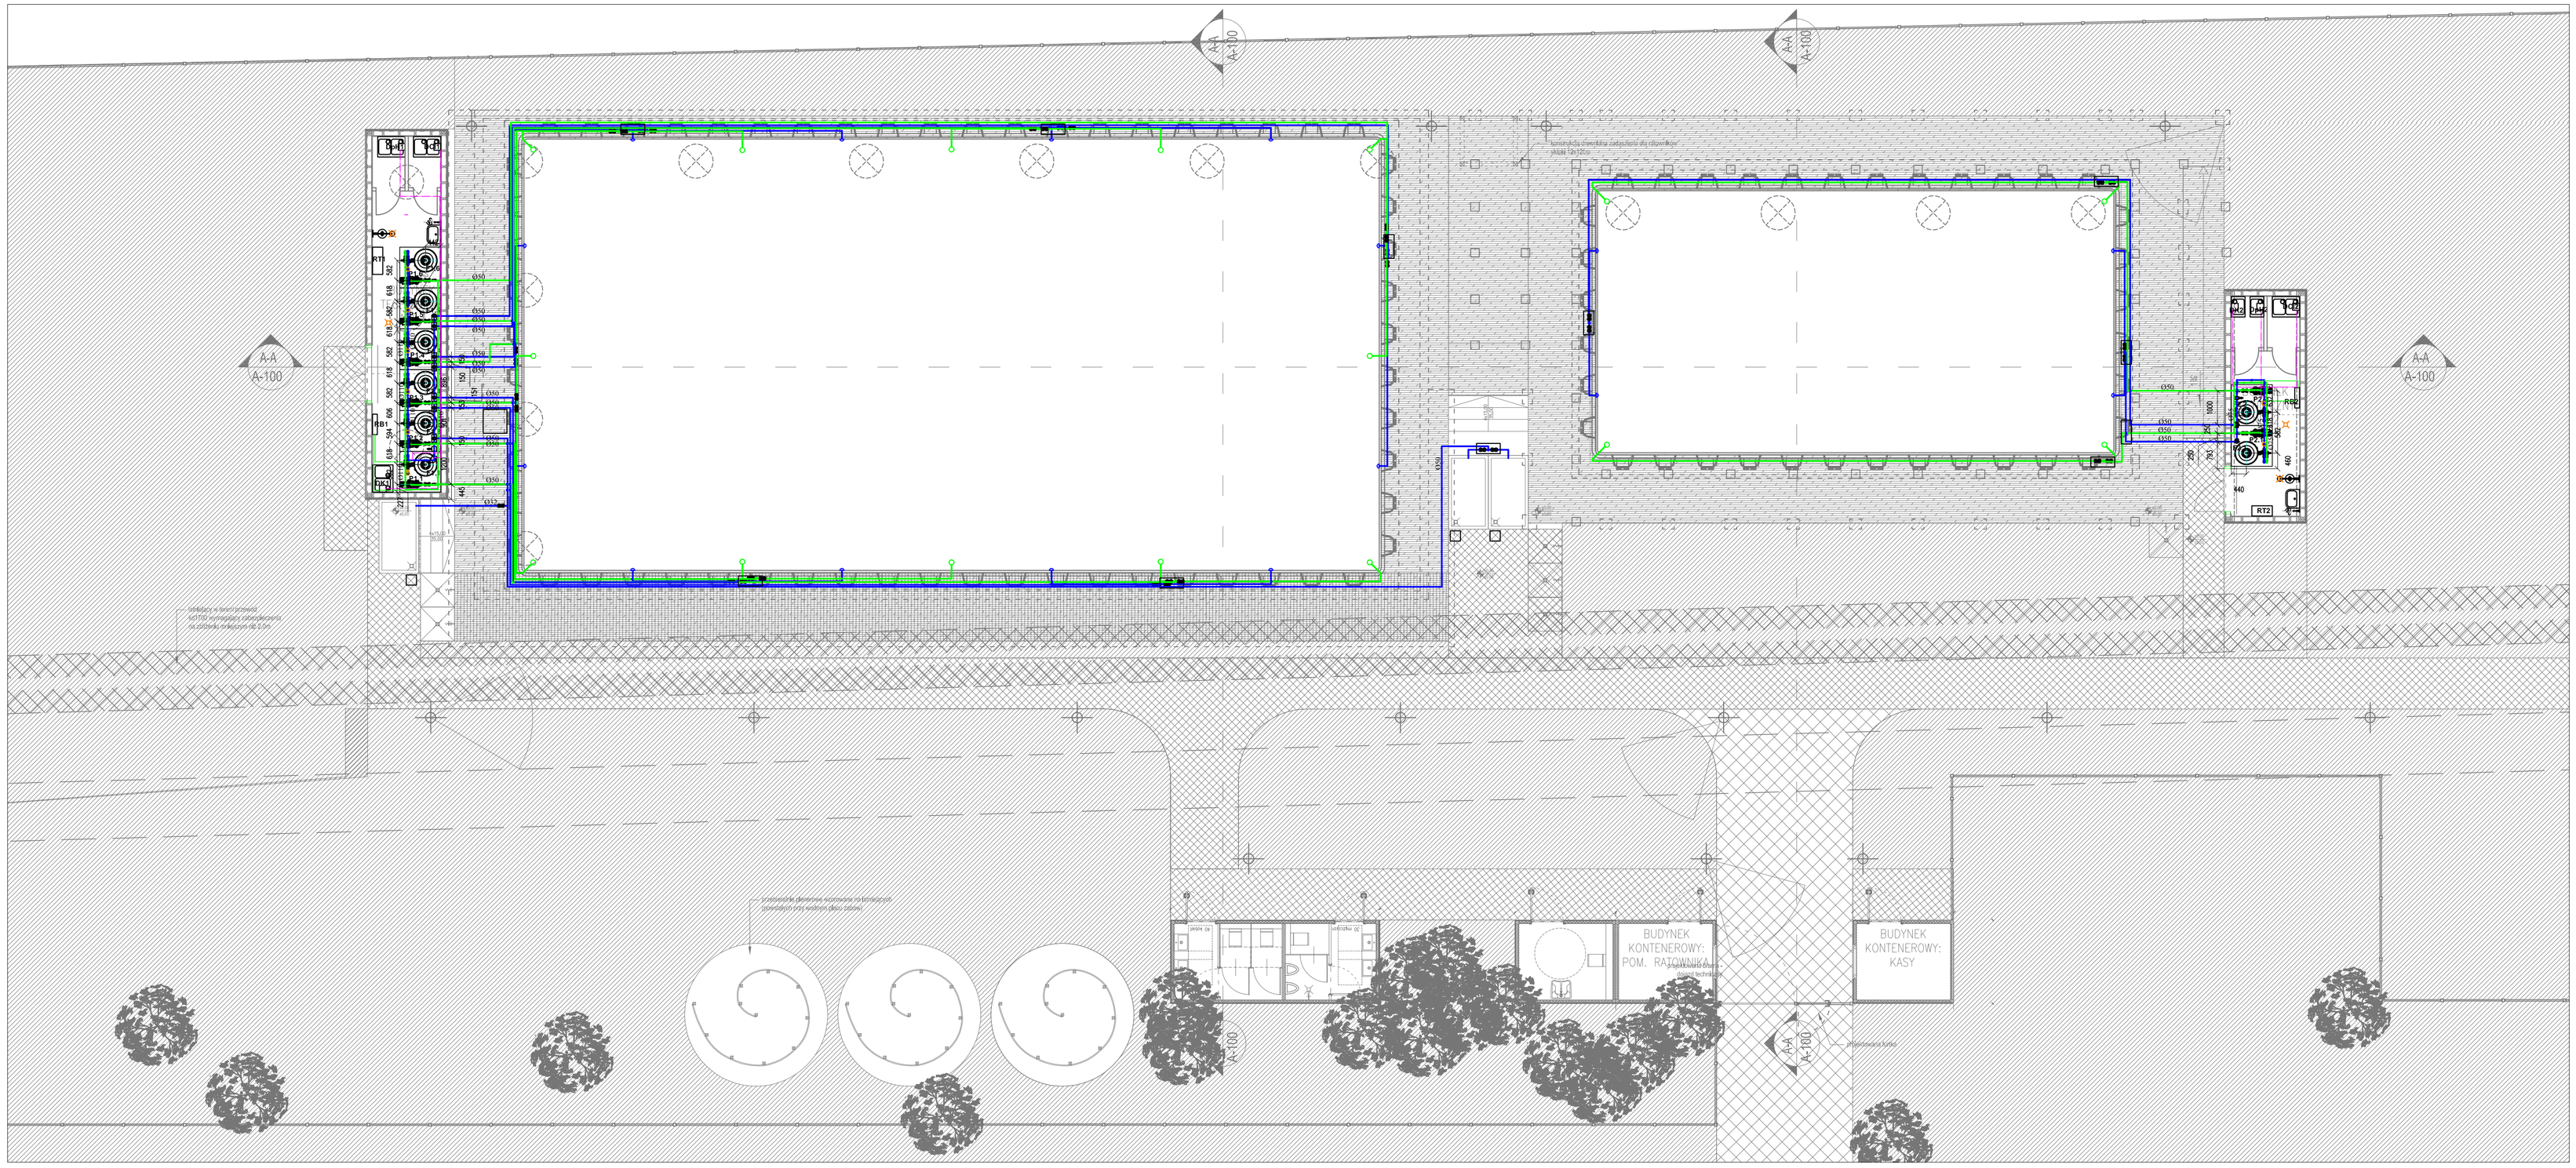
A-A
A-100
RT1
RT2
RB1
RB2
BUDYNEK KONTENEROWY: POM. RATOWNIKA
BUDYNEK KONTENEROWY: KASY
prysznic
umywalka
zadaszenie dla ratowników
zadaszenie głównego wyjścia na kąpielisko (obowiązuje poza sezonem dwa zdania)
Istniejąca drewniana zadaszona rampa dla niepełnosprawnych
Istniejąca furtka
Istniejąca brama wjazdowa