



**Polska Spółka Gazownictwa sp. z o.o.**  
**Oddział Zakład Gazowniczy w Bydgoszczy**  
ul. Jagiellońska 42, 85-097 Bydgoszcz  
tel. 52 328 51 01, faks 52 328 51 02

**Dział Zarządzania Majątkiem Sieciowym**  
ul. Jagiellońska 42, 85-097 Bydgoszcz  
uzgodnienia.bydgoszcz@psgaz.pl

## **UZGODNIENIE NR 13070/BR/ZTI/2020 z dnia: 2020-10-14**

Zadanie: Budowa nawierzchni ulicy

Opracowanie: Plan zagospodarowania terenu

Miejscowość: Ciechocinek (gm. m. Ciechocinek)

Adres: ul. Wojska Polskiego ( od ul. Lipnowskiej do ul. Nieszawskiej )

Projektant: Jarosław Matuszak, upr. nr: KUP/0128/POOD/08

Inwestor: Urząd Miejski w Ciechocinku ul. Kopernika 19 87-720 Ciechocinek


**Opracowanie jw. UZGADNIA SIĘ.**

Warunki uzgodnienia zawarto na drugiej stronie.

*Pracownia Projektowa „PROJBUD”  
Inowrocław*

WPLYNĘŁO DNIA *19.10.2020*

# 13070/BR/ZTI/2020

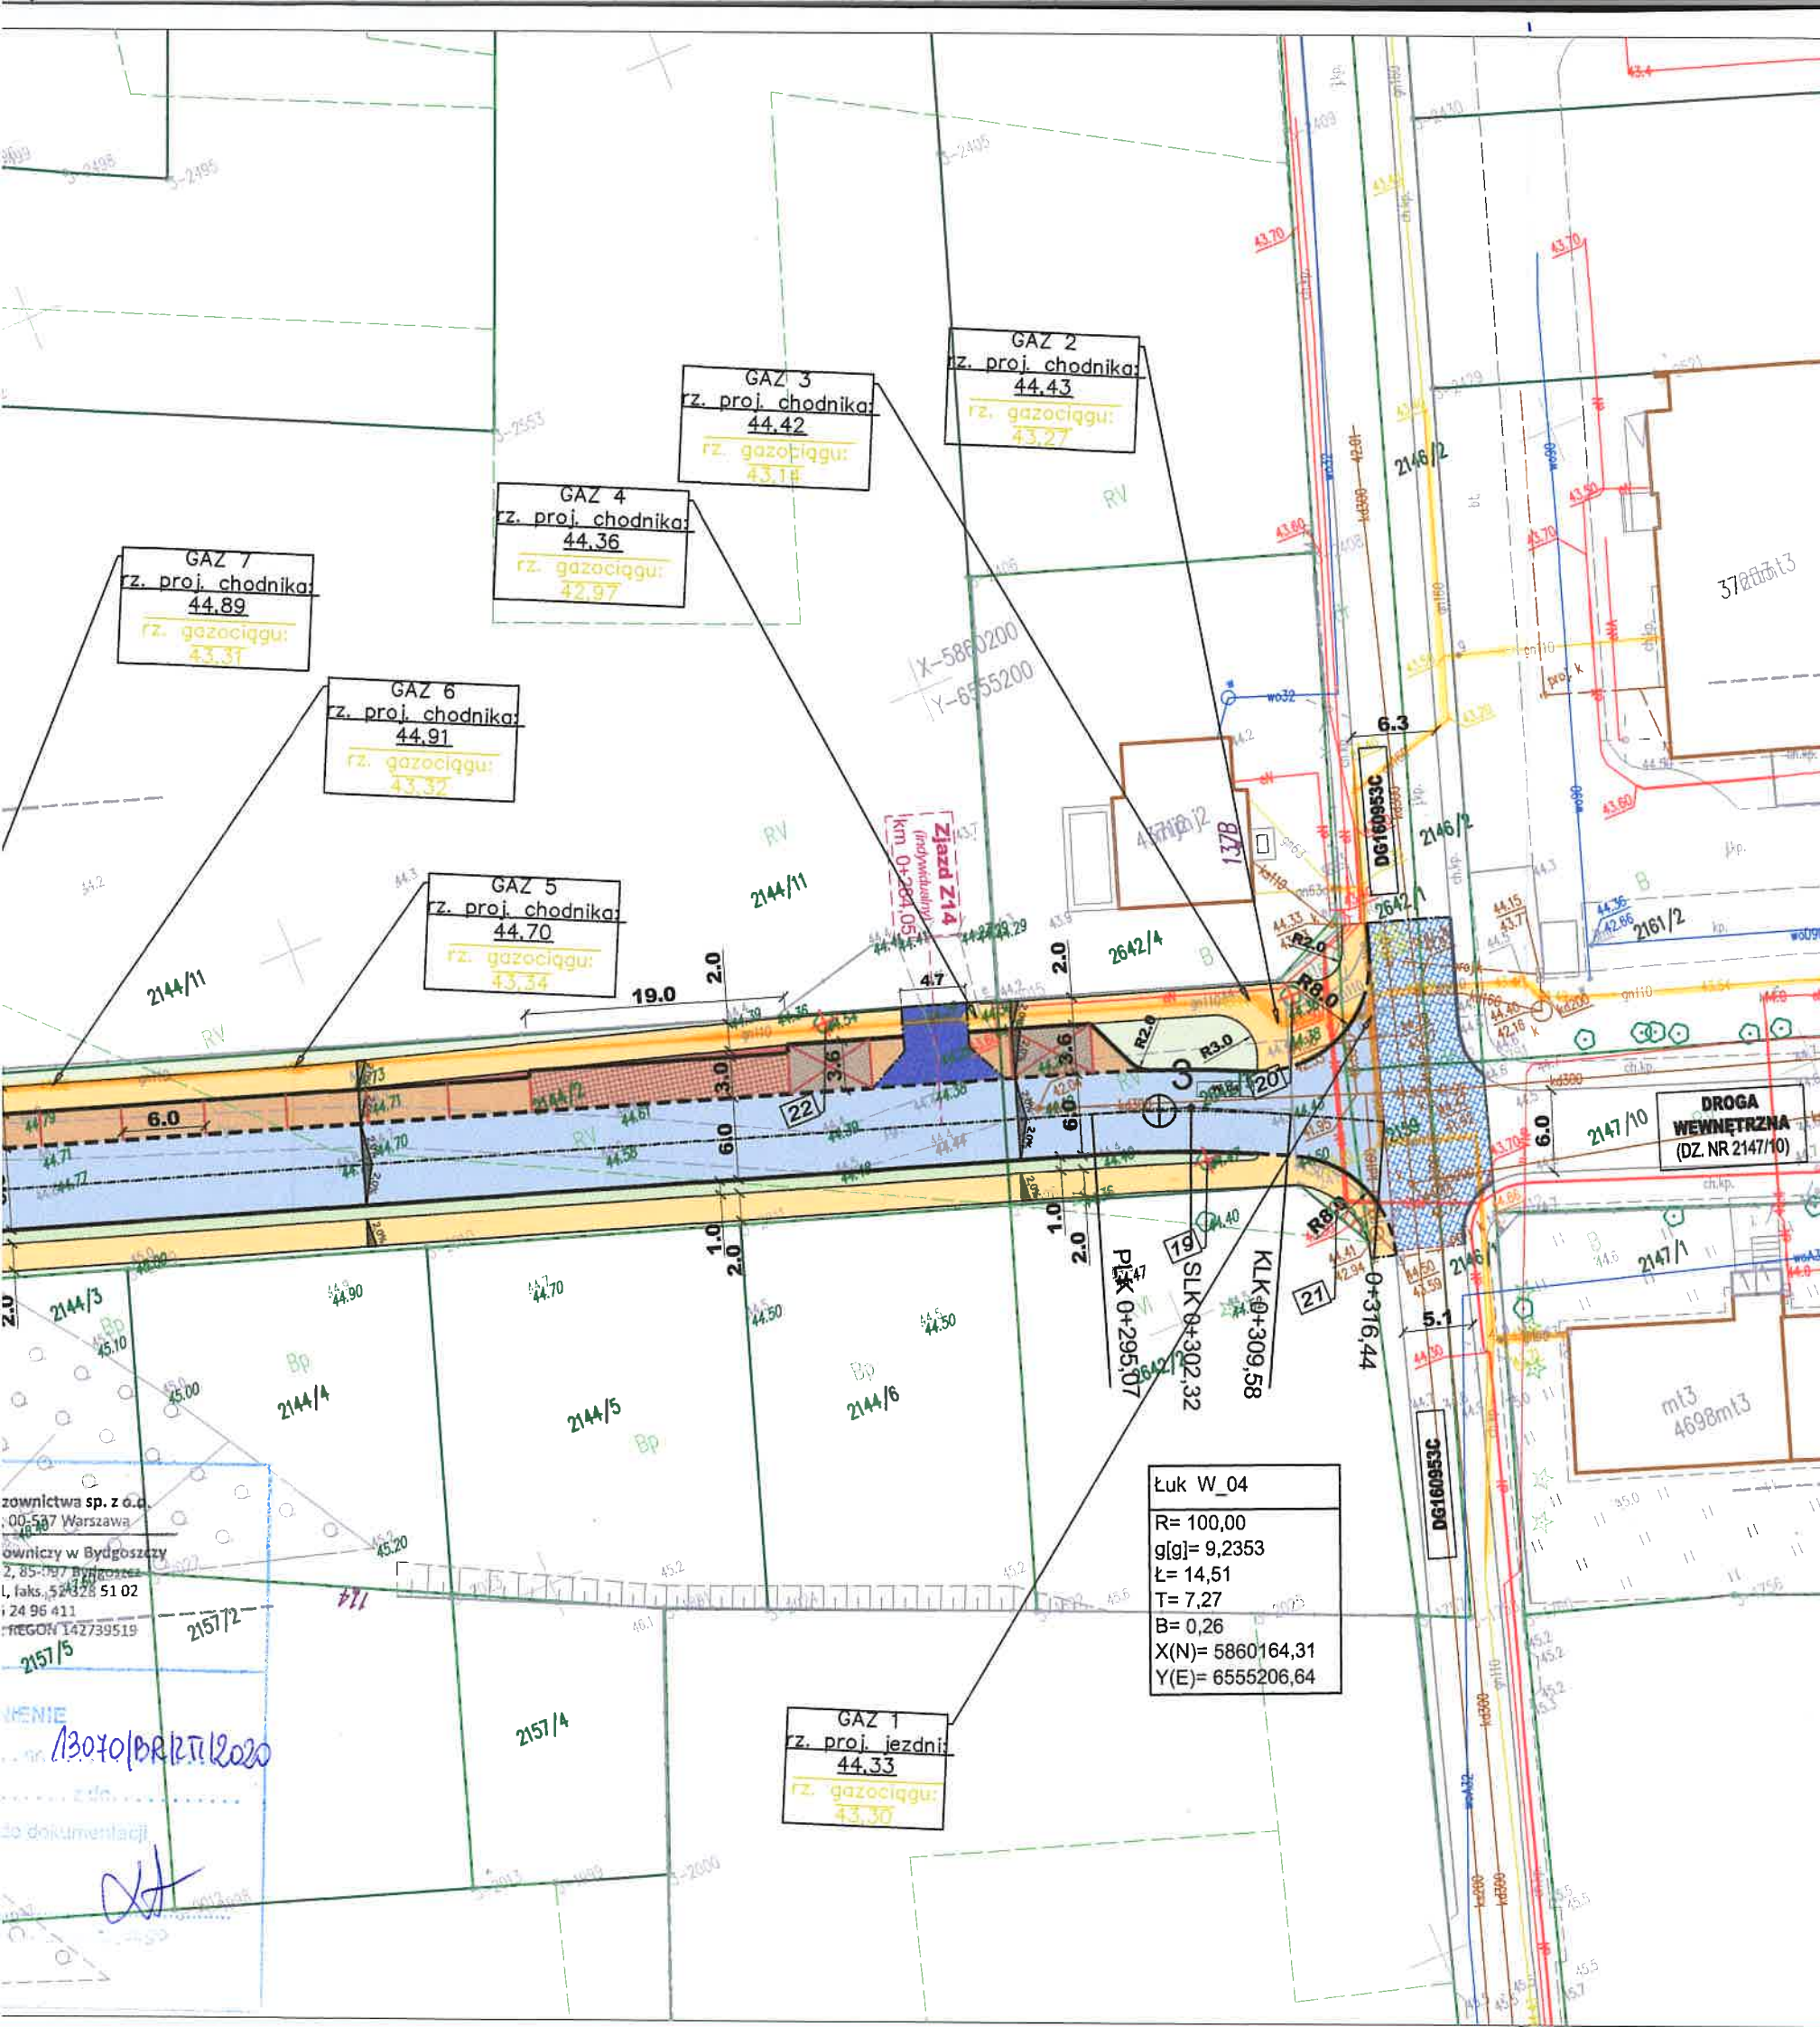

## LEGENDA

- Proj. jezdnia o nawierzchni bitumicznej
- Proj. remont skrzyżowania o nawierzchni bitumicznej
- Proj. chodnik o nawierzchni z kostki betonowej
- Proj. zjazdy o nawierzchni z kostki betonowej
- Proj. zatoki postojowe
- Proj. miejsca parkingowe dla niepełnosprawnych z kostki betonowej pokryte niebieską masą chemoutwardzalną
- Proj. miejsca parkingowe dla autobusów z kostki betonowej
- Proj. opaski z kostki kamiennej
- Proj. zieleni
- Zinwentaryzowana istn. zieleni
- Drzewa do usunięcia
- Krzewy i grupy drzew do usunięcia
- Proj. nasadzenia kompensacyjne
- Proj. krawężnik 15x30 cm
- Proj. opornik 12x25 cm
- Proj. krawężnik 15x22 cm
- Proj. obramowanie 8x30 cm
- Istn. krawężnik 15x30 cm
- Linia łącząca obiekty projektowane z istniejącymi o tej samej nawierzchni i wysokości
- Proj. rozdzielanie miejsc parkingowych
- Proj. rura dwudzielna na istn. kablu ziemnym

cynna sieć gazowa młc  
 projektowana sieć gazowa młc



Pracownia Projektowa PROJBUD Jarosław Matuszak  
 88-100 Inowrocław, ul. Poznańska 36  
 tel. 52 353 24 77 e-mail: biuro@projbud-inowroclaw.pl  
 www.projbud-inowroclaw.pl  
 NIP 656-146-87-72 REGON 091367072

Inwestycja	Budowa nawierzchni ul. Wojska Polskiego (od ul. Lipnowskiej do ul. Nieszawskiej) w Ciechocinku wraz z budową oświetlenia, kanalizacji sanitarnej i deszczowej		
Tytuł opracowania	PLAN ZAGOSPODAROWANIA TERENU		
Projektant: (Branża drogowa)	mgr inż. Jarosław Matuszak KUP/0128/POOD/08 uprawnienia budowlane do projektowania bez ograniczeń w specjalności drogowej		Podpis: 
Opracowujący: (Branża drogowa)	inż. Łukasz Łapacz		Podpis: 
Faza:	UZGODNIENIA	Data:	09.2020
Skala:	1:500	Nr rysunku:	2