


nr 07	sala rehabilitacji ruchowej
102,12m ²	tarket

tarket w formie deski

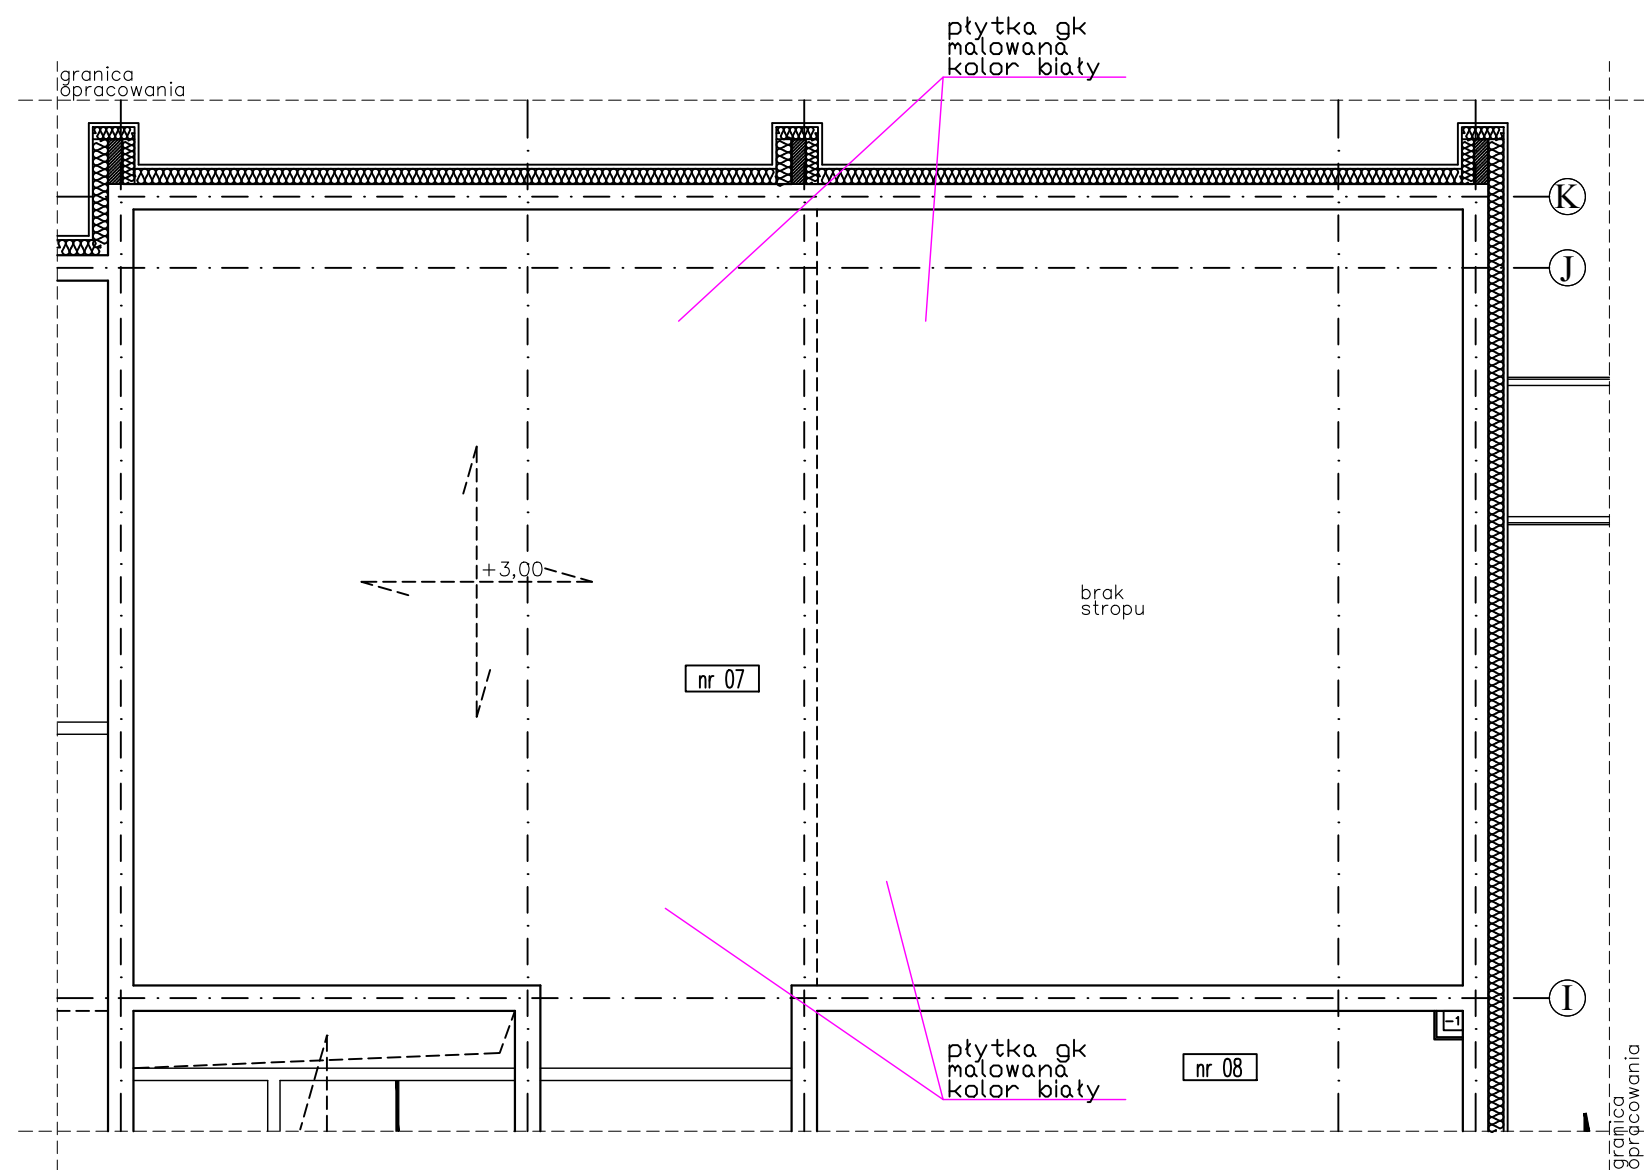

lokalizacja

INWEST HOME AND RENT
Sp. z o.o. AL. JANA PAWŁA 1127
00-867 WARSZAWA

KIEROWNIK ZESPOŁU:PREZES ZARZĄDU
KRZYSZTOF ANKIERSTAJN
NIP 5272875666 KRS 0000664246

INWESTOR:GMINA MIEJSKA CIECHOCINEK
ul.KOPERNIKA 19.87-720 CIECHOCINEK

ADRES INWESTYCJI:CIECHOCINEK, ul. Widok 9
dz NR. 756/2 ob. 0001 Ciechocinek
gm. Ciechocinek powiat Aleksandrowski

TEMAT:ROZBUDOWA PRZEDSZKOLA O POMIE-
SZCZENIA ZŁOBKA INTEGRACYJNO-REHABILA-

TYCAJNEGO Z FUNKCJA SAL I GABINETÓW
LECZNICZO FIZJOTERAPEUTYCZNYCH

BRANZA: ARCHITEKTURA

PROJEKTOWAŁ :mgr inż. arch.
Maria Ingielewicz nr upr. ABU-
IX-8386-5/6/89 Wk-bez pogra-
niczeń wpis do Kujawsko Pomo-
rskiej Izby Architektów pod nu-
merem KP-0178 podpis

OPRACOWAŁ :
PRACOWNIA ARCHITEKTONICZNA
ARCHI-SIZE mgr inż. arch.
Jakub Kaczorowski podpis

TEMAT RYSUNKU :
pomieszczenie nr.07 - SKALA 1:100 RYSUNEK
NR. 13

TEN RYSUNEK JEST OBIEKTEM PRAW AUTORSKICH
INWEST HOME AND RENT Sp. z o.o. AL. JANA
PAWŁA 1127, 00-867 WARSZAWA I NIE MOŻE BYĆ
UŻYTY W CZYM KOLWIEŻ REPRODUKOWANY W CAŁOŚCI LUB W
CZĘŚCI PRZY WYKORZYSTANIU DO PRAC BUDOWLANYCH
BEZ PIŚMЕННОJ ZGODY PRACOWNI