		Zaliczone (+ 0x)	Nie zaliczalowane (0 0x)
nr 1.01	komunikacja	0,0	0,00
nr 1.02	czyste wody	26	0,0

1. Wszystkie stosowane kable, przewody, aparaty i urządzenia muszą posiadać atesty stosowalności w budownictwie i/lub certyfikaty zgodności z przepisami CE.
2. Kable elektryczne niskiego napięcia powinny mieć izolację o napięciu znamionowym 1000 V, a przewody elektryczne – co najmniej 450 V; przewody elektryczne i kable zasilające i sterownicze związane z pracą urządzeń i instalacji niezbędnych dla bezpieczeństwa ludzi i budynku w czasie pożaru będą posiadały izolację o zwiększonej odporności na działanie ognia nie mniej niż 90 minut (izolacja bezhalogenowa). .
3. Kable elektroenergetyczne i teletechniczne oraz inne elementy instalacji elektrycznych przechodzące przez zewnętrzne ściany budynku poniżej poziomu terenu należy instalować z wykorzystaniem gazo- i wodoszczelnych przepustów.
4. Przejścia kabli i przewodów przez ściany i stropy będące granicami stref pożarowych będą wykonane w sposób zapewniający szczelność pożarową stosowanych przepustów według szczegółowych przepisów ochrony ppoż. budynków i budowli.
5. W opracowaniu przywołano szereg znaków handlowych niezbędnych do określenia oczekiwanych parametrów i standardów projektowanego obiektu, a także dla potrzeb opracowania specyfikacji i kosztorysu inwestorskiego, Wykonawca robót, za zgodną Inspektora nadzoru Inwestorskiego ma możliwość zaproponowania innego asortymentu aparatów i osprzętu, pod warunkiem spełnienia zasady równoważnych zamienników, przywołanej w części opisowej opracowania.
5. Zabudowany osprzęt i zastosowane materiały winny mieć parametry określone w projekcie, dostosowane do charakteru pomieszczenia, lecz nie niższe niż w niniejszym opracowaniu i w specyfikacji technicznej wykonania robót.

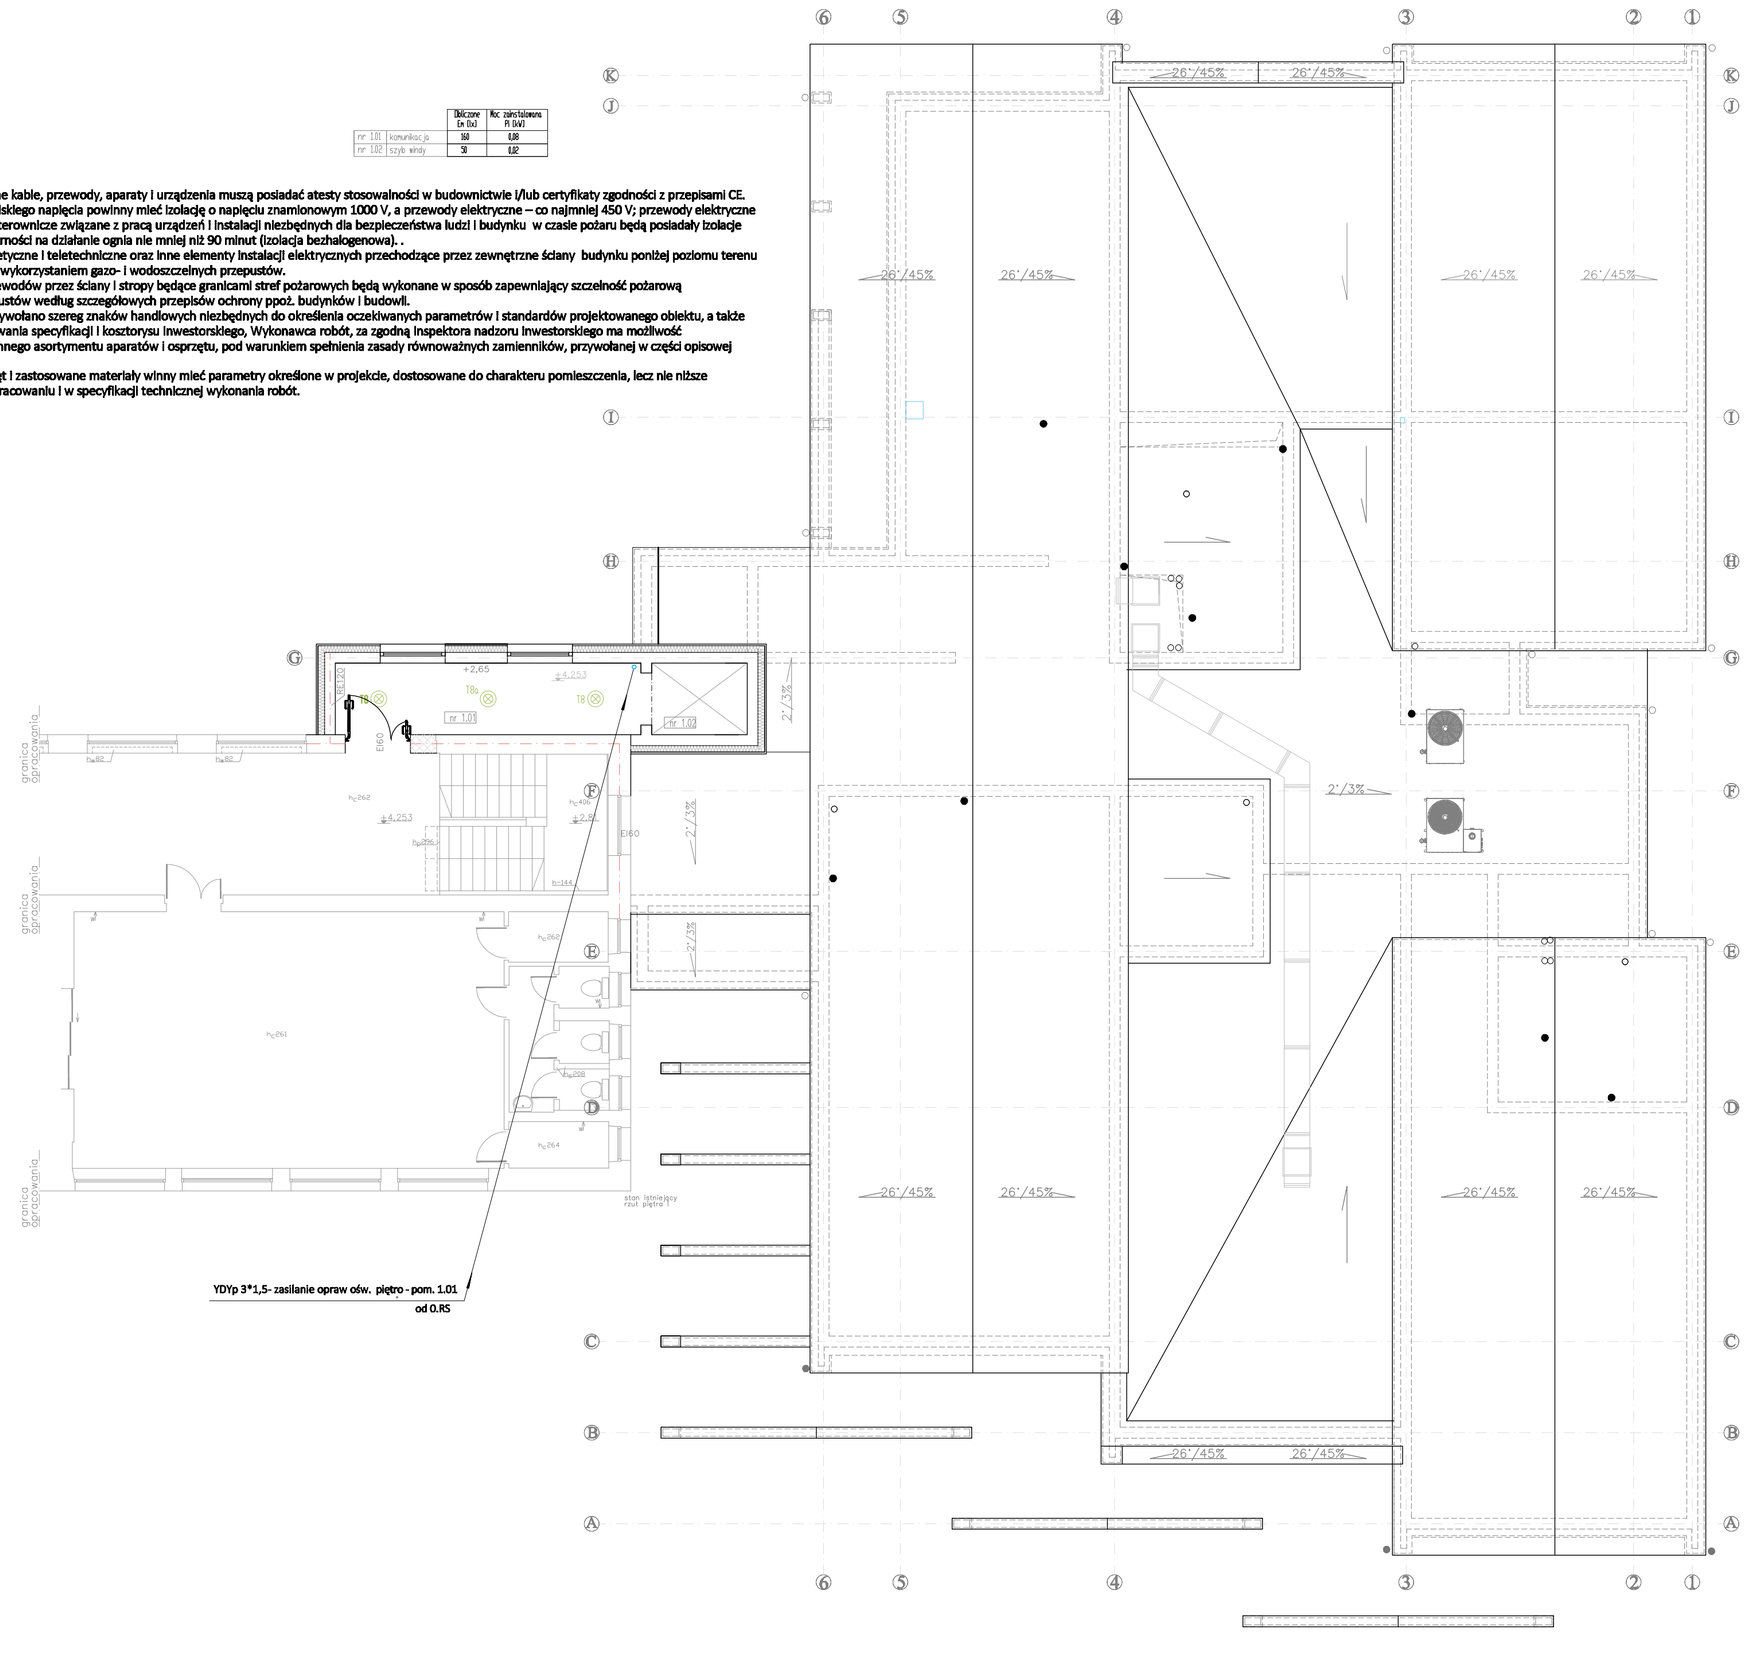
26°/45%
2°/3%
granica opracowania
+2,65
+4,253
+0,82
+0,262
+0,256
+0,144
+0,262
+0,261
+0,208
+0,264
EI60
1Bs
1Bs
1Bs