



a-a

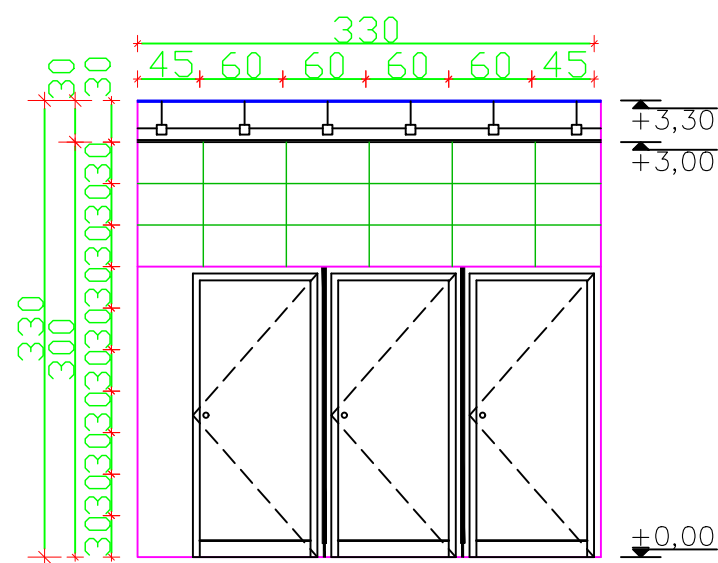


b-b

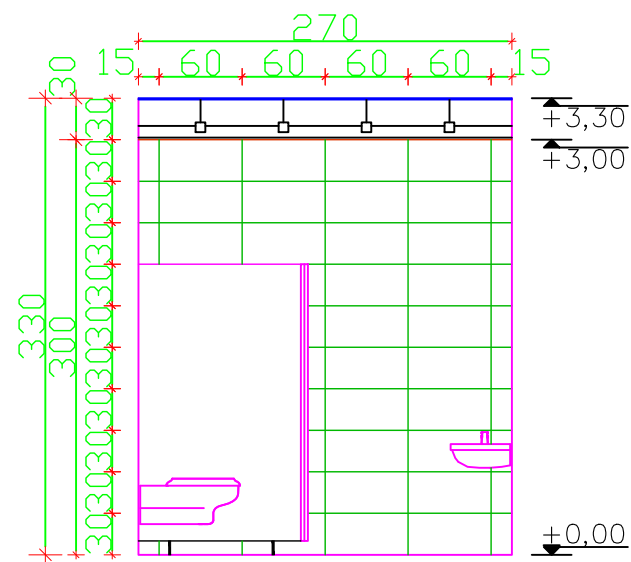

a-a'

lokalizacja

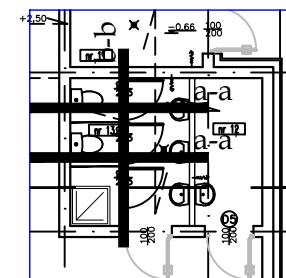

INWEST HOME AND RENT Sp. z o.o. AL. JANA PAWŁA 1127 00-867 WARSZAWA		TYCZAJNEGO Z FUNKCJĄ SAL I GABINETÓW LECZNICZO FIZJOTERAPEUTYCZNYCH	
KIEROWNIK ZESPOŁU: PRZEDSZA KRZYSZTOF ANKIERSZTAJN NIP 5272875666 KRS 0000664246		BRANŻA: ARCHITEKTURA PROJEKTOWAŁ: mgr inż. arch. Maria Ingielewicz nr. upr. ABU- IX-8386-5/6/89 Wk-bez ogra- niczeń wpis do Kujawsko Pomo- rskiej Izby Architektów pod nu- merem KP-0178	
INWESTOR: GMINA MIEJSKA CIECHOCINEK ul. KOPERNIKA 19.87-720 CIECHOCINEK		OPRACOWAŁ: PRACOWNIA ARCHITEKTONICZNA ARCHI-SIZE mgr inż. arch. Jakub Kaczorowski	
ADRES INWESTYCJI: CIECHOCINEK, ul. Widok 9 dz. NR. 756/2 ob. 0001 Ciechocinek gm. Ciechocinek powiat Aleksandrowski		TEMAT RYSUNKU: SKALA 1:50 rozwiązanie ścian pomieszczenia nr.13	
TEMAT: ROZBUDOWA PRZEDSZKOLA O POMI- SZCZENIA ZŁOBKA INTEGRACYJNO-REHABILA-		TEN RYSUNEK JEST DOKŁADNY PRZEWIDUJĄCY INWEST HOME AND RENT Sp. z o.o. AL. JANA PAWŁA 1127 00-867 WARSZAWA UŻYTY WYTYCZAJNIE DO PRAC BUDOWLANYCH BEZ PISANEJ ZGODY PRACOWNI	