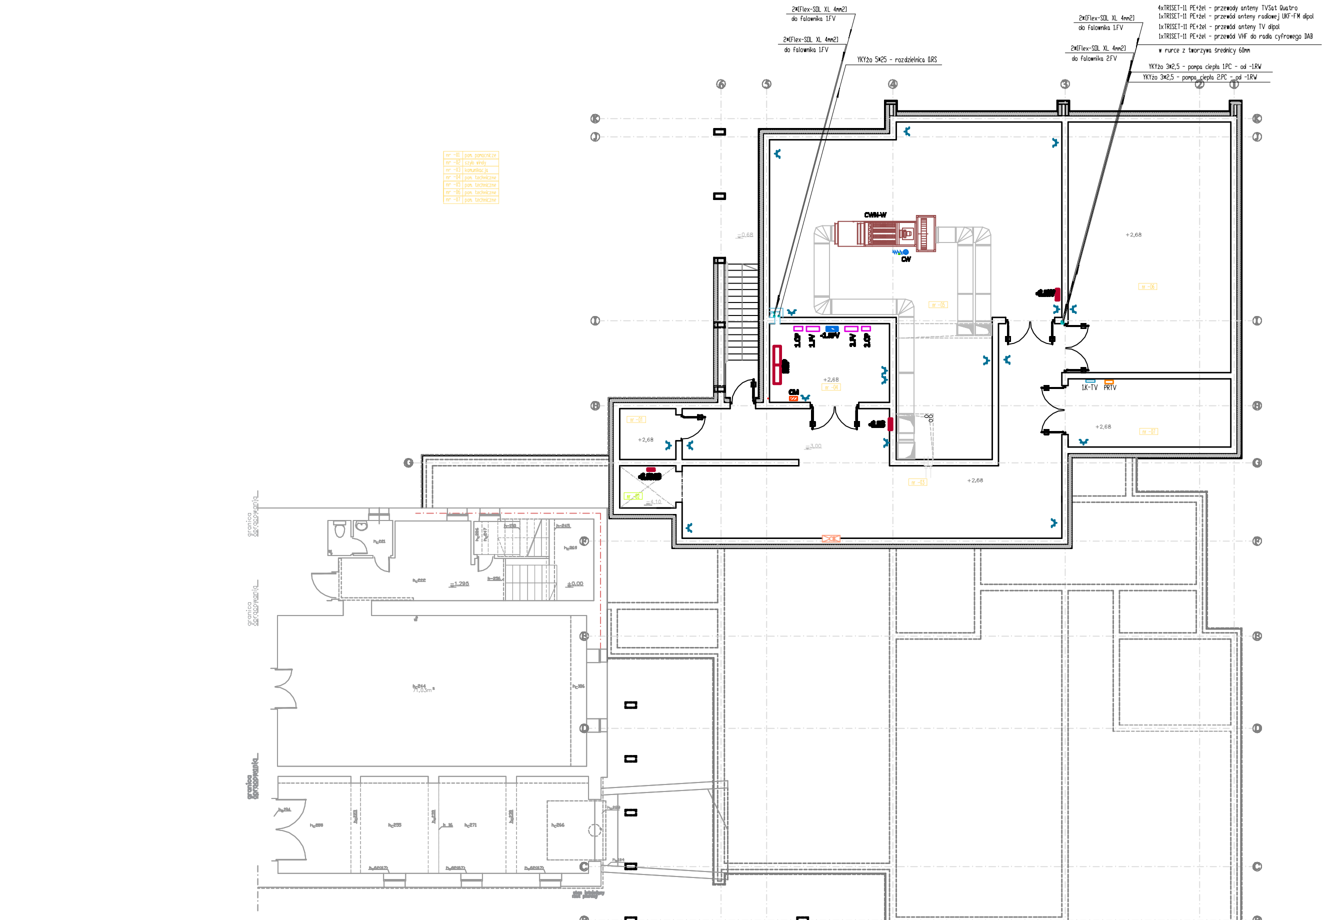

1. Wszystkie stosowane kable, przewody, aparaty i urządzenia muszą posiadać atesty stosowalności w budownictwie i/lub certyfikaty zgodności z przepisami CE.
2. Kable elektryczne niskiego napięcia powinny mieć izolację o napięciu znamionowym 1000 V, a przewody elektryczne – co najmniej 450 V; przewody elektryczne i kable zasilające i sterownicze związane z pracą urządzeń i instalacji niezbędnych dla bezpieczeństwa ludzi i budynku w czasie pożaru będą posiadały izolacje o zwiększonej odporności na działanie ognia nie mniej niż 90 minut (izolacja bezhalogenowa)..
3. Kable elektroenergetyczne i teletechniczne oraz inne elementy instalacji elektrycznych przechodzące przez zewnętrzne ściany budynku poniżej poziomu terenu należy instalować z wykorzystaniem gazo- i wodoszczelnych przepustów.
4. Przejścia kabli i przewodów przez ściany i stropy będące granicami stref pożarowych będą wykonane w sposób zapewniający szczelność pożarową stosowanych przepustów według szczegółowych przepisów ochrony ppoż. budynków i budowli.
5. W opracowaniu przywołano szereg znaków handlowych niezbędnych do określenia oczekiwanych parametrów i standardów projektowanego obiektu, a także dla potrzeb opracowania specyfikacji i kosztorysu inwestorskiego, Wykonawca robót, za zgodną inspektora nadzoru inwestorskiego ma możliwość zaproponowania innego asortymentu aparatów i osprzętu, pod warunkiem spełnienia zasady równoważnych zamienników, przywołanej w części opisowej opracowania.
5. Zabudowany osprzęt i zastosowane materiały winny mieć parametry określone w projekcie, dostosowane do charakteru pomieszczenia, lecz nie niższe niż w niniejszym opracowaniu i w specyfikacji technicznej wykonania robót.

CWN-W
Centrala wentylacyjna nawiewno-wywiewna
Moc znamionowa silników : Pi=4,4kW/400V
Pobór mocy : P=8,1kW
Sumaryczny pobór prądu : I=9,96A
Zasilanie : YKYżo 4*4 od -1.RW
Zabezpieczenie : 3*B16A/gG

CW – Wypust trójfazowy do zasilenia centrali wentylacyjnej.
Lokalizacja kaset sterujących central - wg projektu wentylacji.
UWAGA :
1. Urządzenia wentylacji zostały zlokalizowane na podstawie otrzymanego projektu wykonawczego instalacji wentylacji i otrzymanej specyfikacji urządzeń.

PKTV

INSTALACJE ELEKTRYCZNE ZAU̇CZNIKOWE.
PLAN INSTALACJI SIŁOWEJ.
RZUT PIWNIC

PROJEKT BUDOWLANY

INWEST HOME AND RENT Sp. z o.o. AL. JANA PAWŁA II 27, 00-867 WARSZAWA	
FAZA OPRACOWANIA	TEMAT INWESTYCJI
BRANŻA ELEKTRYCZNA - PROJEKT BUDOWLANY	ROZBUDOWA BUDYNKU PRZEDSZKOLA O POMIESZCZENIA ŻŁOBKA INTEGRACYJNO-REHABILITACYJNEGO Z FUNKCJĄ SAL I GABINETÓW LECZNICZO-FIZJOTERAPEUTYCZNYCH
INWESTOR	
GMINA MIEJSKA CIECHOCINEK ul. KOPERNIKA 19 87-720 CIECHOCINEK	
ADRES INWESTYCJI	
87-720 CIECHOCINEK UL. WIDOK 9 DZIAŁKA NR 756/2 OBRĘB 0001 CIECHOCINEK GMINA CIECHOCINEK POWIAT ALEKSANDROWSKI	DATA: 10.09.20 | SKALA: 1:100 | NUMER RYSUNKU: EB-05
	TEMAT RYSUNKU
	RZUT PIWNIC