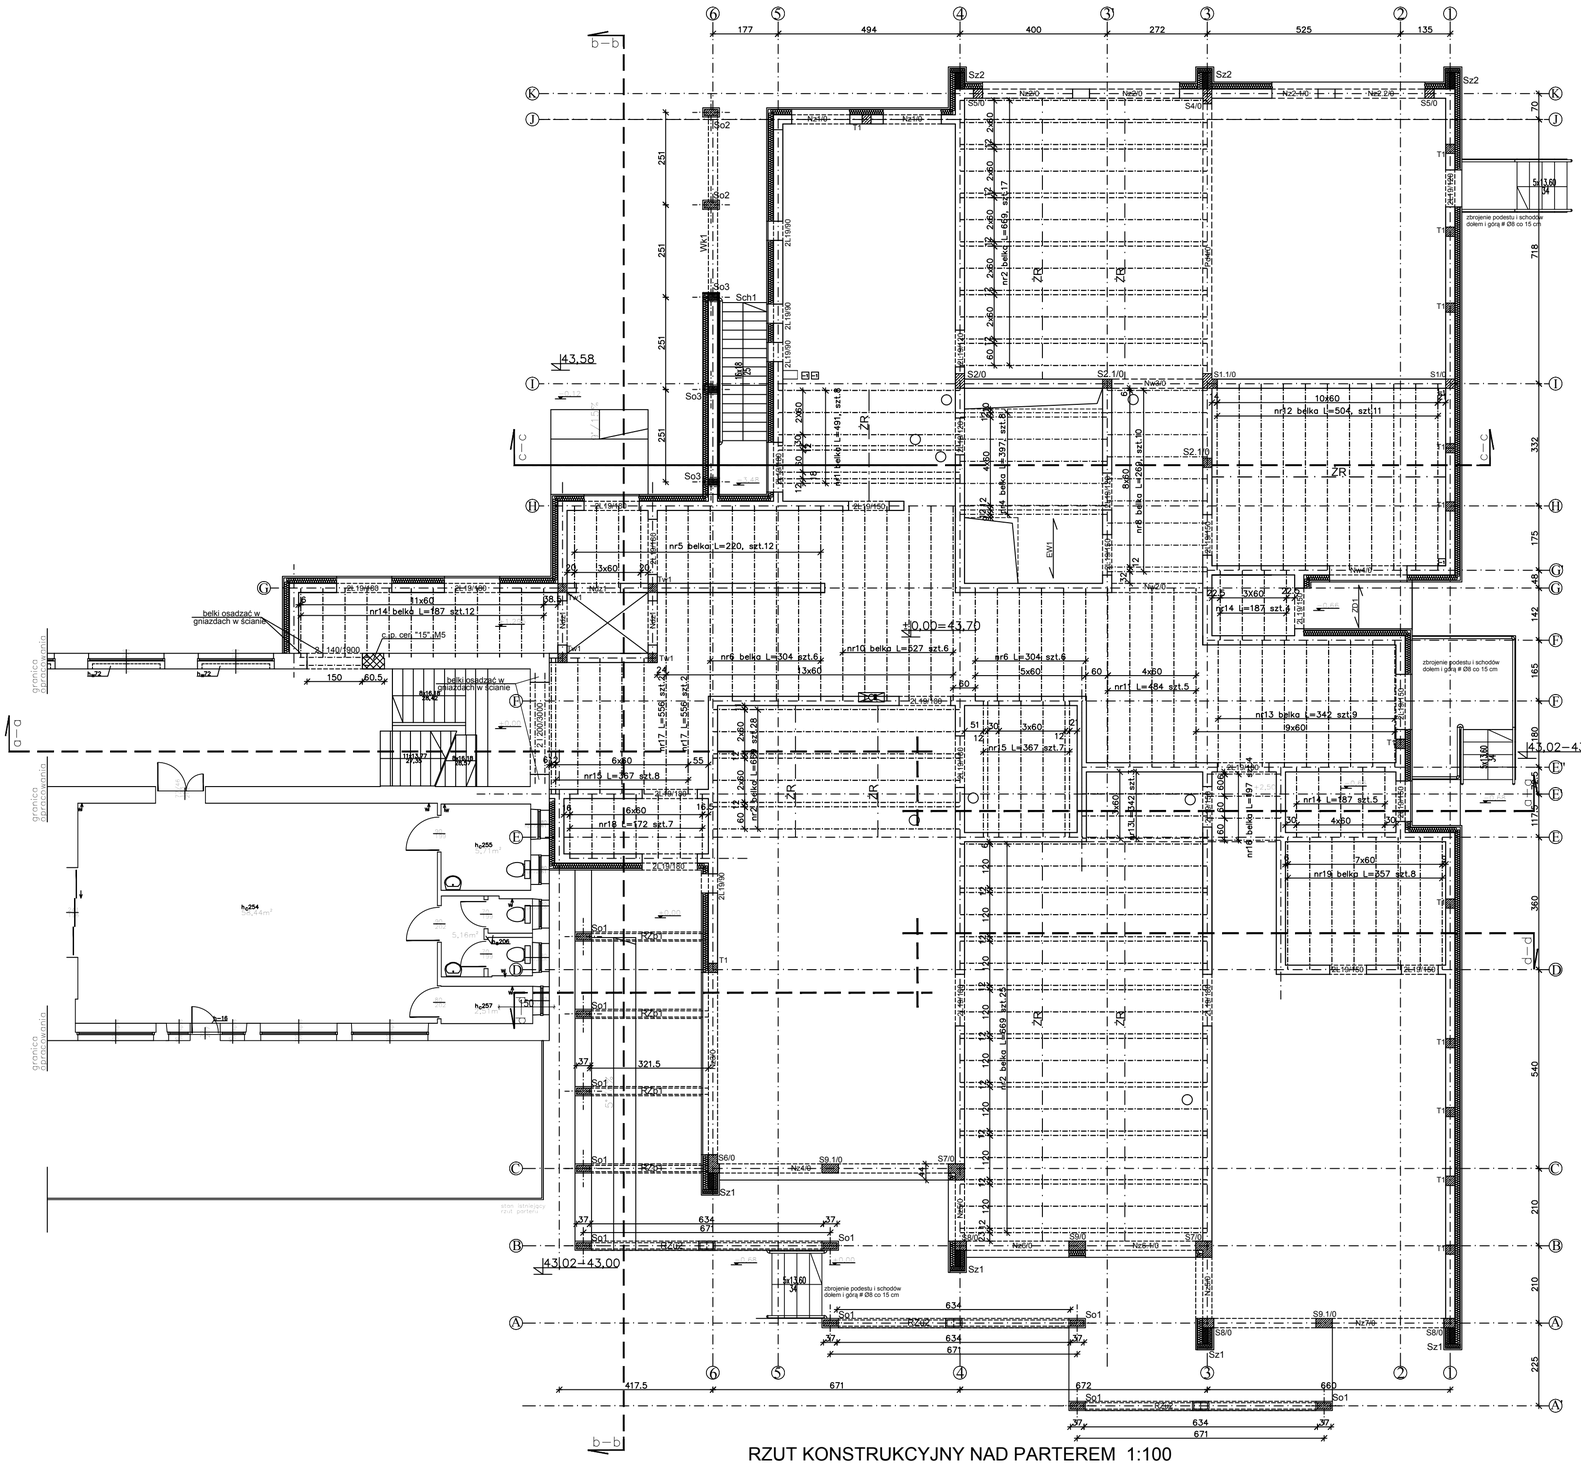
b–b
c–c
d–d
a–a
43.58
+0.00=43.70
43.02÷43.00
nr5 belka L=220, szt.12
nr14 belka L=187 szt.12
nr6 belka L=304 szt.6
nr10 belka L=527 szt.6
nr11 L=484 szt.5
nr12 belka L=504 szt.11
nr13 belka L=342 szt.9
nr15 L=367 szt.7
nr18 L=172 szt.7
nr19 belka L=257 szt.8
belki osadzać w gniazdach w ścianie
zbrojenie podestu i schodów dołem i górą # Ø8 co 15 cm
granica zbrojowania
Sz1
Sz2
So1
So2
So3
Sch1
Wk1
S2/0
S2.1/0
S1.1/0
S1/0
S9/0
S9.1/0
S6/0
S7/0
Nz2/0
Nz2.1/0
Nz2.1/1
