



a-a

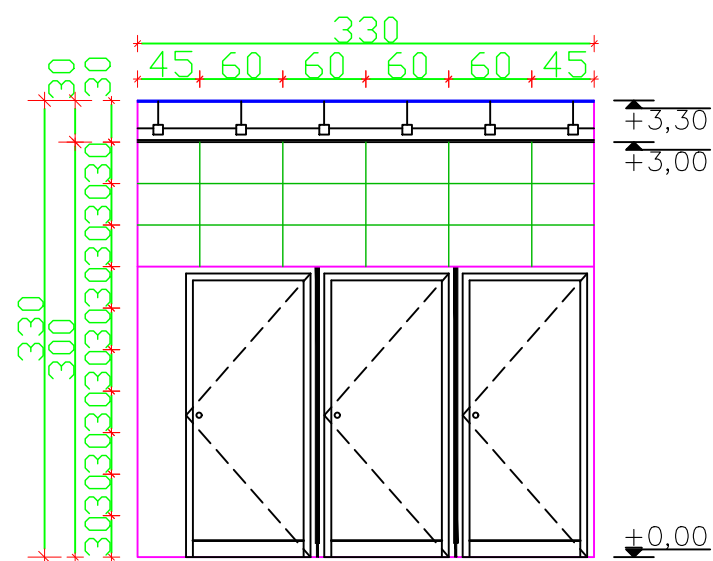


b-b

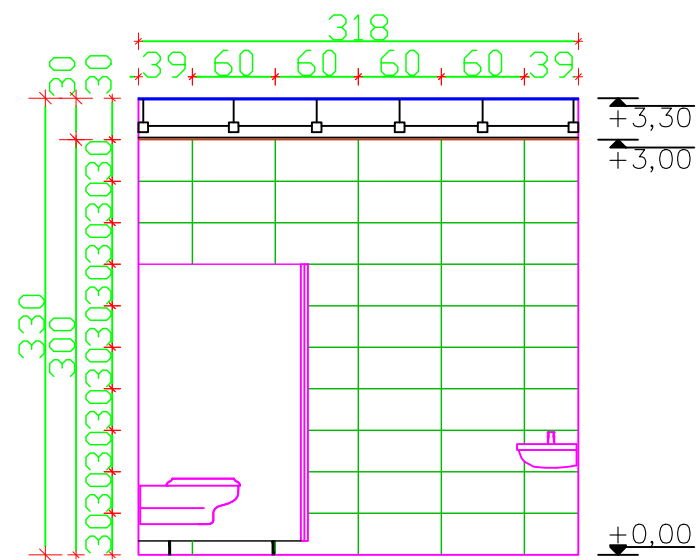

a-a'

lokalizacja

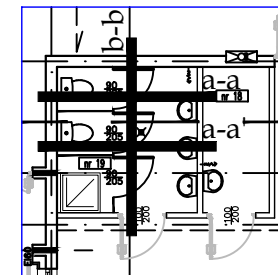

INWEST HOME AND RENT  
Sp. z o.o. AL. JANA PAWŁA 1127  
00-867 WARSZAWA

KIEROWNIK ZESPÓŁU: PRZEDSZA  
KRZYSZTOF ANKIERSZTAJN  
NIP 5272875666 KRS 0000664246

INWESTOR: GMINA MIEJSKA CIECHOCINEK  
ul. KOPERNIKA 19.87-720 CIECHOCINEK

ADRES INWESTYCJI: CIECHOCINEK, ul. Włók 9  
dz. NR. 756/2 ob. 0001 Ciechocinek  
gm. Ciechocinek powiat Aleksandrowski

TEMAT: ROZBUDOWA PRZEDSZKOLA O POMIĘ-  
SZCZENIA ZŁOBKA INTEGRACYJNO-REHABILA-

TYCAJNEGO Z FUNKCJĄ SAL I GABINETÓW  
LECZNICZO FIZJOTERAPETYCZNYCH

BRANŻA: ARCHITEKTURA

PROJEKTOWAŁ: mgr inż. arch.  
Maria Ingielewicz nr upr. ABU-  
IX-8386-5/6/89 Wk-bez ogra-  
niczeń wpis do Kujawsko Pomo-  
rskiej Izby Architektów pod nu-  
merem KP-0178 podpis

OPRACOWAŁ:  
PRACOWNIA ARCHITEKTONICZNA  
ARCHI-SIZE mgr inż. arch.  
Jakub Kaczorowski podpis

TEMAT RYSUNKU: SKALA 1:50 RYSUNEK 07  
rozwiniecie ścian  
pomieszczenia nr.19

DATA: 10.03.2020  
TEN RYSUNEK JEST DOKŁADNY PRACOWNI AUTORSKIM  
INWEST HOME AND RENT Sp. z o.o. AL. JANA  
PAWŁA 1127 00-867 WARSZAWA  
UŻYTY WYKREŚLONY W CAŁOŚCI LUB W  
CZĘŚCI PRZEWYKREŚLONY DO PRAC BUDOWLANYCH  
BEZ PISANEJ ZGODY PRACOWNI