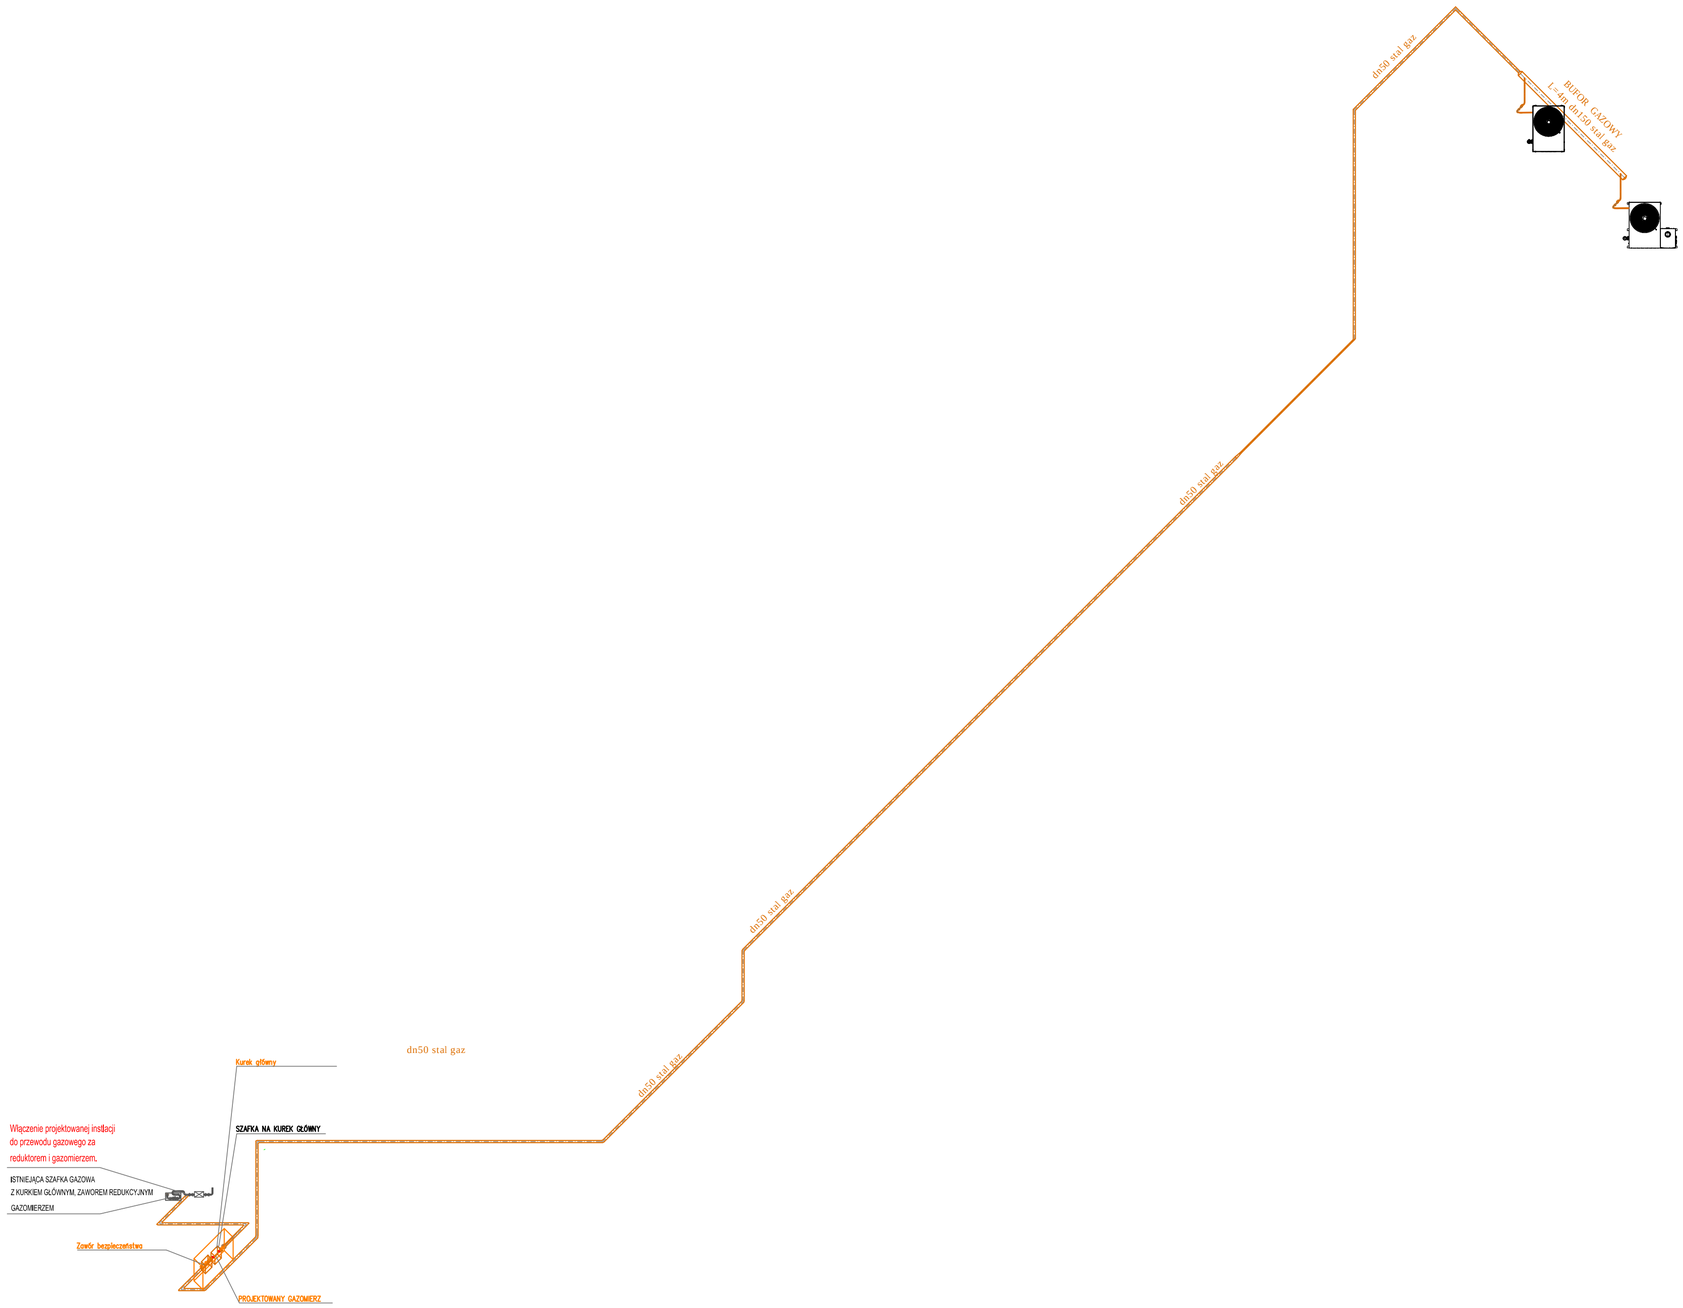

PROJEKT
BUDOWLANO-WYKONAWCZY

INSTALACJA I GAZU ZIEMNEGO
AKSONOMETRIA

RYS.15

INWEST HOME AND RENT
Sp. z o.o. AL. JANA PAWŁA II27
,00-867 WARSZAWA

KIEROWNIK ZESPOŁU:
PREZES ZARZĄDU
KRZYSZTOF ANKIERSZTAJN
NIP 5272875666 KRS 0000664246

INWESTOR:
GMINA MIEJSKA CIECHOCINEK
ul.KOPERNIKA 19
87-720 CIECHOCINEK

ADRES INWESTYCJI:
CIECHOCINEK, ul. Widok 9
dz NR. 756/2 ob. 0001 Ciechocinek
gm. Ciechocinek powiat Aleksandrowski

TEMAT:
ROZBUDOWA PRZEDSZKOLA O POMIESZCZENIA ŻŁOBKA INTEGRACYJNO-REHABILATYCAJNEGO Z FUNKCJA SAL I GABINETÓW LECZICZO FIZJOTERAPEUTYCZNYCH

BRANŻA: SANITARNA

PROJEKTOWAŁ :
mgr inż. Krzysztof Sikorski
KUP/0073/POWS/07
podpis

SPRAWDZAJĄCY:
mgr inż. Alicja Dembowska
UA-V-7342-5/6/98 Wk
podpis

OPRACOWAŁ :
PRACOWNIA ARCHITEKTONICZNA
ARCHI-SIZE mgr inż. arch.
Jakub Koczorowski
podpis

TYTUŁ RYSUNKU:
AKSONOMETRIA
RZUT GAZOWA

SKALA 1 : 100

RYSUNEK NR: 15

DATA: 10.03.2020

TEN RYSUNEK JEST OBIEKTEM PRAWA AUTORSKIEGO PRZEWIDZIANYM W USTAWIE O PRAWIE AUTORSKIM I PRAWACH POKREWNYCH (DZ. U. 1994 NR 24 POZ. 83 WARSZAWA 4 LUTEGO 1994 r.) OSOBY TRZECIE NIE MOGĄ GO WYKORZYSTYWAĆ, ANI PRZEKAZYWAĆ DO UŻYTKU BEZ ZGODY AUTORA. NIE PODLEGA PRAWU ZAMÓWIEŃ PUBLICZNYCH