


nr 01 komunikacja 11,63m ² terakota	nr 09 wc - inwalida 3,70m ² terakota	nr 17 pom. pomocnicze 10,55m ² terakota	nr 25 toaleta 3,74m ² terakota
nr 02 sroby windy 3,63m ² terakota	nr 10 wejście 4,80m ² terakota	nr 18 magazyn 4,98m ² terakota	nr 26 sala wyczenia - biuła sala 33,47m ² terakota
nr 03 wejście 4,36m ² terakota	nr 11 śmietnik 3,70m ² terakota	nr 19 toaleta 10,49m ² terakota	
nr 04 gabinet lekarski 9,63m ² terakota	nr 12 magazyn 5,12m ² terakota	nr 20 sala zalewania - pom. pomocnicze 63,56m ² terakota	
nr 05 strata wody 8,66m ² terakota	nr 13 toaleta 9,05m ² terakota	nr 21 wejście 5,88m ² terakota	
nr 06 gabinet terapii sensorycznej 20,35m ² terakota	nr 14 sala zalewania - pom. pomocnicze 69,00m ² terakota	nr 22 komunikacja 116,79m ² terakota	
nr 07 sala rehabilitacji ruchowej 102,12m ² terakota	nr 15 sala wyczenia - biuła sala 35,10m ² terakota	nr 23 wc - inwalida 4,60m ² terakota	
nr 08 sala do terapii P.T.C.S. 30,61m ² terakota	nr 16 pom. pomocnicze 5,53m ² terakota	nr 24 toaleta 6,54m ² terakota	

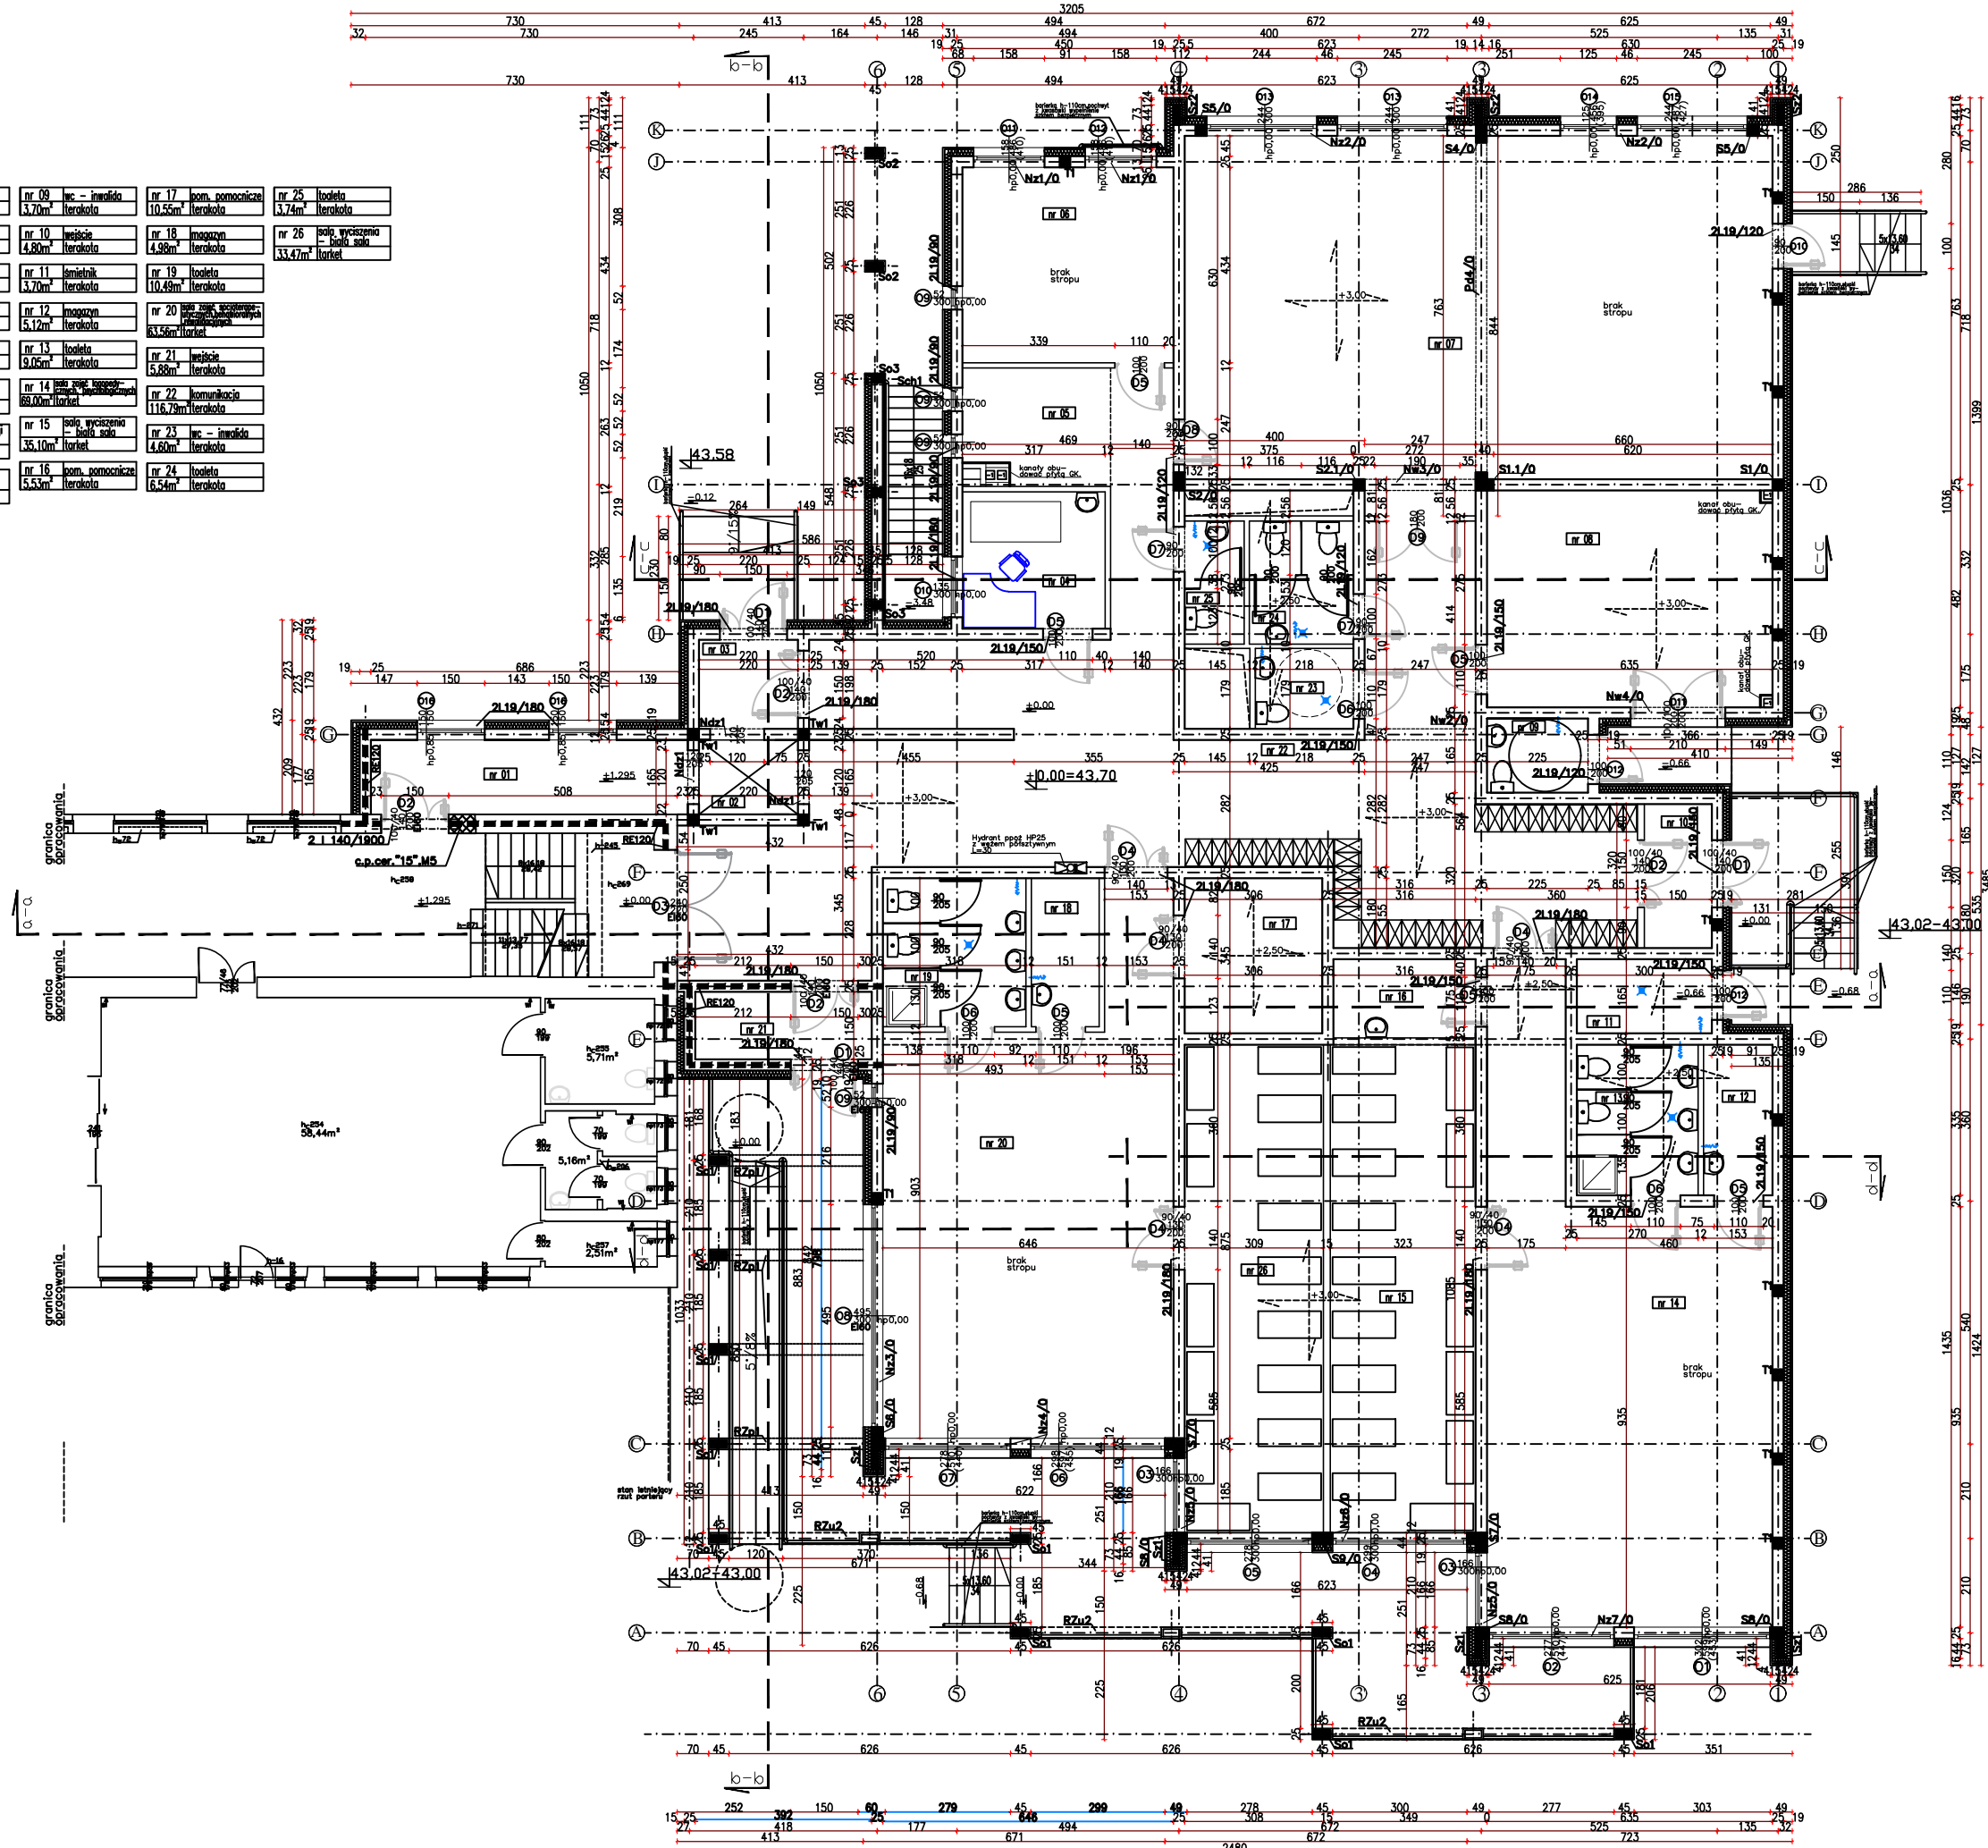

BETON C20/25 (B25)
STAL A IIIIN

INWEST HOME AND RENT
Sp. z o.o. AL. JANA PAWŁA 1127
00-867 WARSZAWA

KIEROWNIK ZESPÓŁU
KRZYSZTOF ANKERSZTAJN
NIP 5272875666 KRS 0000664246

INWESTOR
GMINA MIEJSKA CIECHOĆNIEK
UL. KOPIERNIKA 19
81-720 CIECHOĆNIEK

ADRES WYKONANIA
CIECHOĆNIEK, ul. Widok 9
dz. NR 756/2 ob. 0001 Ciechoćinek
gm. Ciechoćinek powiat Aleksandrowski

PRZEDMIOT
PROJEKTOWANIE PRZEDSZKOLA O POMIĘSZCZENIACH
ZŁOŻKA INTEGRACYJNO-REHABILITACYJNEGO
Z FUNKCJĄ SAL I GABINETÓW LECZ-
CZO FIZJOTERAPUTYCZNYCH

BRANŻA: ARCHITEKTURA

PROJEKTOWAŁ: mgr inż. arch.
Marta Jalewicz nr. upr. ABU-
IX-8386-5/8/89 Wk- bez ogra-
niczeń wpl. do Kujawsko Pomo-
rańskiej Izby Architektów pod nu-
merem KP-0178

SPRAWDZIŁ: mgr inż. arch. Grazyna
Elzbieta Konek uprawniona do-
stawiana do projektowania budo-
walnictwa w dziedzinie archi-
tekturalnej oraz sprawowania nad-
zoru nadzoru nad budowlą, do-
stawa do Kujawsko Pomo-
rańskiej Izby Architektów pod nu-
merem KP-0178

OPRACOWAŁ: PRACOWNIA ARCHITEKTONICZNA
ARCHI-SZESZ mgr inż. arch.
Jakub Kaczorowski

WYKONANO: 10.03.2020

SKALA 1:100

02