


nr 11	śmietnik
3,70m ²	terakota
nr 12	magazyn
5,12m ²	terakota
nr 13	toaleta
9,05m ²	terakota
nr 14	sala zajęć logopedycznych, psychologicznych
69,00m ²	tarket
nr 15	sala wyciszenia - biała sala
35,10m ²	tarket
nr 16	pom. pomocnicze
5,53m ²	terakota
nr 17	pom. pomocnicze
10,55m ²	terakota
nr 18	magazyn
4,98m ²	terakota
nr 19	toaleta
10,49m ²	terakota
nr 20	sala zajęć socjoterapeutycznych, behawioralnych, rewalidacyjnych
63,56m ²	tarket
nr 26	sala wyciszenia - biała sala
33,47m ²	tarket

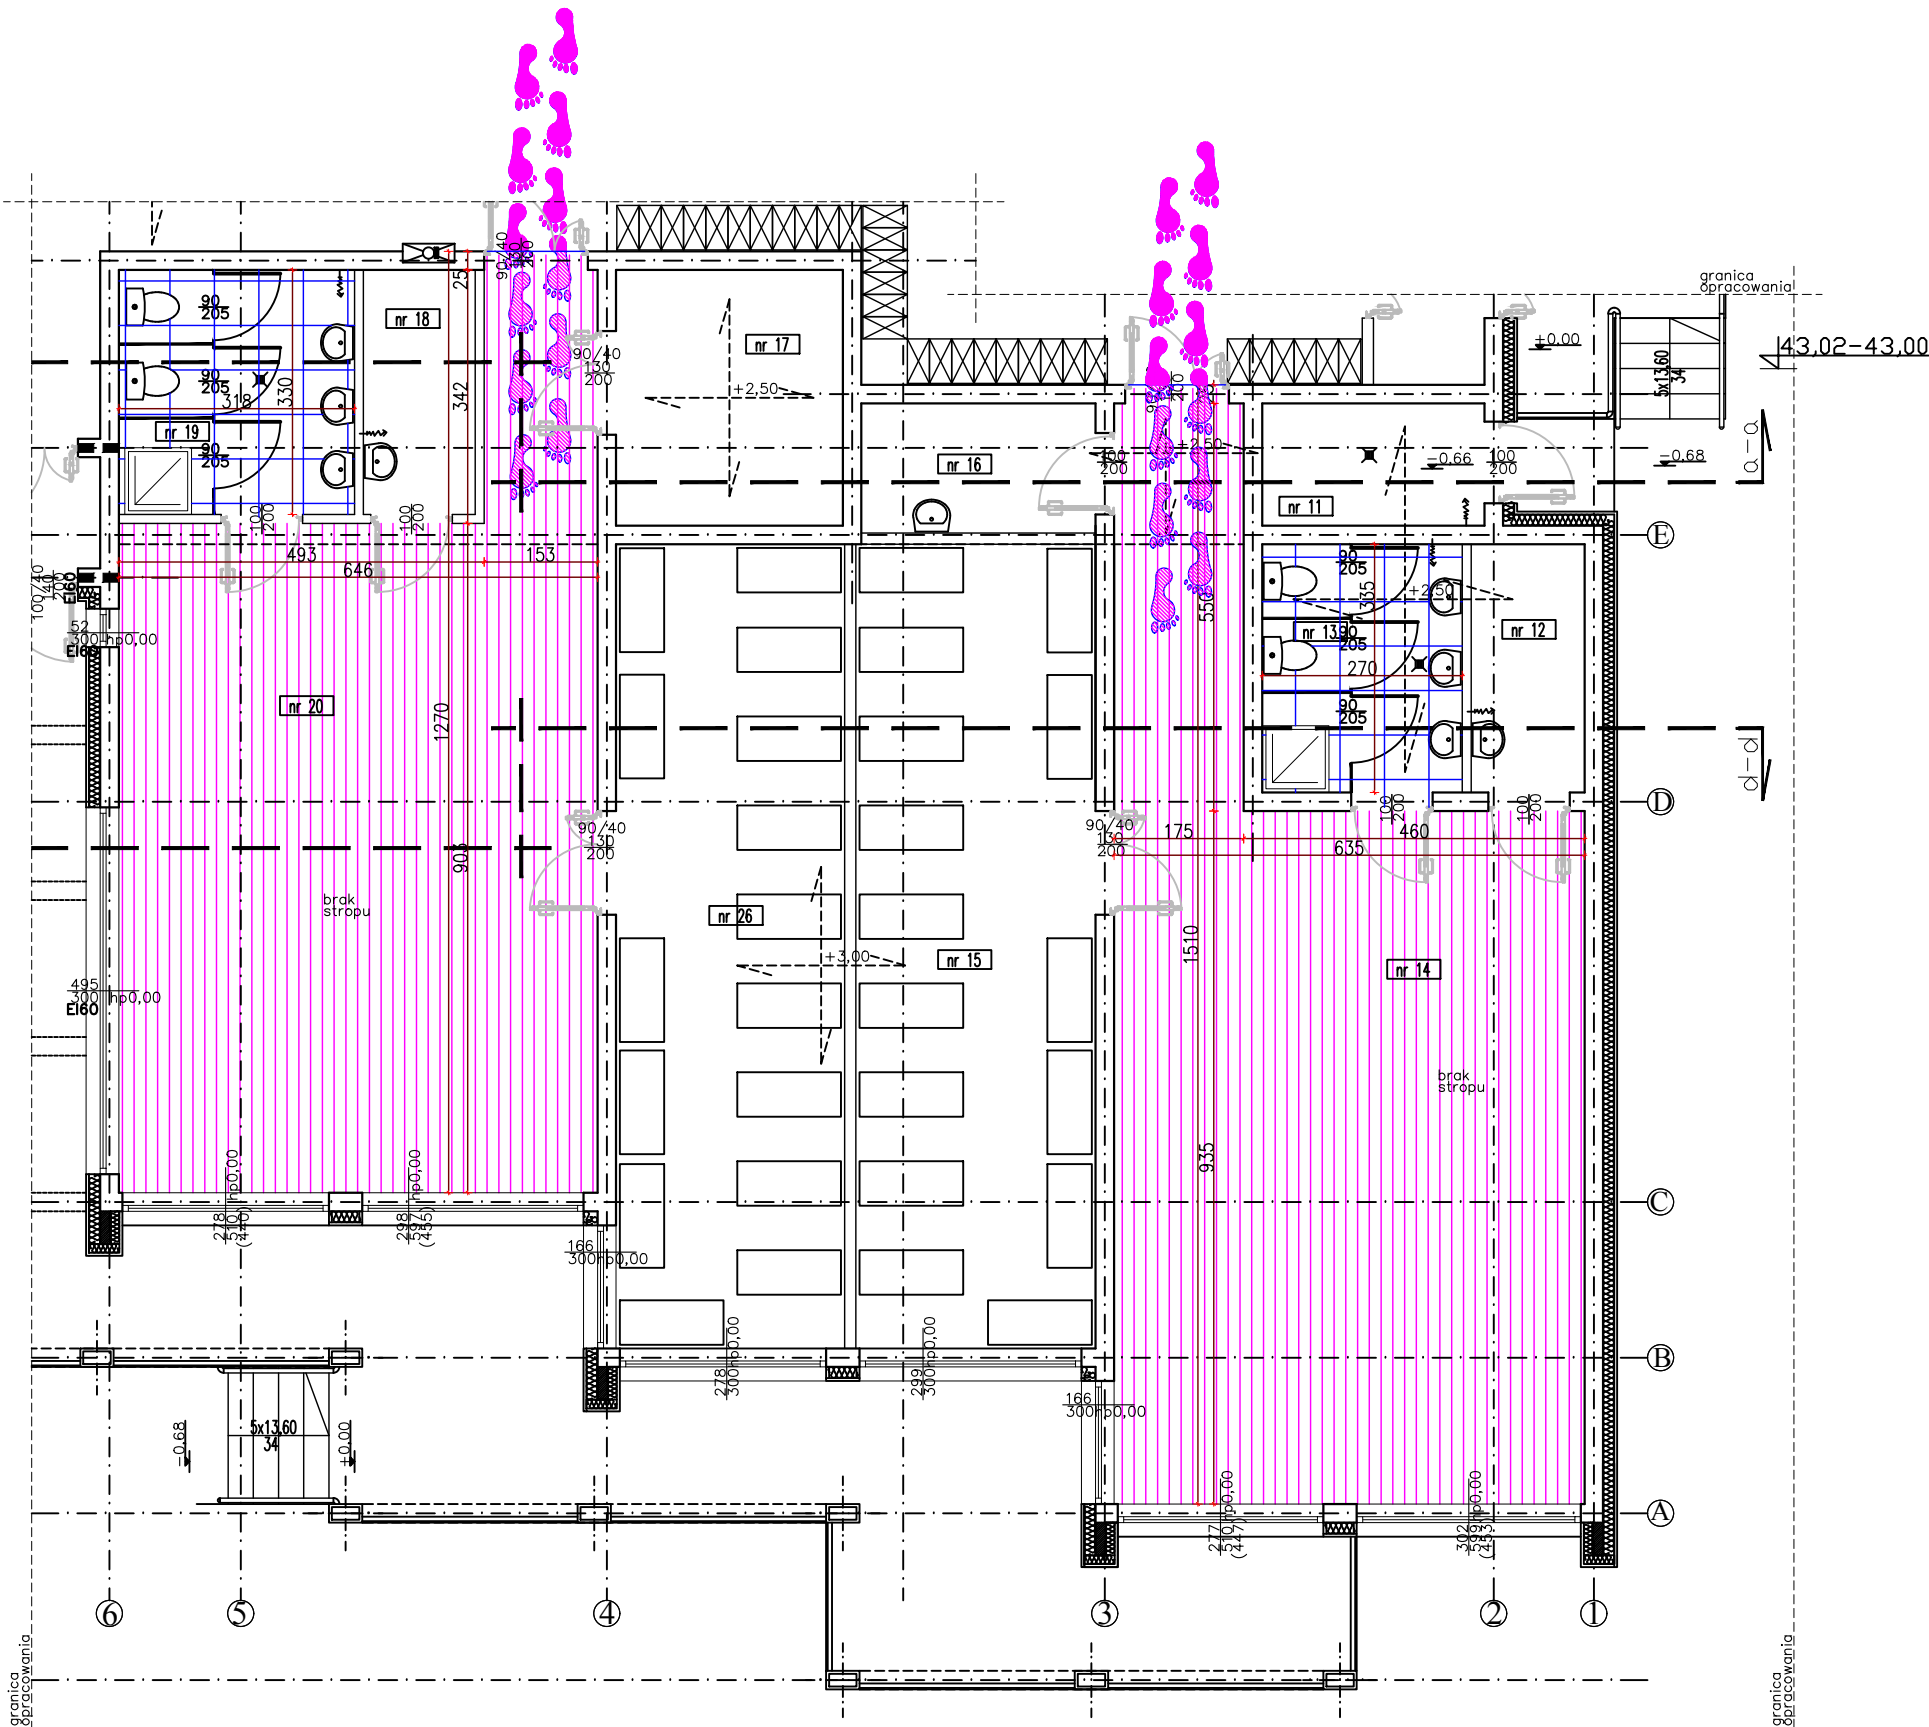

lokalizacja

INWEST HOME AND RENT
Sp. z o.o. AL. JANA PAWŁA 1127
00-867 WARSZAWA

KIEROWNIK ZESPOŁU: PREZES ZARZĄDU
KRZYSZTOF ANKIERSZTAJN
NIP 5272875666 KRS 0000664246

INWESTOR: GMINA MIEJSKA CIECHOCINEK
ul. KOPERNIKA 19.87-720 CIECHOCINEK

ADRES INWESTYCJI: CIECHOCINEK, ul. Widok 9
dz. NR. 756/2 ob. 0001 Ciechocinek
gm. Ciechocinek powiat Aleksandrowski

TYTUŁ: ROZBUDOWA PRZEDSZKOLA O POMIĘ-
SZCZENIA ZŁOBKA INTEGRACYJNO-REHABA-

TYTUŁ: TYCAJNEGO Z FUNKCJĄ SAL I GABINETÓW
LECZNICZO-FIZJOTERAPEUTYCZNYCH

BRANŻA: ARCHITEKTURA

PROJEKTOWAŁ: mgr inż. arch.
Maria Ingielewicz nr upr. ABU-
IX-8386-5/6/89 Wk-bez ogra-
niczeń wpis do Kujawsko Pomo-
rskiej Izby Architektów pod nu-
merem KP-0178 podpis

OPRACOWAŁ: ARCHITEKTONICZNA
PRACOWNIA ARCHI-SIZE mgr inż. arch.
Jakub Kaczorowski podpis

TEMAT RYSUNKU: SKALA 1:100 RYSUNEK
pomieszczenia nr.13,14 NR. 01
19,20-pozadziałka DATA: 10.03.2020

TEN RYSUNEK JEST DOKŁADNY PRZEWIDUJĄCY
INWEST HOME AND RENT Sp. z o.o. AL. JANA
PAWŁA 1127 00-867 WARSZAWA I NIE MOŻE BYĆ
UŻYTY WYKORZYSTANY DO PRAC BUDOWLANYCH
BEZ PIŚMENNIEJ ZGODY PRACOWNI