



nr 11	śmietnik
3,70m ²	terakota
nr 12	magazyn
5,12m ²	terakota
nr 13	toaleta
9,05m ²	terakota
nr 14	sala zajęć logopedycznych, psychologicznych
69,00m ²	tarket
nr 15	sala wyciszenia - biała sala
35,10m ²	tarket
nr 16	pom. pomocnicze
5,53m ²	terakota
nr 17	pom. pomocnicze
10,55m ²	terakota
nr 18	magazyn
4,98m ²	terakota
nr 19	toaleta
10,49m ²	terakota
nr 20	sala zajęć socjoterapeutycznych, behawioralnych, rewalidacyjnych
63,56m ²	tarket
nr 26	sala wyciszenia - biała sala
33,47m ²	tarket

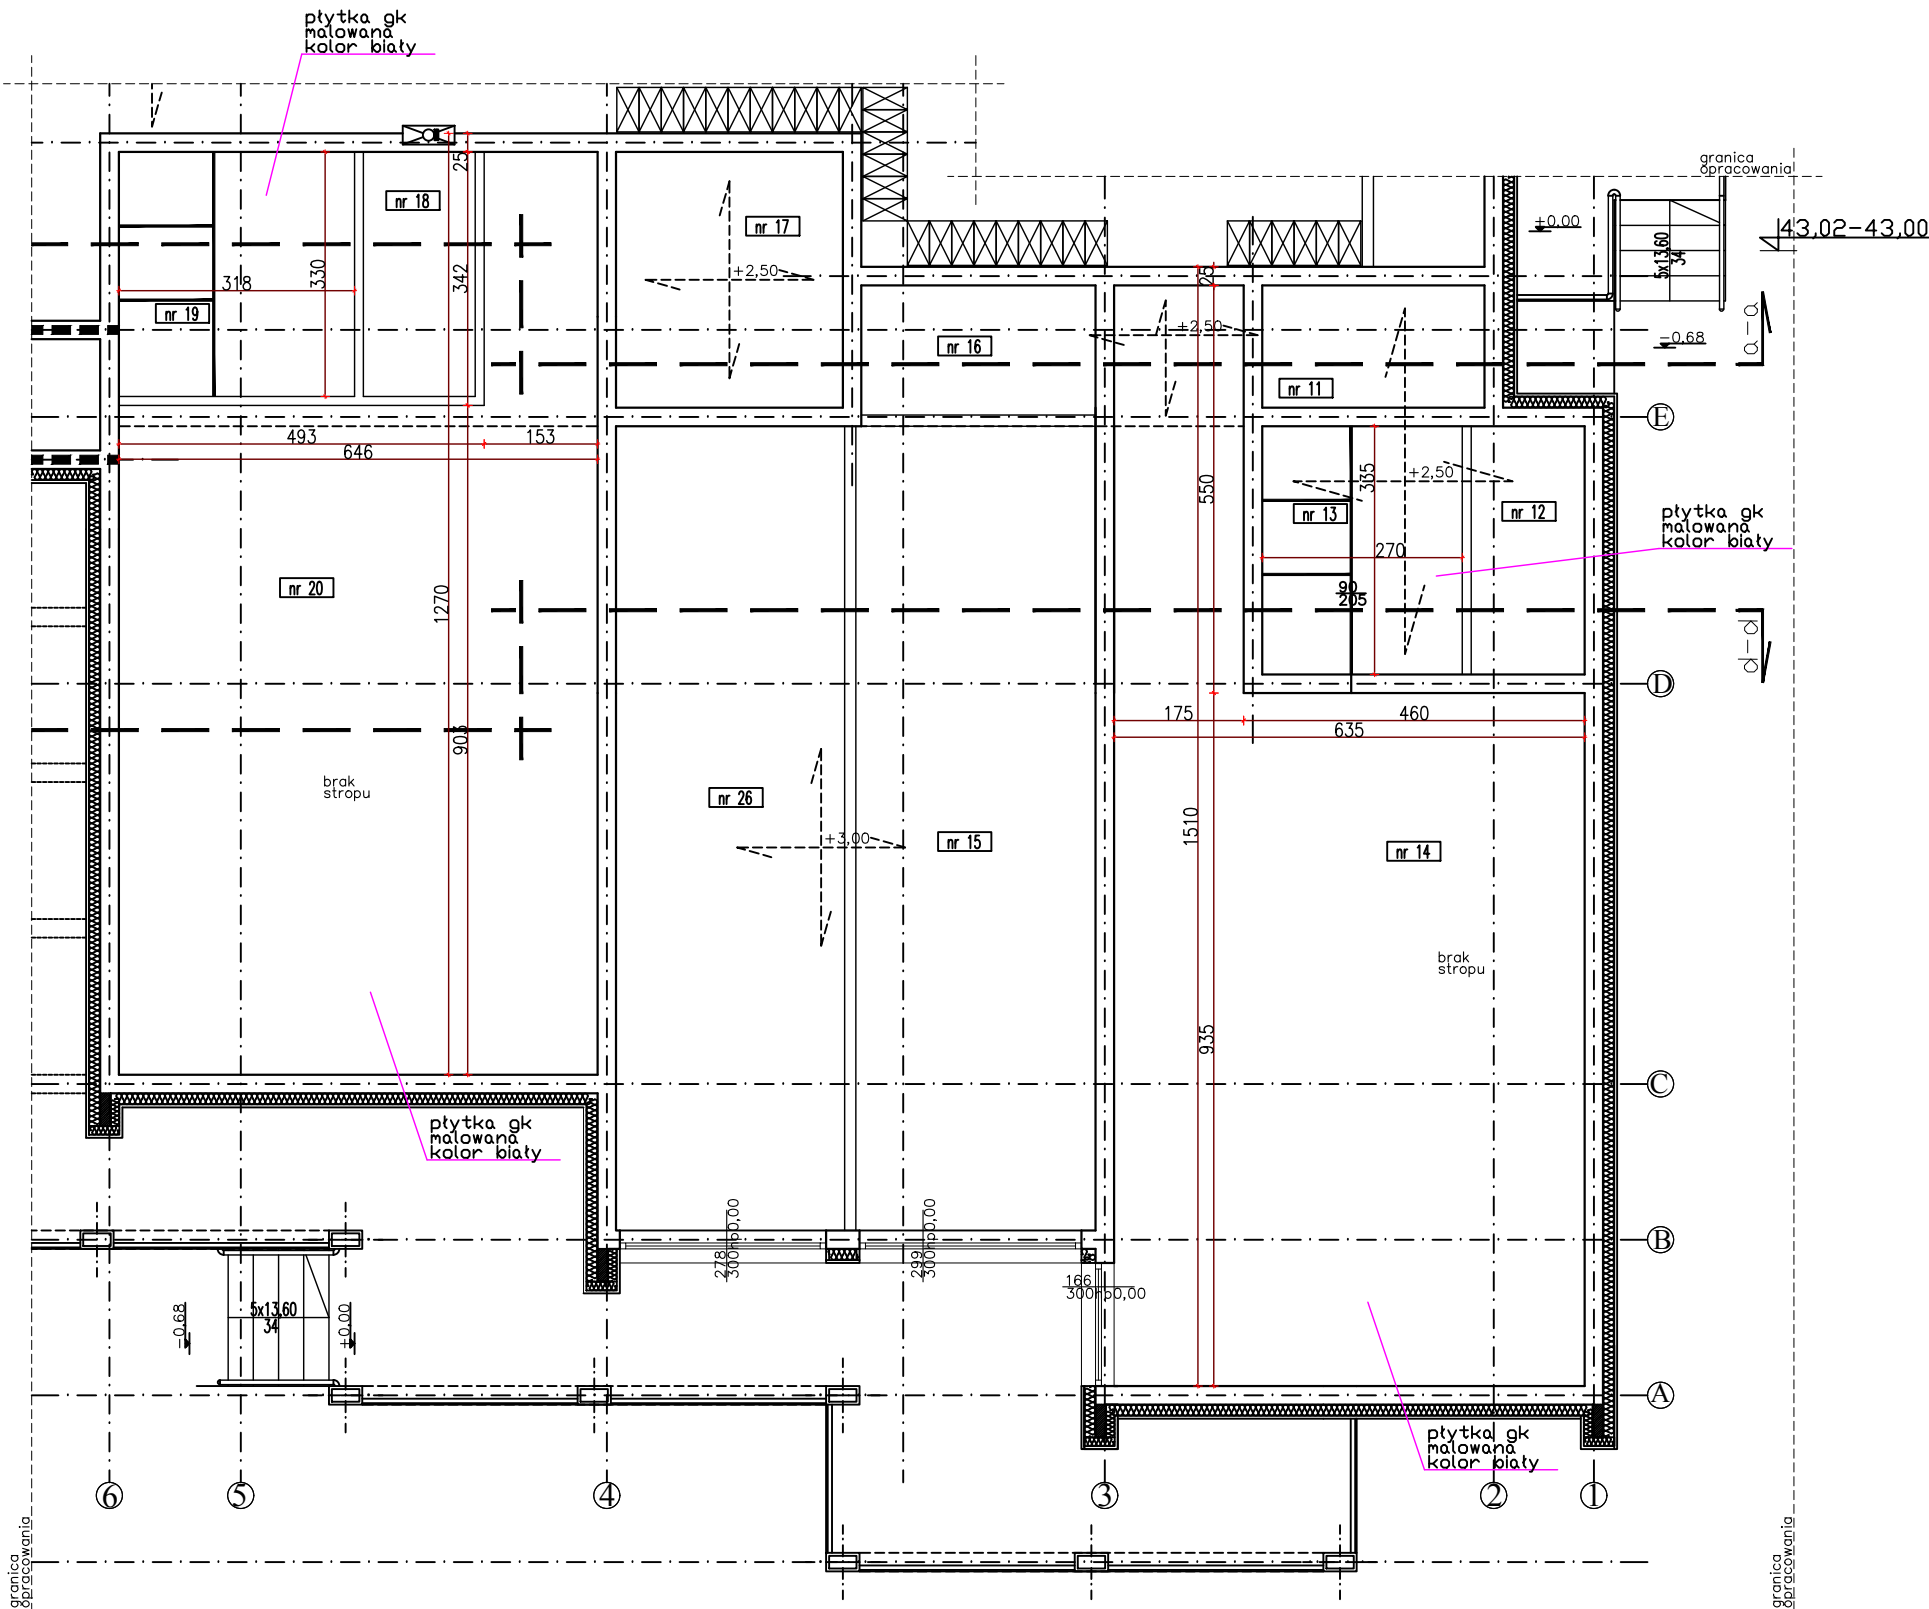

lokalizacja

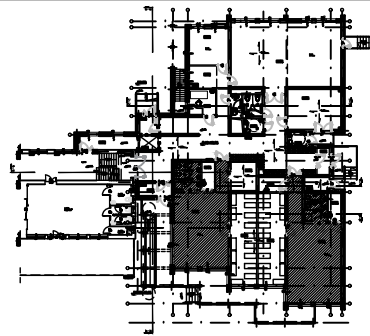

INWEST HOME AND RENT Sp. z o.o. AL. JANA PAWŁA 1127 00-867 WARSZAWA	TYCZAJNEGO Z FUNKCJĄ SAL I GABINETÓW LECZNICZO-FIZJOTERAPEUTYCZNYCH
PROJEKTOWAŁ: mgr inż. arch. Maria Ingielewicz nr upr. ABU- IX-8386-5/6/89 Wk-bez ogra- niczeń wpis do Kujawsko Pomo- rskiej Izby Architektów pod nu- merem KP-0178 podpis	BRANŻA: ARCHITEKTURA
KIEROWNIK ZESPOŁU: PRZEDSZA KRZYSZTOF ANKIERSTAJN NIP 5272875666 KRS 0000664246	PRACOWAŁ: ARCHITEKTONICZNA ARCHI-SIZE mgr inż. arch. Jakub Kaczorowski podpis
INWESTOR: GMINA MIEJSKA CIECHOCINEK ul.KOPERNIKA 19,87-720 CIECHOCINEK	TEMAT RYSUNKU: SKALA 1:100 RYSUNEK pomieszczenia nr.13,14 NR. 02
ADRES INWESTYCJI: CIECHOCINEK, ul. Widok 9 dz. NR. 756/2 ob. 0001 Ciechocinek gm. Ciechocinek powiat Aleksandrowski	DATA: 10.03.2020
TEMAT: ROZBUDOWA PRZEDSZKOLA O POMIE- SZCZENIA ZŁOBKA INTEGRACYJNO-REHABILA-	TEN RYSUNEK JEST DOKŁADNY PRACOWNI INWESTOR I NIE MOŻE BYĆ UŻYTY WYKORZYSTANY DO PRAC BUDOWLANYCH BEZ PIŚMENNIEJ ZGODY PRACOWNI