


farba magnetyczna  
wielokolorowa  
zgodna z wizualizacją

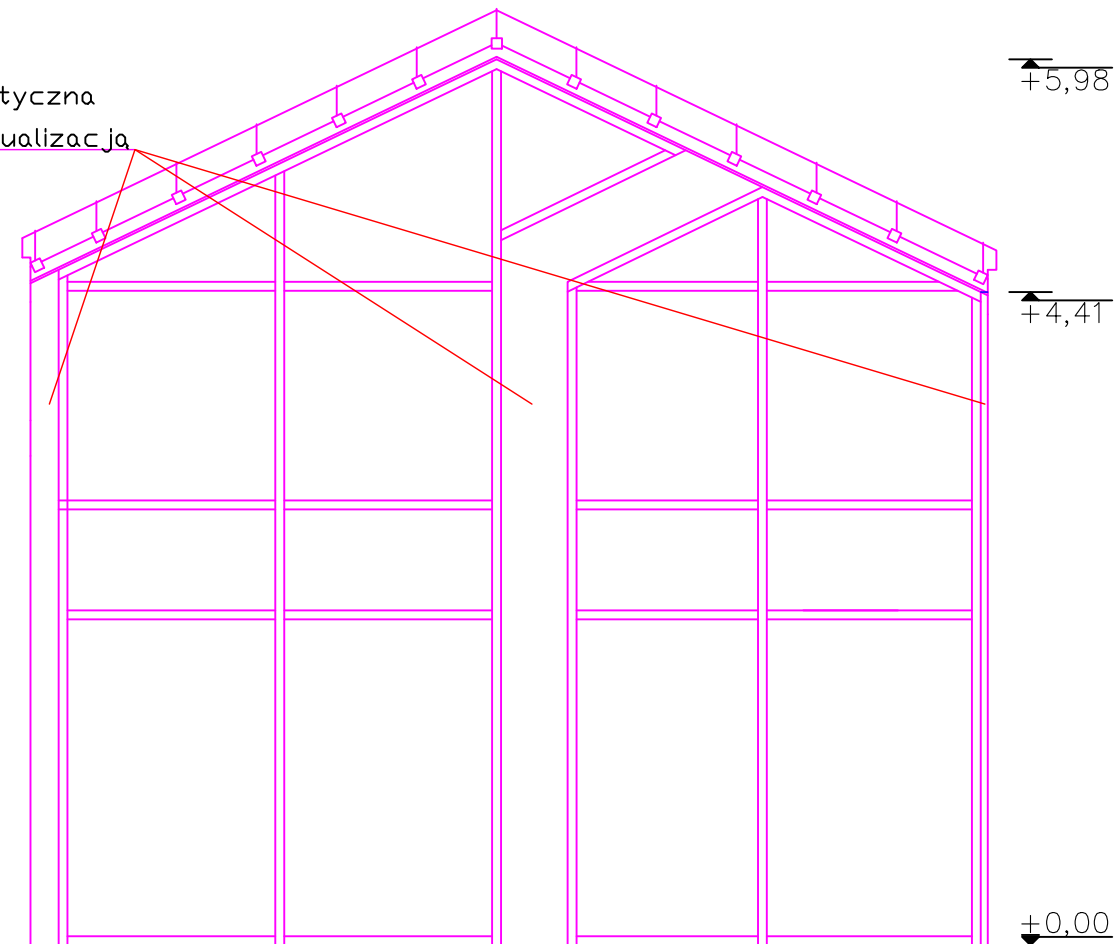

a-a

płyta gk malowana kolor  
zgodnie z wizualizacją

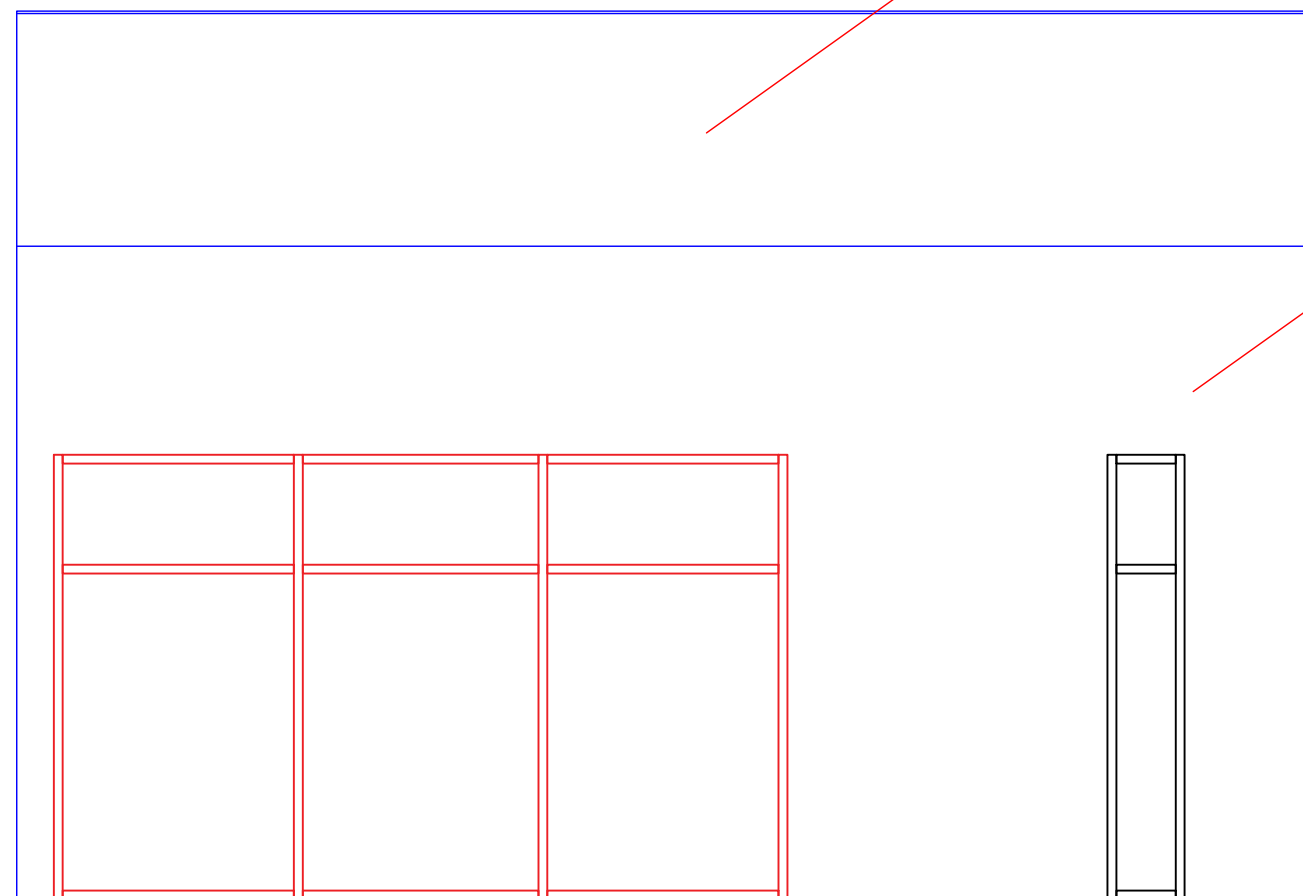


foto tapeta z elementami  
roślinno-zwierzęcymi zgodnie  
z wizualizacją

tapeta z elementami liter  
i cyfr kolorowa zgodnie  
z wizualizacją




+5,98  
+4,41  
+3,30  
+3,00

±0,00

b-b

lokalizacja

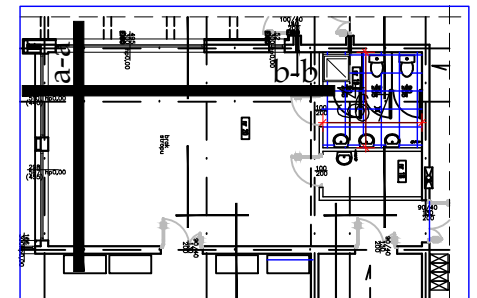

INWEST HOME AND RENT Sp. z o.o. AL. JANA PAWŁA 1127 00-867 WARSZAWA		TYCAJNEGO Z FUNKCJĄ SAL I GABINETÓW LECZNICZO-FIZJOTERAPETYCZNYCH	
PROJEKTOWAŁ: mgr inż. arch. Maria Ingielewicz nr upr. ABU- IX-8386-5/6/89 Wk-bez ogra- niczeń wpis do Kujawsko-Pomo- rskiej Izby Architektów pod nu- merem KP-0178 podpis		BRANŻA: ARCHITEKTURA	
KIEROWNIK ZESPOŁU: PRZEDSZA KRZYSZTOF ANKIERSZTAJN NIP 5272875666 KRS 0000664246		OPRACOWAŁ: ARCHITEKTONICZNA ARCHI-SIZE mgr inż. arch. Jakub Kaczorowski podpis	
INWESTOR: GMINA MIEJSKA CIECHOCINEK ul.KOPERNIKA 19,87-720 CIECHOCINEK		TEMAT RYSUNKU: SKALA 1:50 RYSUNEK rozwiniecie ścian nr. 03	
ADRES INWESTYCJI: CIECHOCINEK, ul. Widok 9 dz. NR. 756/2 ob. 0001 Ciechocinek gm. Ciechocinek powiat Aleksandrowski		DATA: 10.03.2020	
TEMAT: ROZBUDOWA PRZEDSZKOLA O POMIE- SZCZENIA ZŁOBKA INTEGRACYJNO-REHABILA-		TEN RYSUNEK JEST DOKŁADNY PRACOWNI AUTORSKIM INWESTOR I NIE MOŻE BYĆ UŻYTY W INNYM CELU BEZ ZGODY PRACOWNI CZĘŚCI LUB W CAŁOŚCI PRZEZ WYKORZYSTANIE DO PRAC BUDOWLANYCH BEZ PISEMNEJ ZGODY PRACOWNI	