



ściana c-c

ściana b-b

foto tapeta z elementami  
roślinno-zwierzęcymi zgodnie  
z wizualizacją

plyta gk malowana kolor  
zgodnie z wizualizacją


ściana d-d

farba magnetyczna  
kolorowa zgodnie  
z wizualizacją



fototapeta  
zgodnie z wizualizacją

foto tapeta z elementami  
roślinno-zwierzęcymi zgodnie  
z wizualizacją

stolarka  
w kolorze  
zgodnie z  
wizualizacją

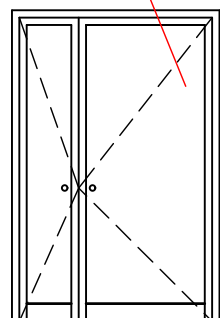


stolarka  
w kolorze  
zgodnie z  
wizualizacją

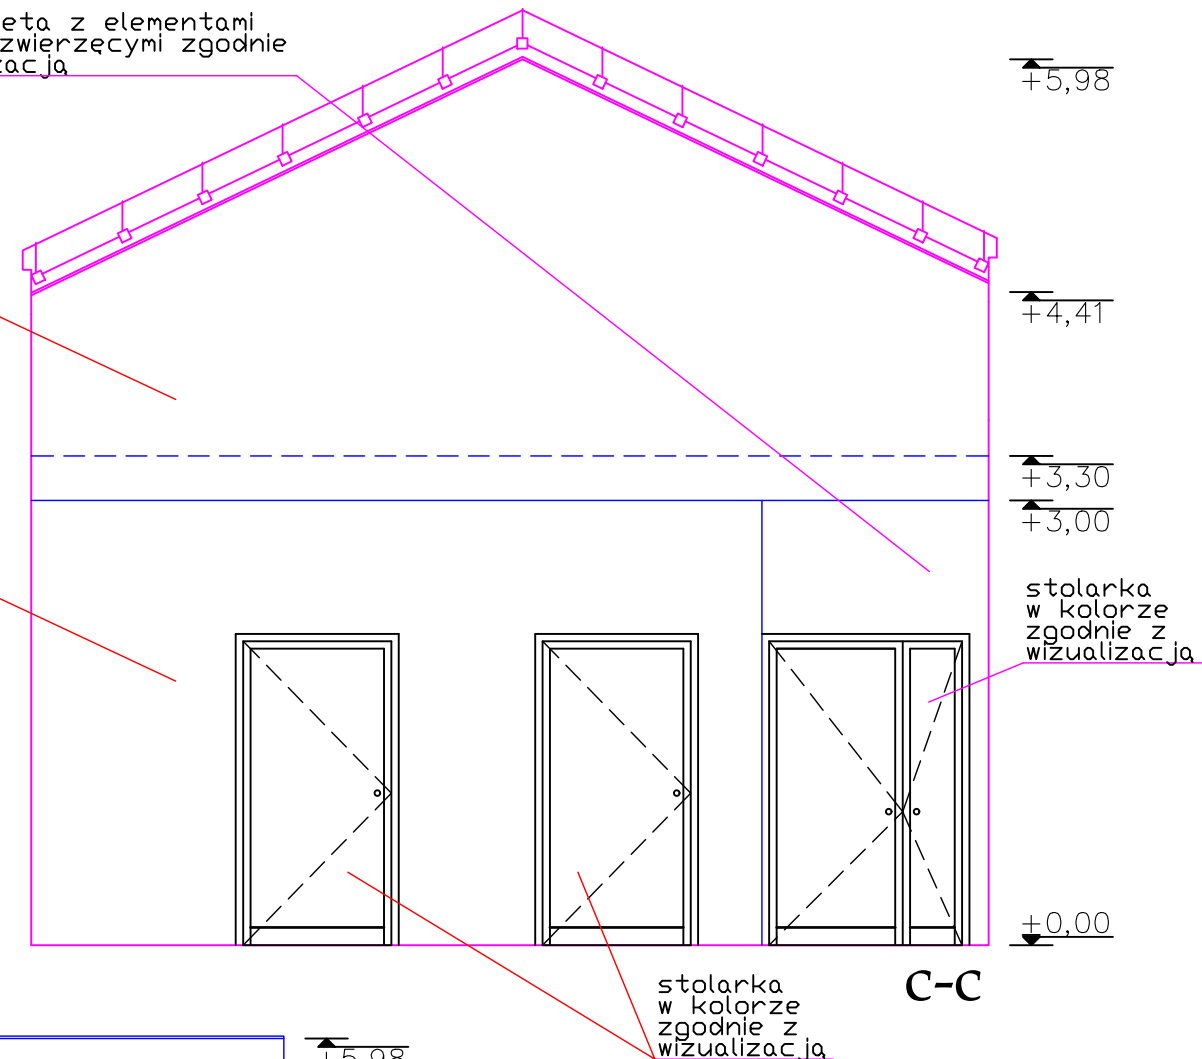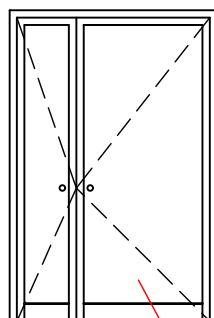

C-C

stolarka  
w kolorze  
zgodnie z  
wizualizacją

lokalizacja

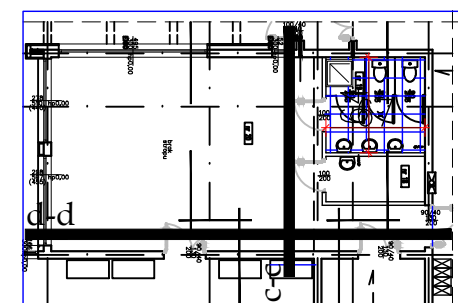

INWEST HOME AND RENT Sp. z o.o. AL. JANA PAWŁA 1127 00-867 WARSZAWA		TYCAJNEGO Z FUNKCJĄ SAL I GABINETÓW LECZNICZO-FIZJOTERAPEUTYCZNYCH	
PROJEKTOWAŁ: mgr inż. arch. Maria Ingielewicz nr upr. ABU- IX-8386-5/6/89 Wk-bez ogra- niczeń wpis do Kujawsko Pomo- rskiej Izby Architektów pod nu- merem KP-0178 podpis		BRANŻA: ARCHITEKTURA	
KIEROWNIK ZESPOŁU: PRZEDSZKOLE KRZYSZTOF ANKIERSZTAJN NIP 5272875666 KRS 0000664246		OPRACOWAŁ: ARCHITEKTONICZNA PRACOWNIA ARCH-SIZE mgr inż. arch. Jakub Kaczorowski podpis	
INWESTOR: GMINA MIEJSKA CIECHOCINEK ul. KOPERNIKA 19.87-720 CIECHOCINEK		TEMAT RYSUNKU: ROZBUDOWA PRZEDSZKOLA O POMIĘ- SZCZENIA ZŁOBKA INTEGRACYJNO-REHABILA-	
ADRES INWESTYCJI: CIECHOCINEK, ul. Widok 9 dz. NR. 756/2 ob. 0001 Ciechocinek gm. Ciechocinek powiat Aleksandrowski		SKALA 1:50 DATA: 10.03.2020 RYSUNEK NR. 04	
TEN RYSUNEK JEST DOKŁADNY PRZEDSIĘWZIEC INWESTOR I NIE MOŻE BYĆ UŻYTY WYKORZYSTANY DO PRAC BUDOWLANYCH BEZ PIŚMENNIEJ ZGODY PRACOWNI			