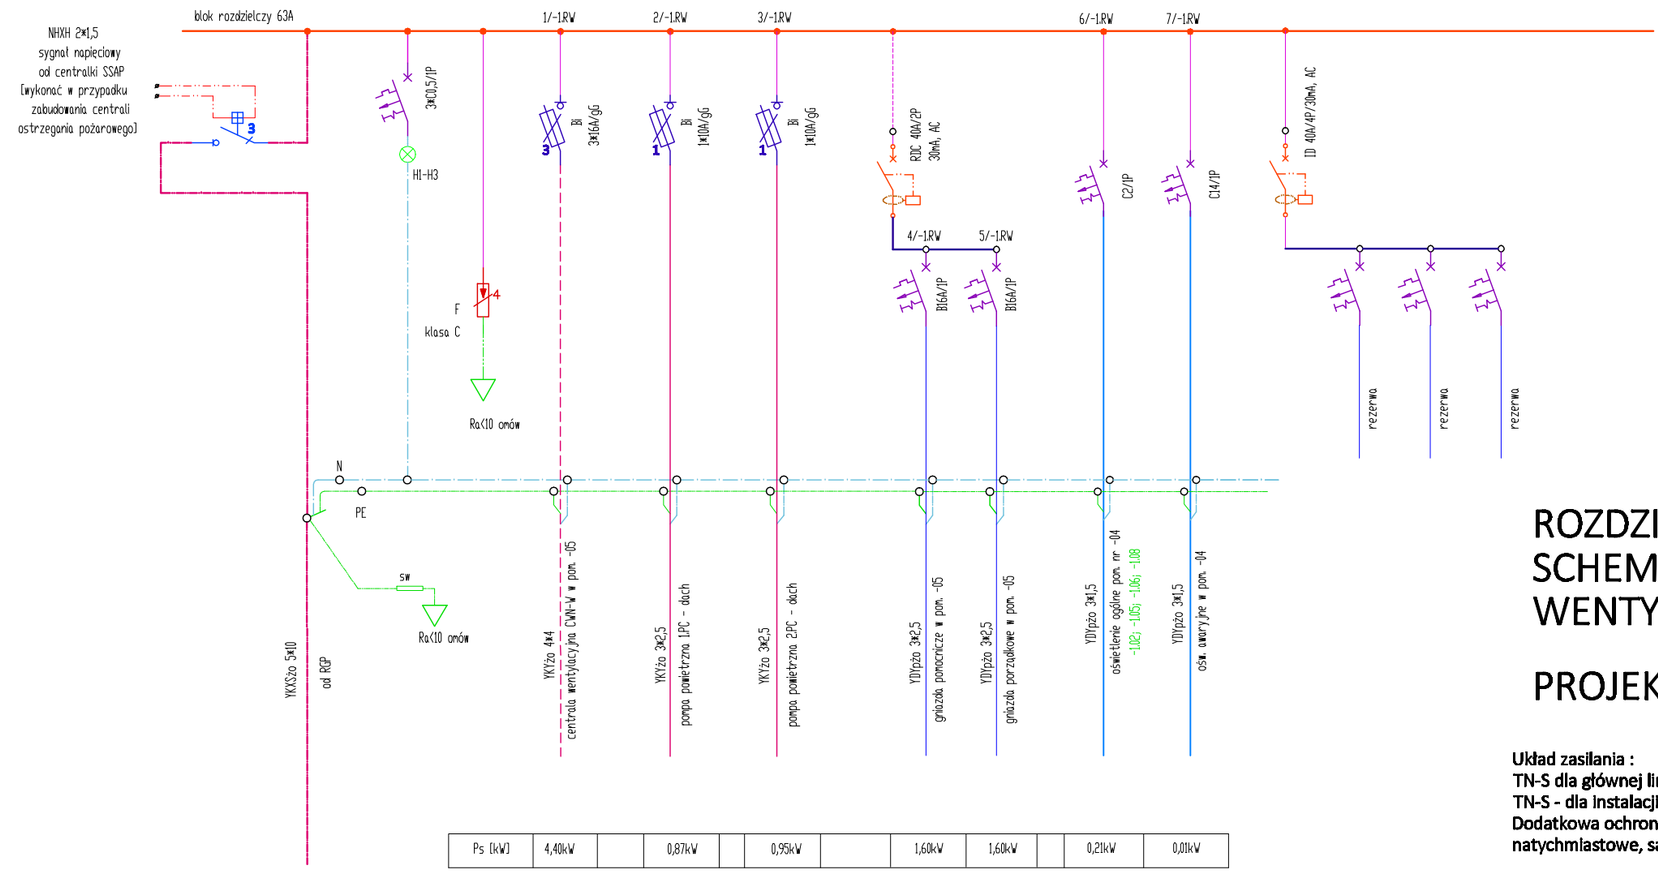

Ps [kW]	4,48kW		0,87kW		0,95kW		1,60kW	1,60kW		0,21kW	0,01kW

Obudowa rozdzielnicy -1.RW :
Obudowa z tworzywa, wnękowa, montowana na wysokości h=2,2m dla górnej krawędzi obudowy.
Gabaryty obudowy : 845x671x159. Klasa IP43/IK08.
Rezerwa na wsporniku TH : 45,0Z.

Ogółem rozdzielnica -1.RW :
Pi = 9,64 kW
Px = 7,70 kW
cos ϕ = 0,85
Ix = 13,1 A
Zabezpieczenie w rozdzielnicy RGP :
Bezpiecznik topikowy : 3NSA/6ś
Prąd wyłączalny zabezpieczenia : 275,5 A dla tz(0,4s.
Linia zasilająca : YKXS2o 5x10 w korytku kablowym, l=25mb.
Sprawdzenie doboru wg PN-IEC 60364-5-523 :
Idd = 75,0x0,79 = 59,2 A.
Obliczeniowa maksymalna impedancja pełnej pętli zwarciowej : Zwr = 0,88030.

ROZDZIELNICA RGP.
SCHEMAT IDEOWY ROZDZIELNICY WENTYLTOROWNI 1.RW

PROJEKT WYKONAWCZY

Układ zasilania :
TN-S dla głównej linii WLZ do RGP,
TN-S - dla instalacji odbiorczej.
Dodatkowa ochrona przed porażeniem :
natychmiastowe, samoczynne odłączenie zasilania.

INWEST HOME AND RENT Sp. z o.o.
AL. JANA PAWŁA II 27, 00-867 WARSZAWA

FAZA OPRACOWANIA	TEMAT INWESTYCJI
BRANŻA ELEKTRYCZNA - PROJEKT BUDOWLANY	ROZBUDOWA BUDYNKU PRZEDSZKOLA O POMIESZCZENIA ŻŁOBKA INTEGRACYJNO-REHABILITACYJNEGO Z FUNKCJĄ SAL I GABINETÓW LECZNICZO-FIZJOTERAPEUTYCZNYCH
INWESTOR	
GMINA MIEJSKA CIECHOCINEK ul. KOPERNIKA 19 87-720 CIECHOCINEK	**PROJEKTANT :** **mgr inż. Krzysztof Hirsch** **upr. nr UA-V-8386/5/98/90 Wk, bez ograniczeń.** **Wpis do KPOIIB pod numerem KUP/IE-0111/03**
ADRES INWESTYCJI	**SPRAWDZAJĄCY :** **inż. Jan Klockowski** **upr. nr UAN-NB-8386/5/2/85 Wk, bez ograniczeń.** **Wpis do KPOIIB pod numerem KUP/IE-1038/01**
87-720 CIECHOCINEK UL. WIDOK 9 DZIAŁKA NR 756/2 OBRĘB 0001 CIECHOCINEK GMINA CIECHOCINEK POWIAT ALEKSANDROWSKI	DATA : 10.03.20 · SKALA : - - - - - · NUMER RYSUNKU : EWR-11
	TEMAT RYSUNKU
	ROZDZIELNICE NN. SCHEMAT IDEOWY ROZDZIELNICY -1.RW

TEN RYSUNEK JEST OBJĘTY PRAWAMI AUTORSKIMI "INWEST HOME AND RENT"
I NIE MOŻE BYĆ UŻYWANY CZY REPRODUKOWANY W CZĘŚCI LUB W CAŁOŚCI
PRZY WYKORZYSTANIU DO PRAC BUDOWLANYCH, BEZ PISEMNEJ ZGODY SPÓŁKI