




a-a

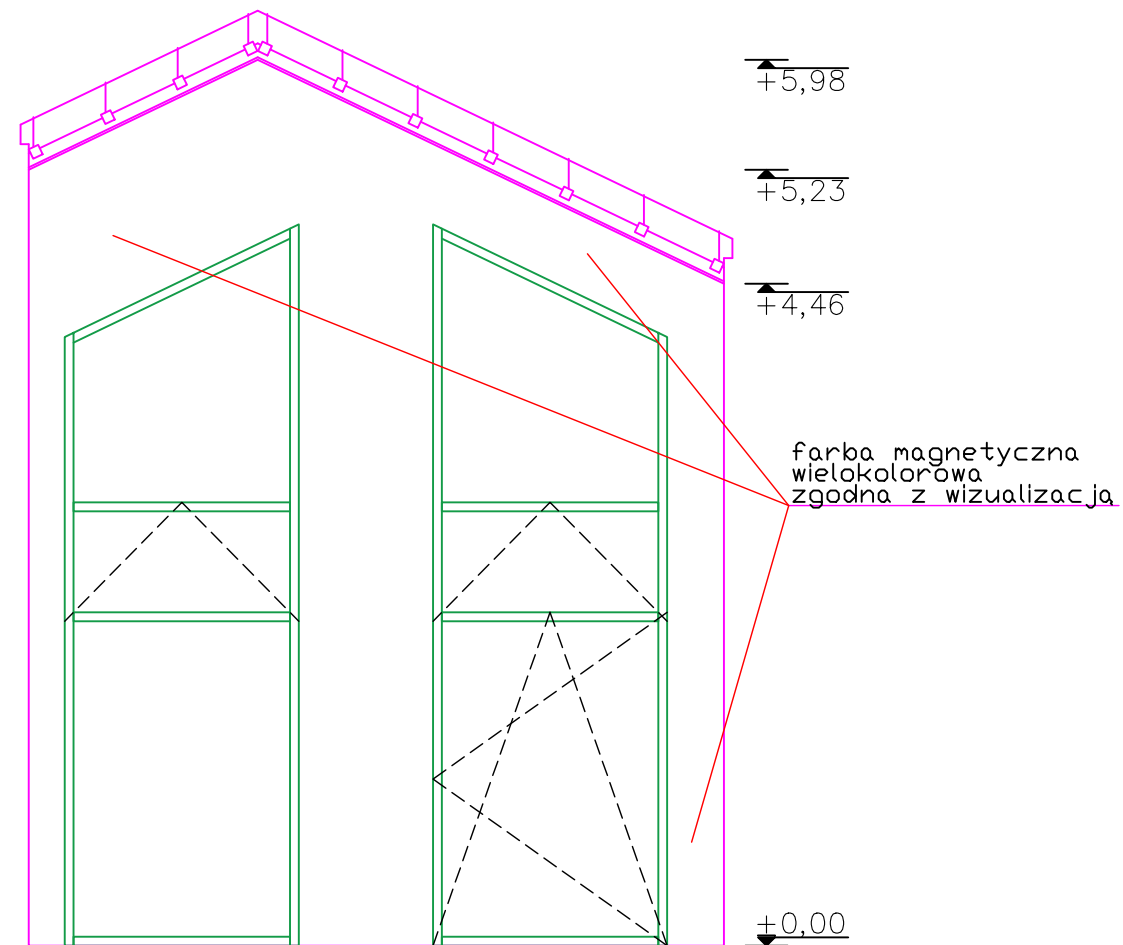

b-b

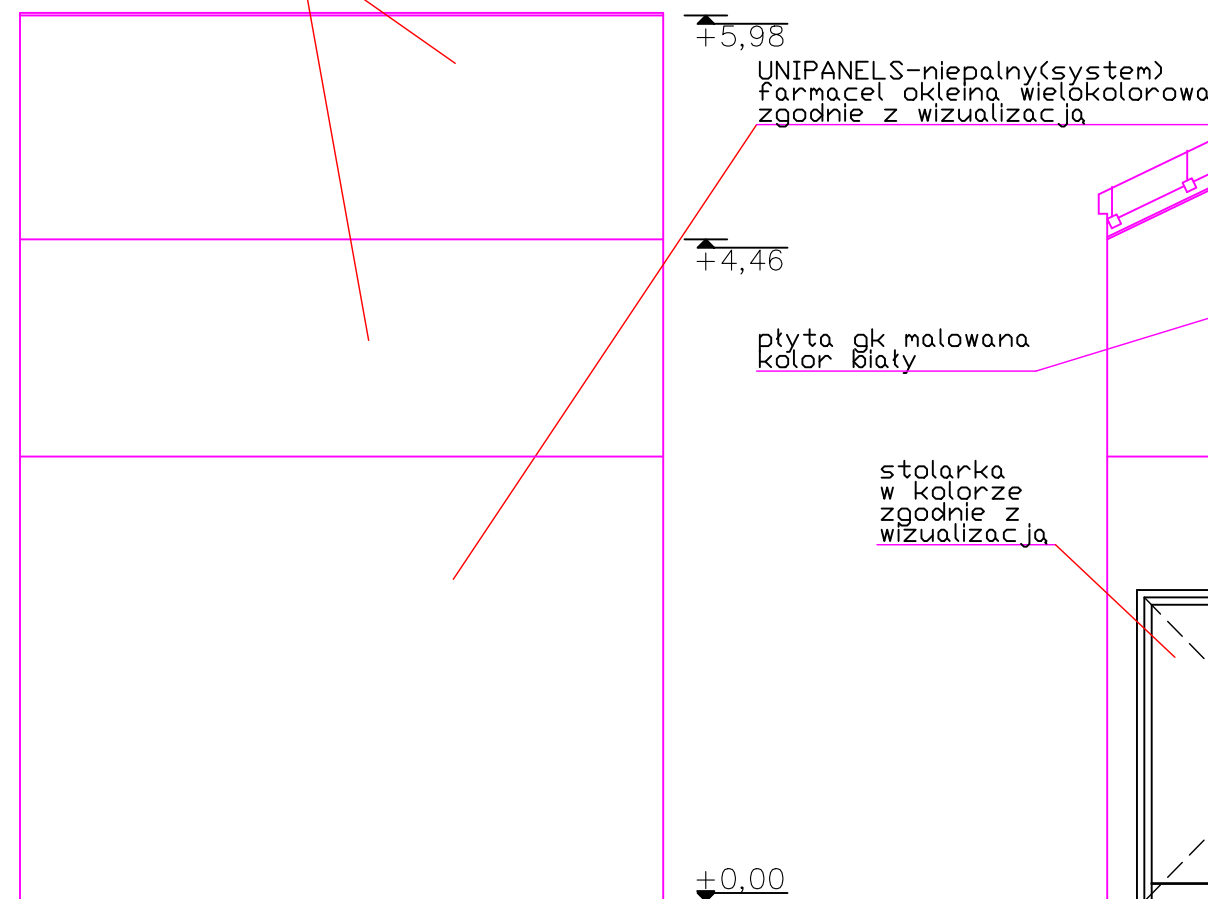

c-c

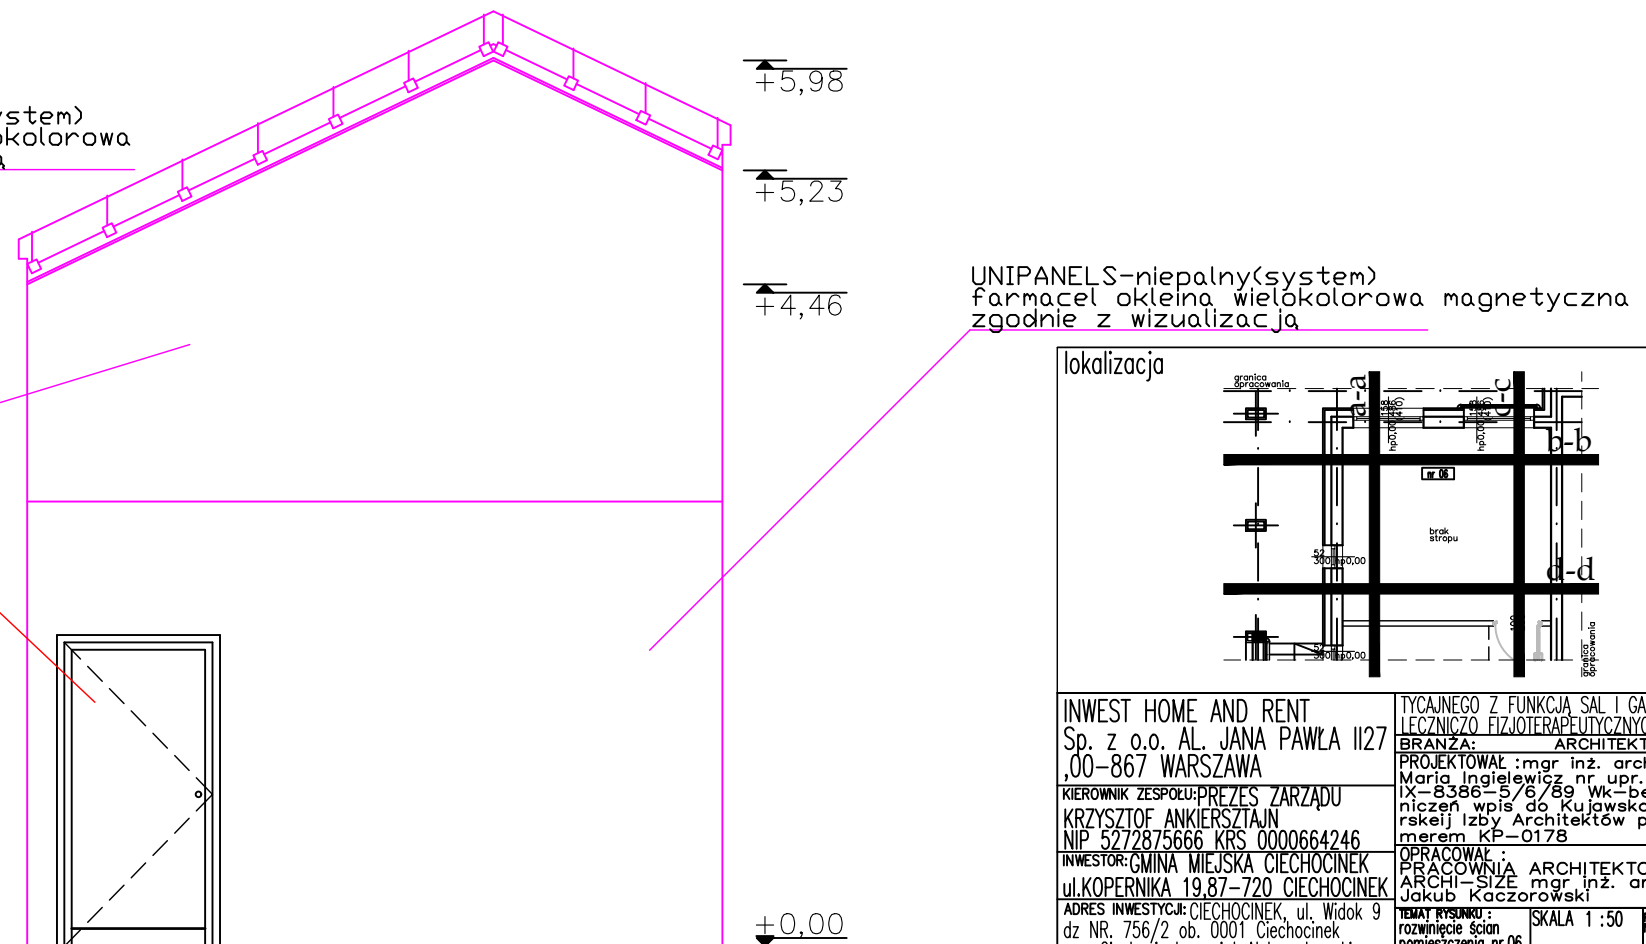

d-d

lokalizacja

INWEST HOME AND RENT Sp. z o.o. AL. JANA PAWŁA 1127 00-867 WARSZAWA		TYCAJNEGO Z FUNKCJĄ SAL I GABINETÓW LECZNICZO FIZJOTERAPEUTYCZNYCH	
PROJEKTOWAŁ: mgr inż. arch. Maria Ingielewicz nr upr. ABU- IX-8386-5/6/89 Wk-bez ogra- niczeń wpis do Kujawsko Pomo- rskiej Izby Architektów pod nu- merem KP-0178 podpis		BRANŻA: ARCHITEKTURA	
KIEROWNIK ZESPOŁU: PREZES ZARZĄDU KRZYSZTOF ANKIERSZTAJN NIP 5272875666 KRS 0000664246		INWESTOR: GMINA MIEJSKA CIECHOCINEK ul.KOPERNIKA 19,87-720 CIECHOCINEK	
ADRES INWESTYCJI: CIECHOCINEK, ul. Widok 9 dz. NR. 756/2 ob. 0001 Ciechocinek gm. Ciechocinek powiat Aleksandrowski		OPRACOWAŁ: ARCHITEKTONICZNA PRACOWNIA ARCHI-SIZE mgr inż. arch. Jakub Kaczorowski podpis	
TEMAT RYSUNKU: rozwiniecie ścian pomieszczenia nr.06		SKALA 1:50 DATA: 10.03.2020 RYSUNEK 12	
TEN RYSUNEK JEST DOKŁADNY PRZEWIDUJĄCY INWEST HOME AND RENT Sp. z o.o. AL. JANA PAWŁA 1127, 00-867 WARSZAWA I NIE MOŻE BYĆ UŻYTY W CZYM INNYM DO PRAC BUDOWLANYCH BEZ PIŚMENNIEJ ZGODY PRACOWNI			