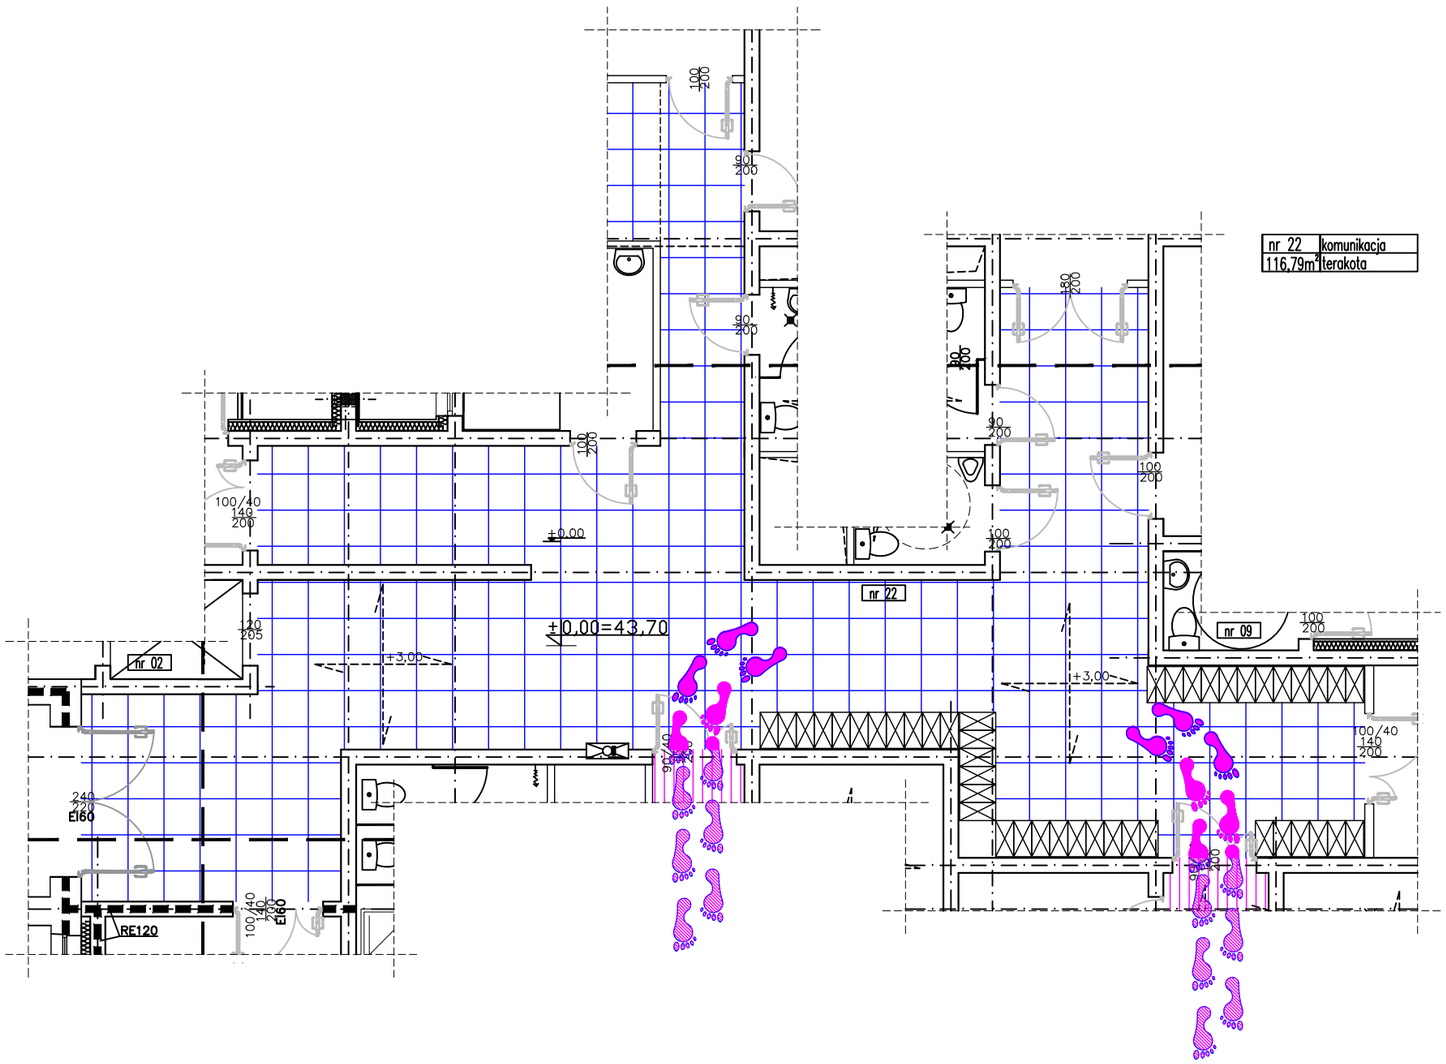

stopki z tarketu

stopki naklejane na płytki z folii antypoślizgowej

terakota 60x60

REI120

REI60

lokalizacja

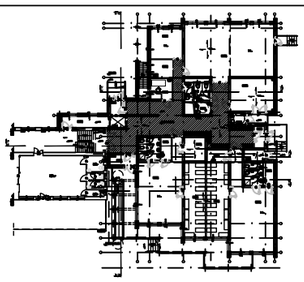

INWEST HOME AND RENT
Sp. z o.o. AL. JANA PAWŁA II127
,00-867 WARSZAWA

KIEROWNIK ZESPOŁU: PREZES ZARZĄDU
KRZYSZTOF ANKIERSZTAJN
NIP 5272875666 KRS 0000664246

INWESTOR: GMINA MIEJSKA CIECHOCINEK
ul.KOPERNIKA 19,87-720 CIECHOCINEK

ADRES INWESTYCJI: CIECHOCINEK, ul. Widok 9
dz NR. 756/2 ob. 0001 Ciechocinek
gm. Ciechocinek powiat Aleksandrowski

TEMAT: ROZBUDOWA PRZEDSZKOLA O POMIESZCZENIA ŻŁOBKA INTEGRACYJNO-REHABILA-TYCAJNEGO Z FUNKCJĄ SAL I GABINETÓW LECZNICZO FIZJOTERAPEUTYCZNYCH

BRANŻA: ARCHITEKTURA

PROJEKTOWAŁ: mgr inż. arch. Maria Ingielewicz nr upr. ABU-IX-8386-5/6/89 Wk-bez ograniczeń wpis do Kujawsko Pomorskeij Izby Architektów pod numerem KP-0178 podpis

OPRACOWAŁ: PRACOWNIA ARCHITEKTONICZNA ARCHI-SIZE mgr inż. arch. Jakub Kaczorowski podpis

TEMAT RYSUNKU: pomieszczenie nr.22-posadzka

SKALA 1:100

DATA: 10.03.2020

RYSUNEK NR: 17

TEN RYSUNEK JEST OBJĘTY PRAWAMI AUTORSKIMI INVEST HOM AND RENT Sp. z o.o. AL. JANA PAWŁA II27, 00-867 WARSZAWA I NIE MOŻE BYĆ UŻYWANY CZY REPRODUKOWANY W CZĘŚCI, LUB W CAŁOŚCI PRZY WYKORZYSTANIU DO PRAC BUDOWLANYCH BEZ PISEMNEJ ZGODY PRACOWNI