


farba magnetyczna
wielokolorowa
zgodna z wizualizacją


foto tapeta z elementami
roślinno-zwierzęcymi zgodnie
z wizualizacją

stolarka
w kolorze
zgodnie z
wizualizacją

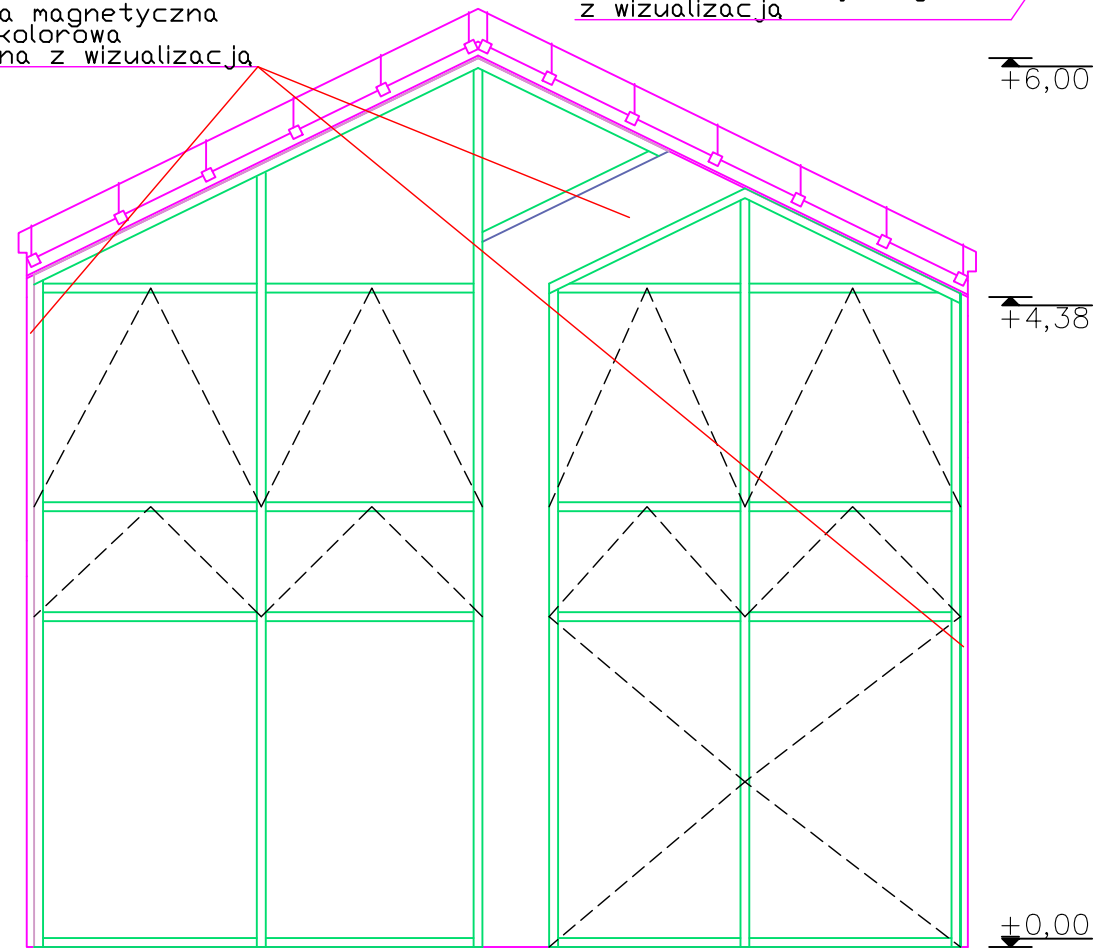

a-a

lokalizacja

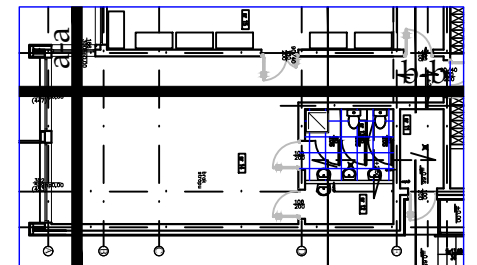

INWEST HOME AND RENT Sp. z o.o. AL. JANA PAWŁA 1127 00-867 WARSZAWA		TYKAJNEGO Z FUNKCJĄ SAL I GABINETÓW LECZNICZO-FIZJOTERAPEUTYCZNYCH	
PROJEKTOWAŁ: mgr inż. arch. Maria Ingielewicz nr. upr. ABU- IX-8386-5/6/89 Wk-bez ogra- niczeń wpis do Kujawsko Pomo- rskiej Izby Architektów pod nu- merem KP-0178 podpis		BRANŻA: ARCHITEKTURA	
KIEROWNIK ZESPOŁU: PREZES ZARZĄDU KRZYSZTOF ANKIERSTAJN NIP 5272875666 KRS 0000664246		OPRACOWAŁ: ARCHITEKTONICZNA ARCHI-SIZE mgr inż. arch. Jakub Kaczorowski podpis	
INWESTOR: GMINA MIEJSKA CIECHOCINEK ul. KOPERNIKA 19, 87-720 CIECHOCINEK		TEMAT RYSUNKU: SKALA 1:50 RYSUNEK rozwiniecie ścian nr. 05 pomieszczenia nr. 14 DATA: 10.03.2020	
ADRES INWESTYCJI: CIECHOCINEK, ul. Widok 9 dz. NR. 756/2 ob. 0001 Ciechocinek gm. Ciechocinek powiat Aleksandrowski		TEN RYSUNEK JEST DOKŁADNY PRZEWIDUJĄCY INWESTYCJĘ I NIE MOŻE BYĆ UŻYTY WYKORZYSTANY DO PRAC BUDOWLANYCH BEZ PISETKI I ZGODY PRACOWNI	