

STAROSTWO POWIATOWE  
w Aleksandrowie Kujawskim  
ul. Słowackiego 8  
87-700 Aleksandrów Kujawski

URZĄD MIEJSKI W CIECHOCINKU  
WPLYNĘŁO DNIA  
01. 10. 2018  
nr dziennika .....  
ilość załączników .....  
podpis ..... *GM 2483*

Aleksandrów Kujawski, 2018.09.28

KT.Kn.7121.116.2018

projekt nr 805

Na podstawie art. 10 ust. 5 ustawy z dnia 20 czerwca 1997 r. Prawo o ruchu drogowym (Dz. U. z 2017 r., poz. 1260 ze zm.) i § 3 ust. 1 pkt 3 rozporządzenia Ministra Infrastruktury z dnia 23 września 2003 r. w sprawie szczegółowych warunków zarządzania ruchem na drogach oraz wykonywania nadzoru nad tym zarządzaniem (T.j. Dz. U. Z 2017 r. poz 784), po rozpatrzeniu wniosku Gminy Miejskiej Ciechocinek

**zatwierdzam**

stałą organizację ruchu dla dróg gminnych: 160962C - ul. Staszica, ul. Warzelniana, 160952C - ul. Raczyńskich, 160968C - ul. Brata Alberta, 160948C - ul. Lorentowicza, 160929C - ul. Kwiatowa, 160931C - ul. Lipnowska, 160963C - ul. Stawowa, 160957C - ul. Słowackiego, 160937C - ul. Ogrodowa, 160934C - ul. Mickiewicza, 160985C - ul. Żytnia, 160977C - ul. Broniewskiego, 160965C - ul. Stolarska, 160966C - ul. Strażacka, 160943C - ul. Piekarska, ul. Zdrojowa, ul. Kościuszki, 160933C - ul. Piłsudskiego, ul. Traugutta, 160959C - ul. Sosnowa, zgodnie z projektem organizacji ruchu z sierpnia 2018 r., z następującymi uwagami: zwrócić szczególną uwagę aby projektowane przejście dla pieszych na ul. Mickiewicza ze względu na brak miejsca na stworzenie strefy oczekiwania, wyznaczyć zgodnie z obowiązującymi przepisami tworząc jedno przejście bez stosowania strefy oczekiwania wyodrębnionej wysepkami.

Termin wprowadzenia stałej organizacji ruchu do dnia 30.12.2018 r.

Zgodnie z § 12 cyt. na wstępie rozporządzenia, jednostka wprowadzająca organizację ruchu zawiadomi Starostwo Powiatowe w Aleksandrowie Kujawskim, zarząd drogi oraz Komendanta Powiatowego Policji w Aleksandrowie Kujawski o terminie jej wprowadzenia, co najmniej na 7 dni przed dniem wprowadzenia organizacji ruchu, powołując się na numer zatwierdzenia projektu. W przypadku braku stosownych powiadomień niniejsze zatwierdzenie traci ważność.


Z up. STAROSTY  
*Grażyna Korzeniewska*  
Naczelnik  
Wydziału Komunikacji i Transportu


**Otrzymują:**


1. Wnioskodawca  
+ 1 egz. projektu
2. A/a

**Do wiadomości:**

**ULICA LIPNOWSKA**

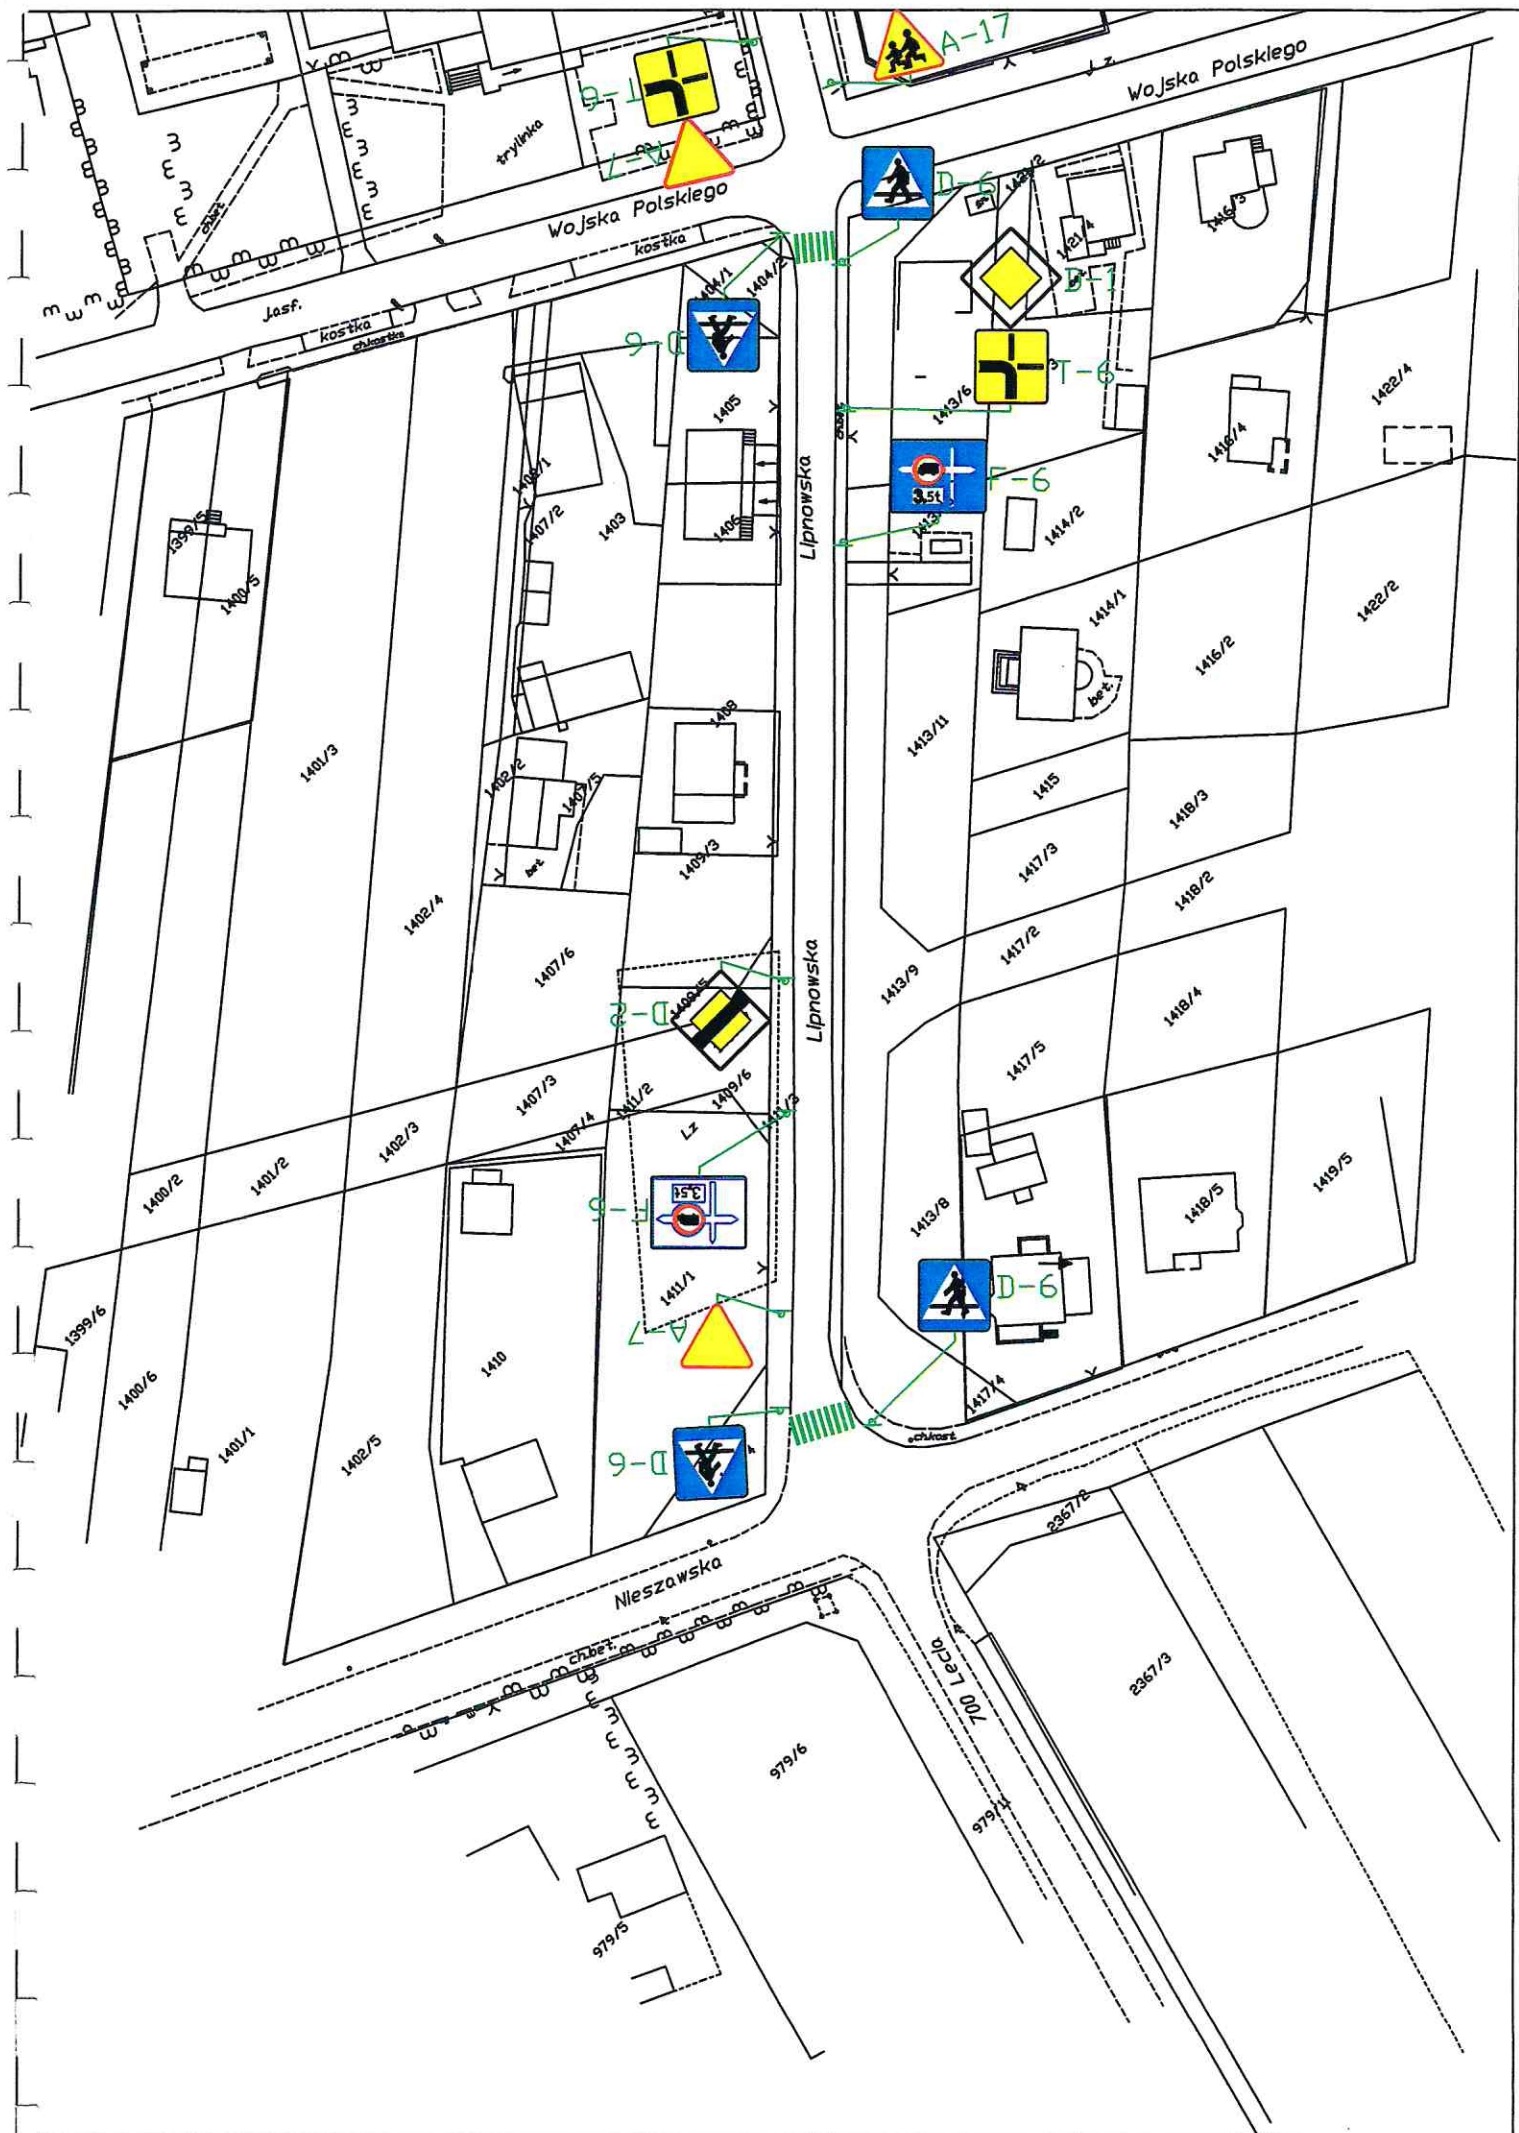

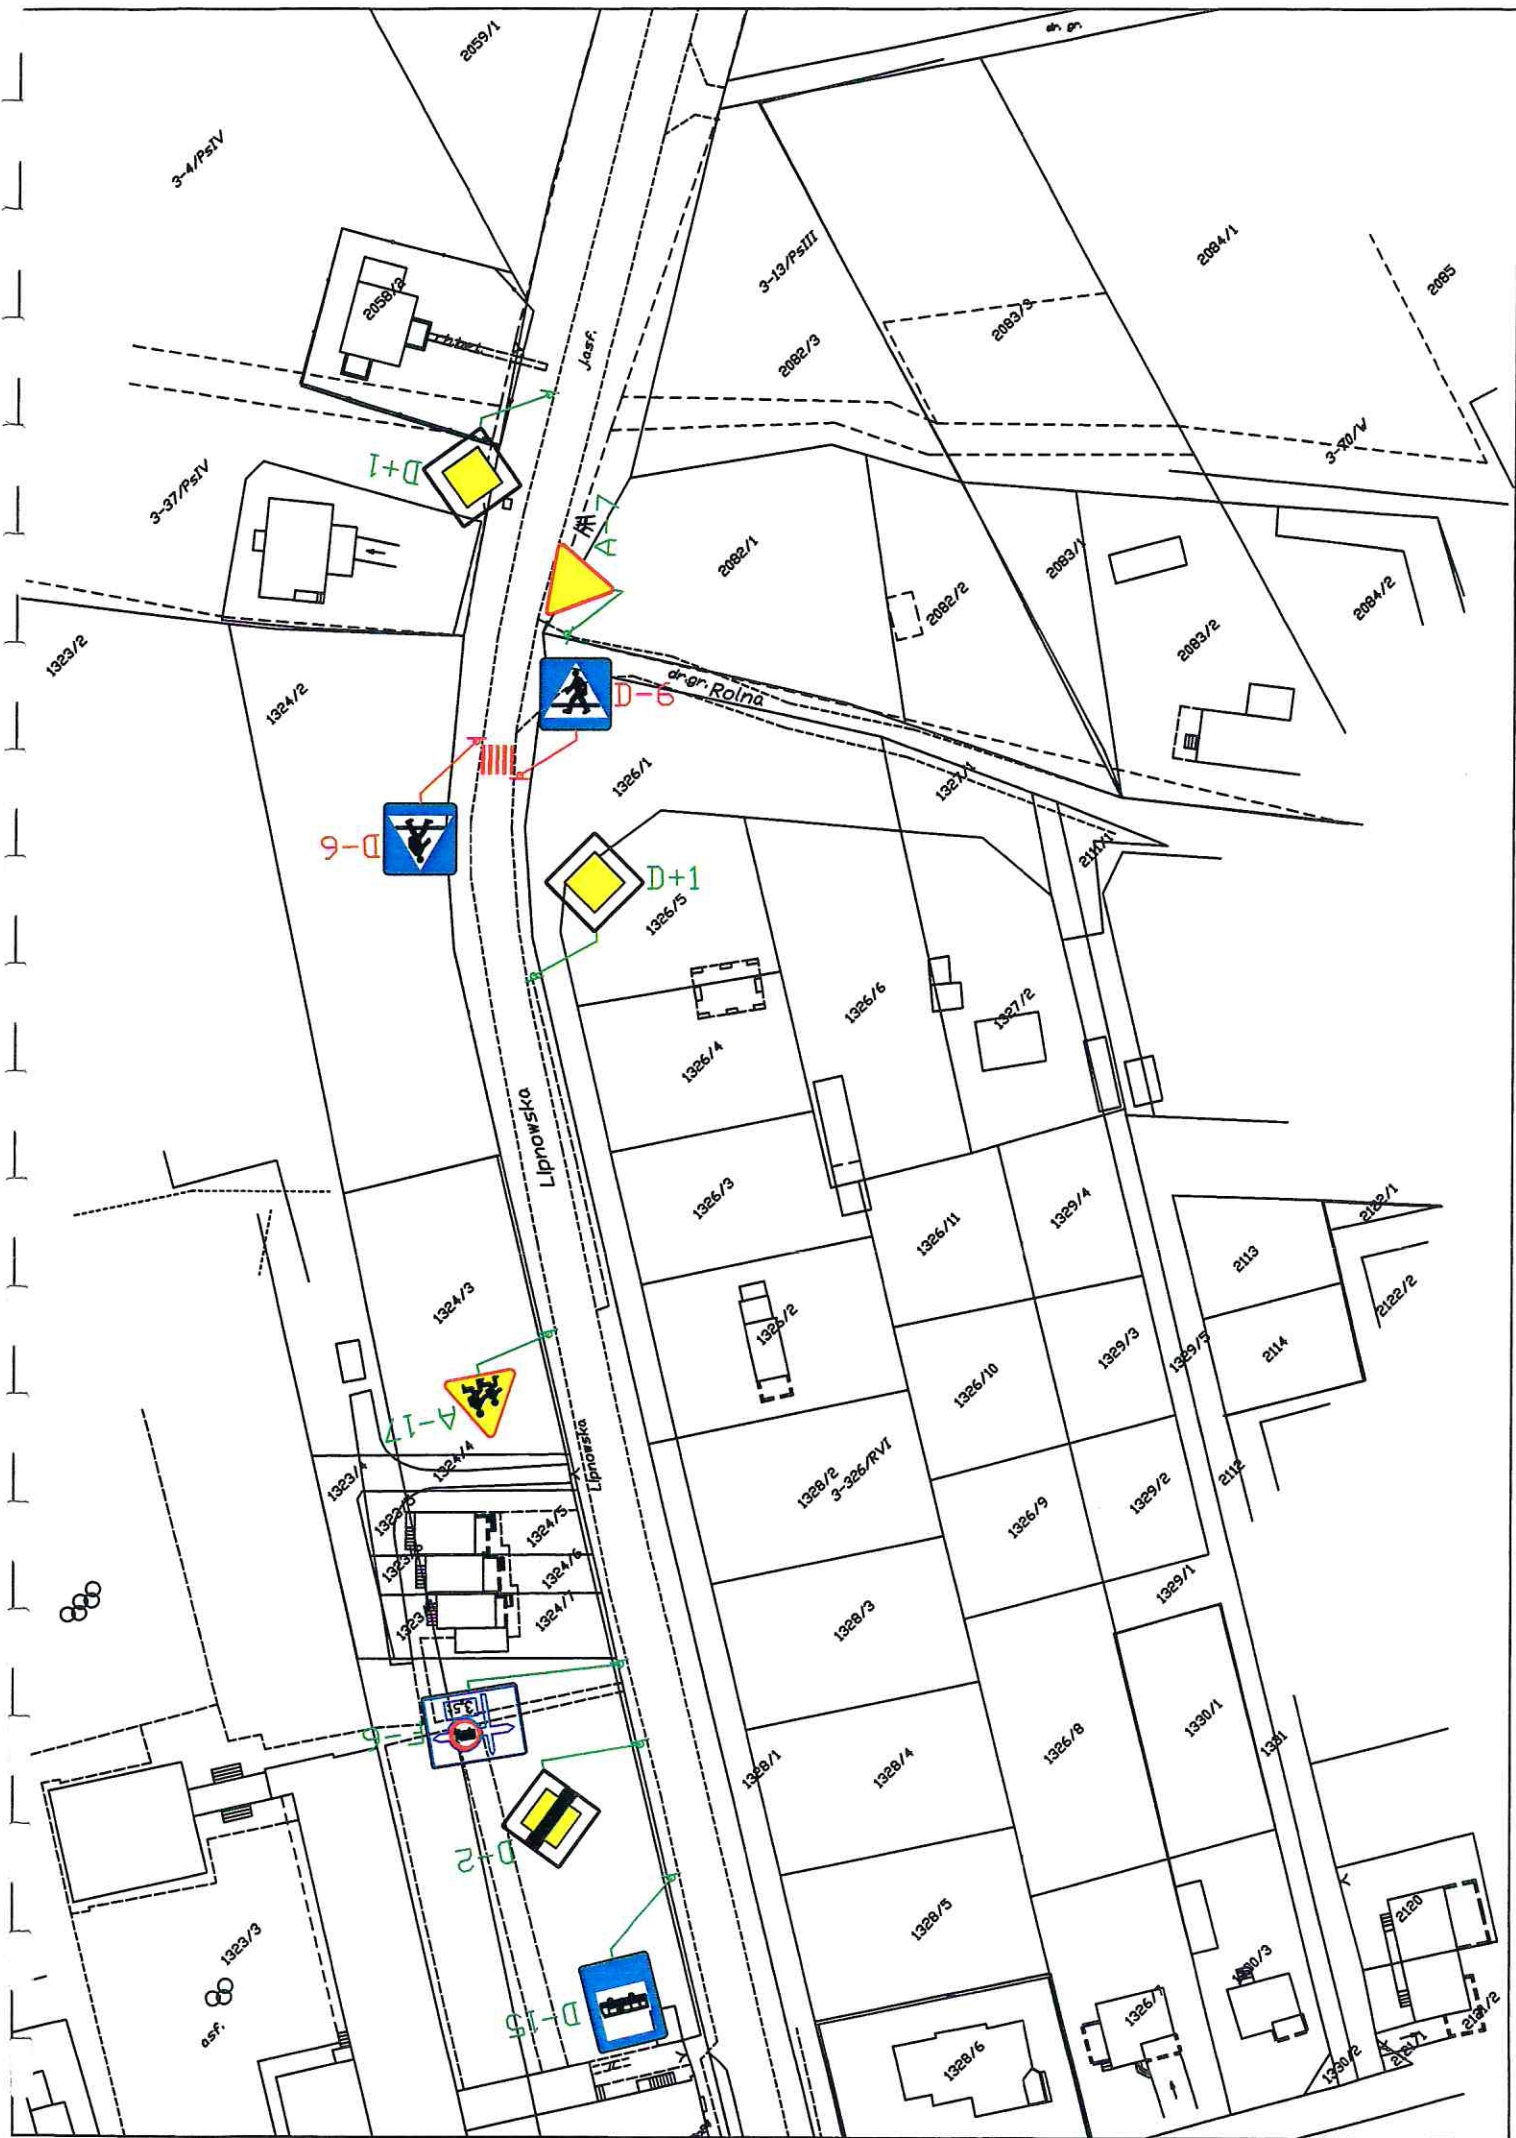

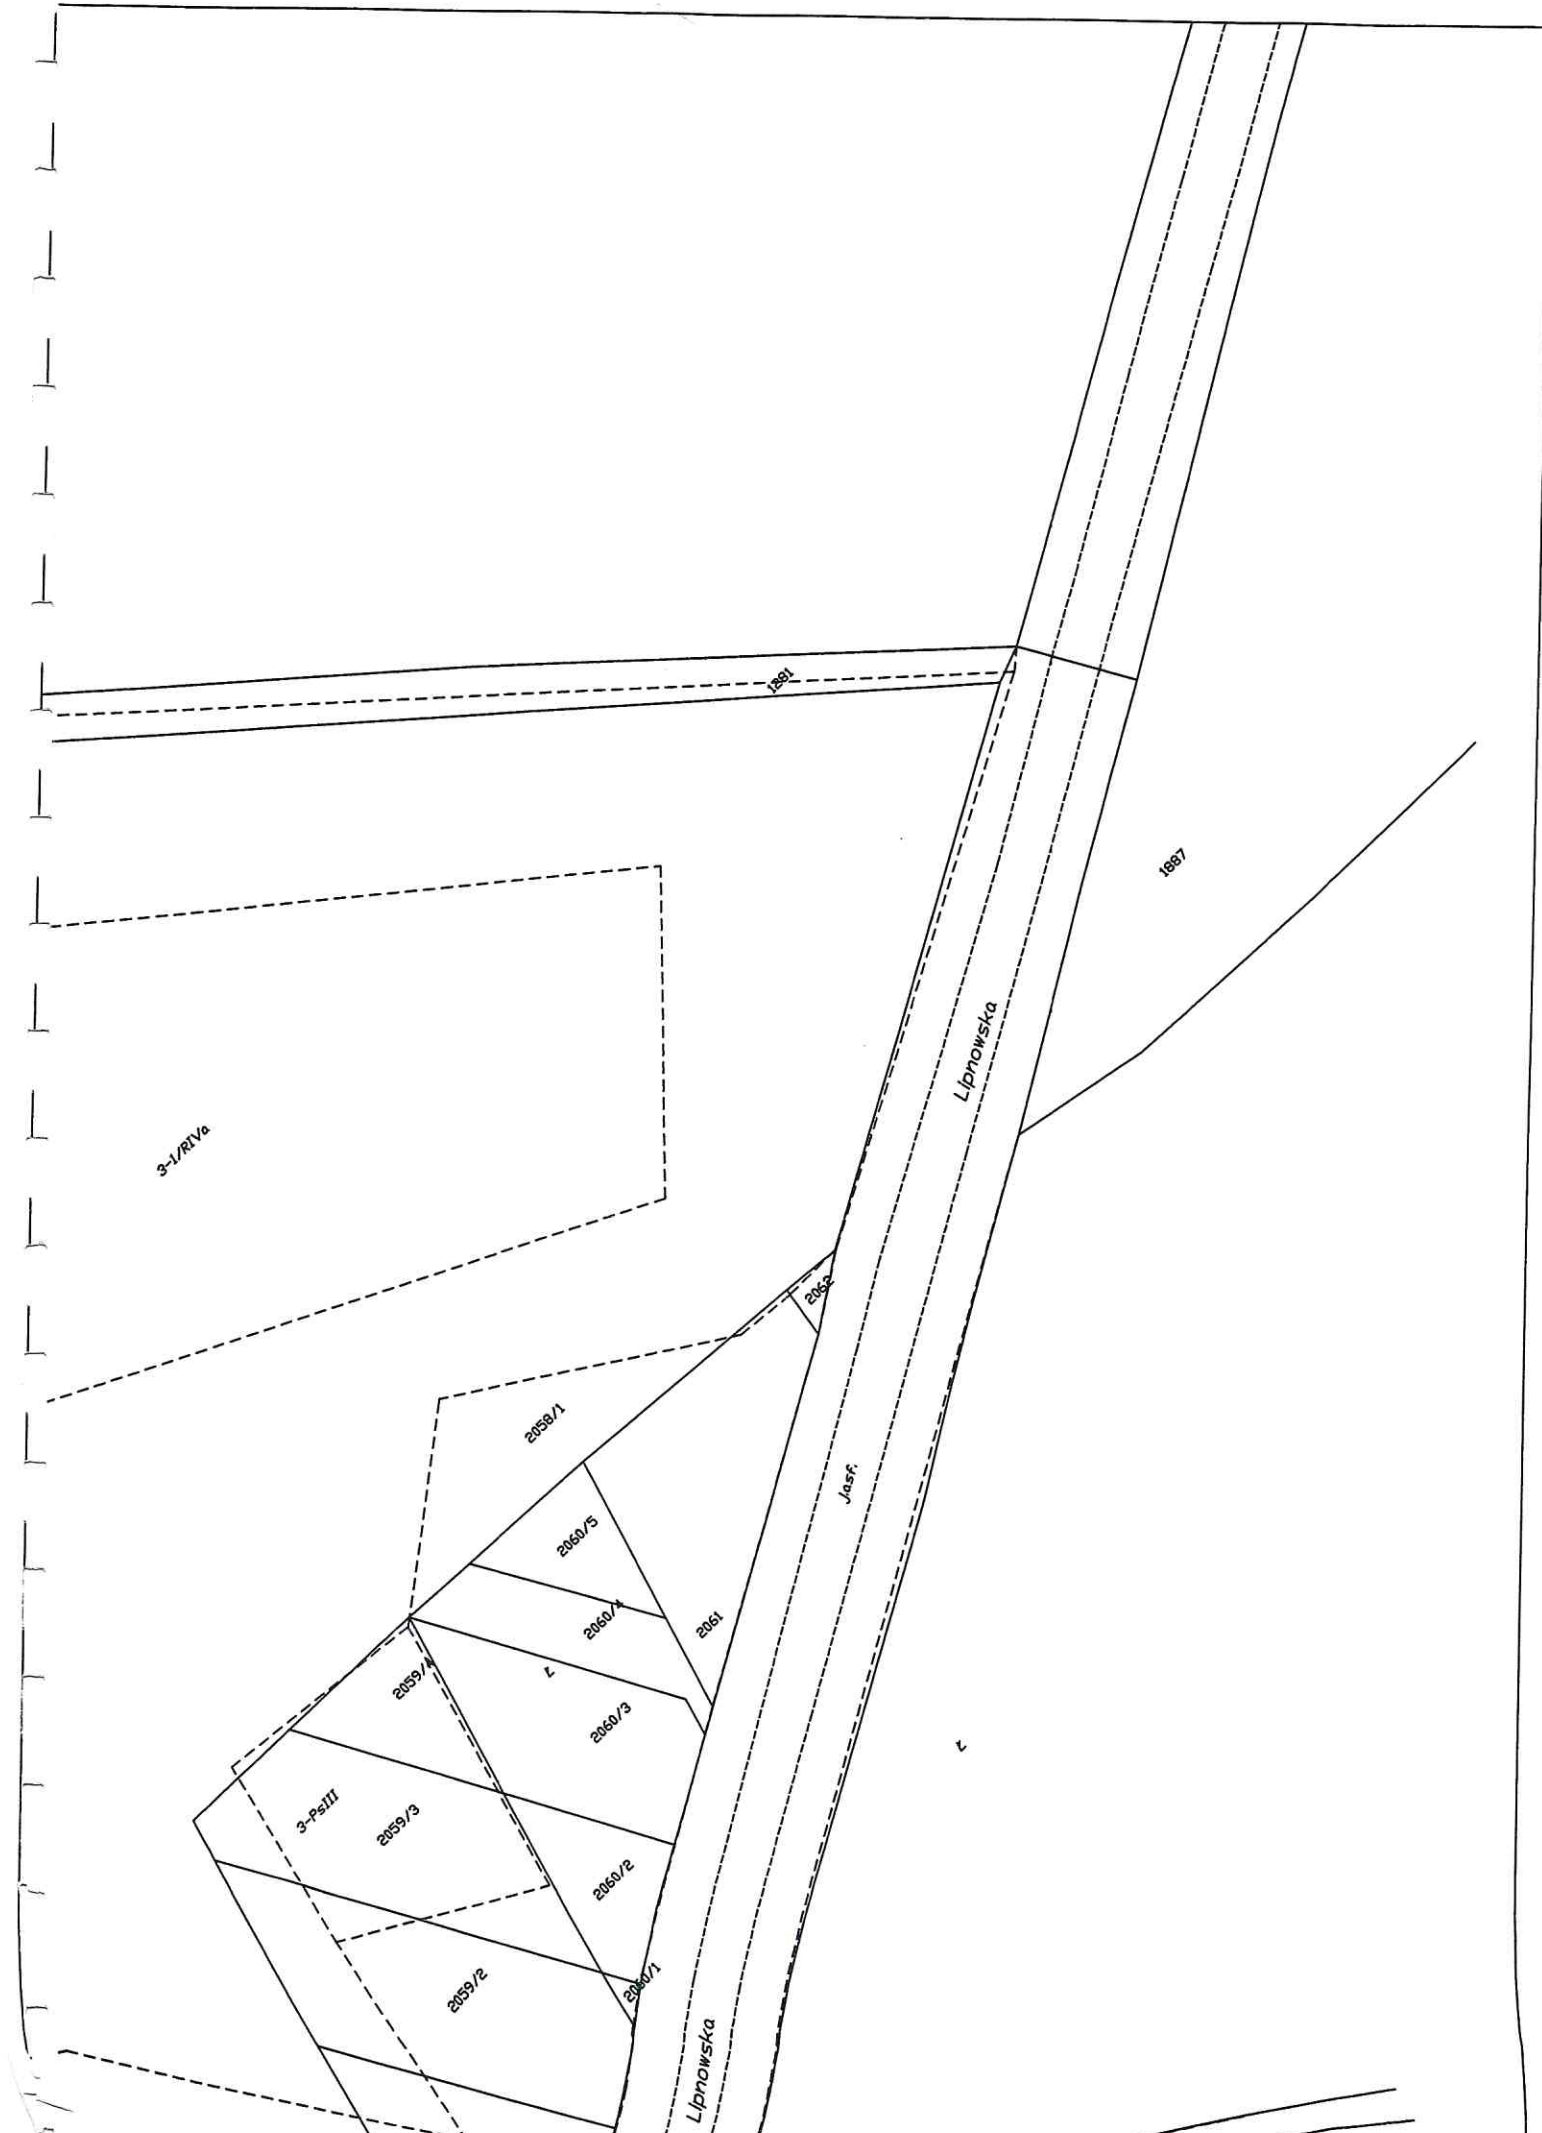

3-1/RI1/6

1887

1887

Lipnowska

2052

Jasf.

2058/1

2060/5

2060/4

2061

L

2060/3

L

3-PsIII


2059/3


2060/2


2059/2

2060/1

Lipnowska

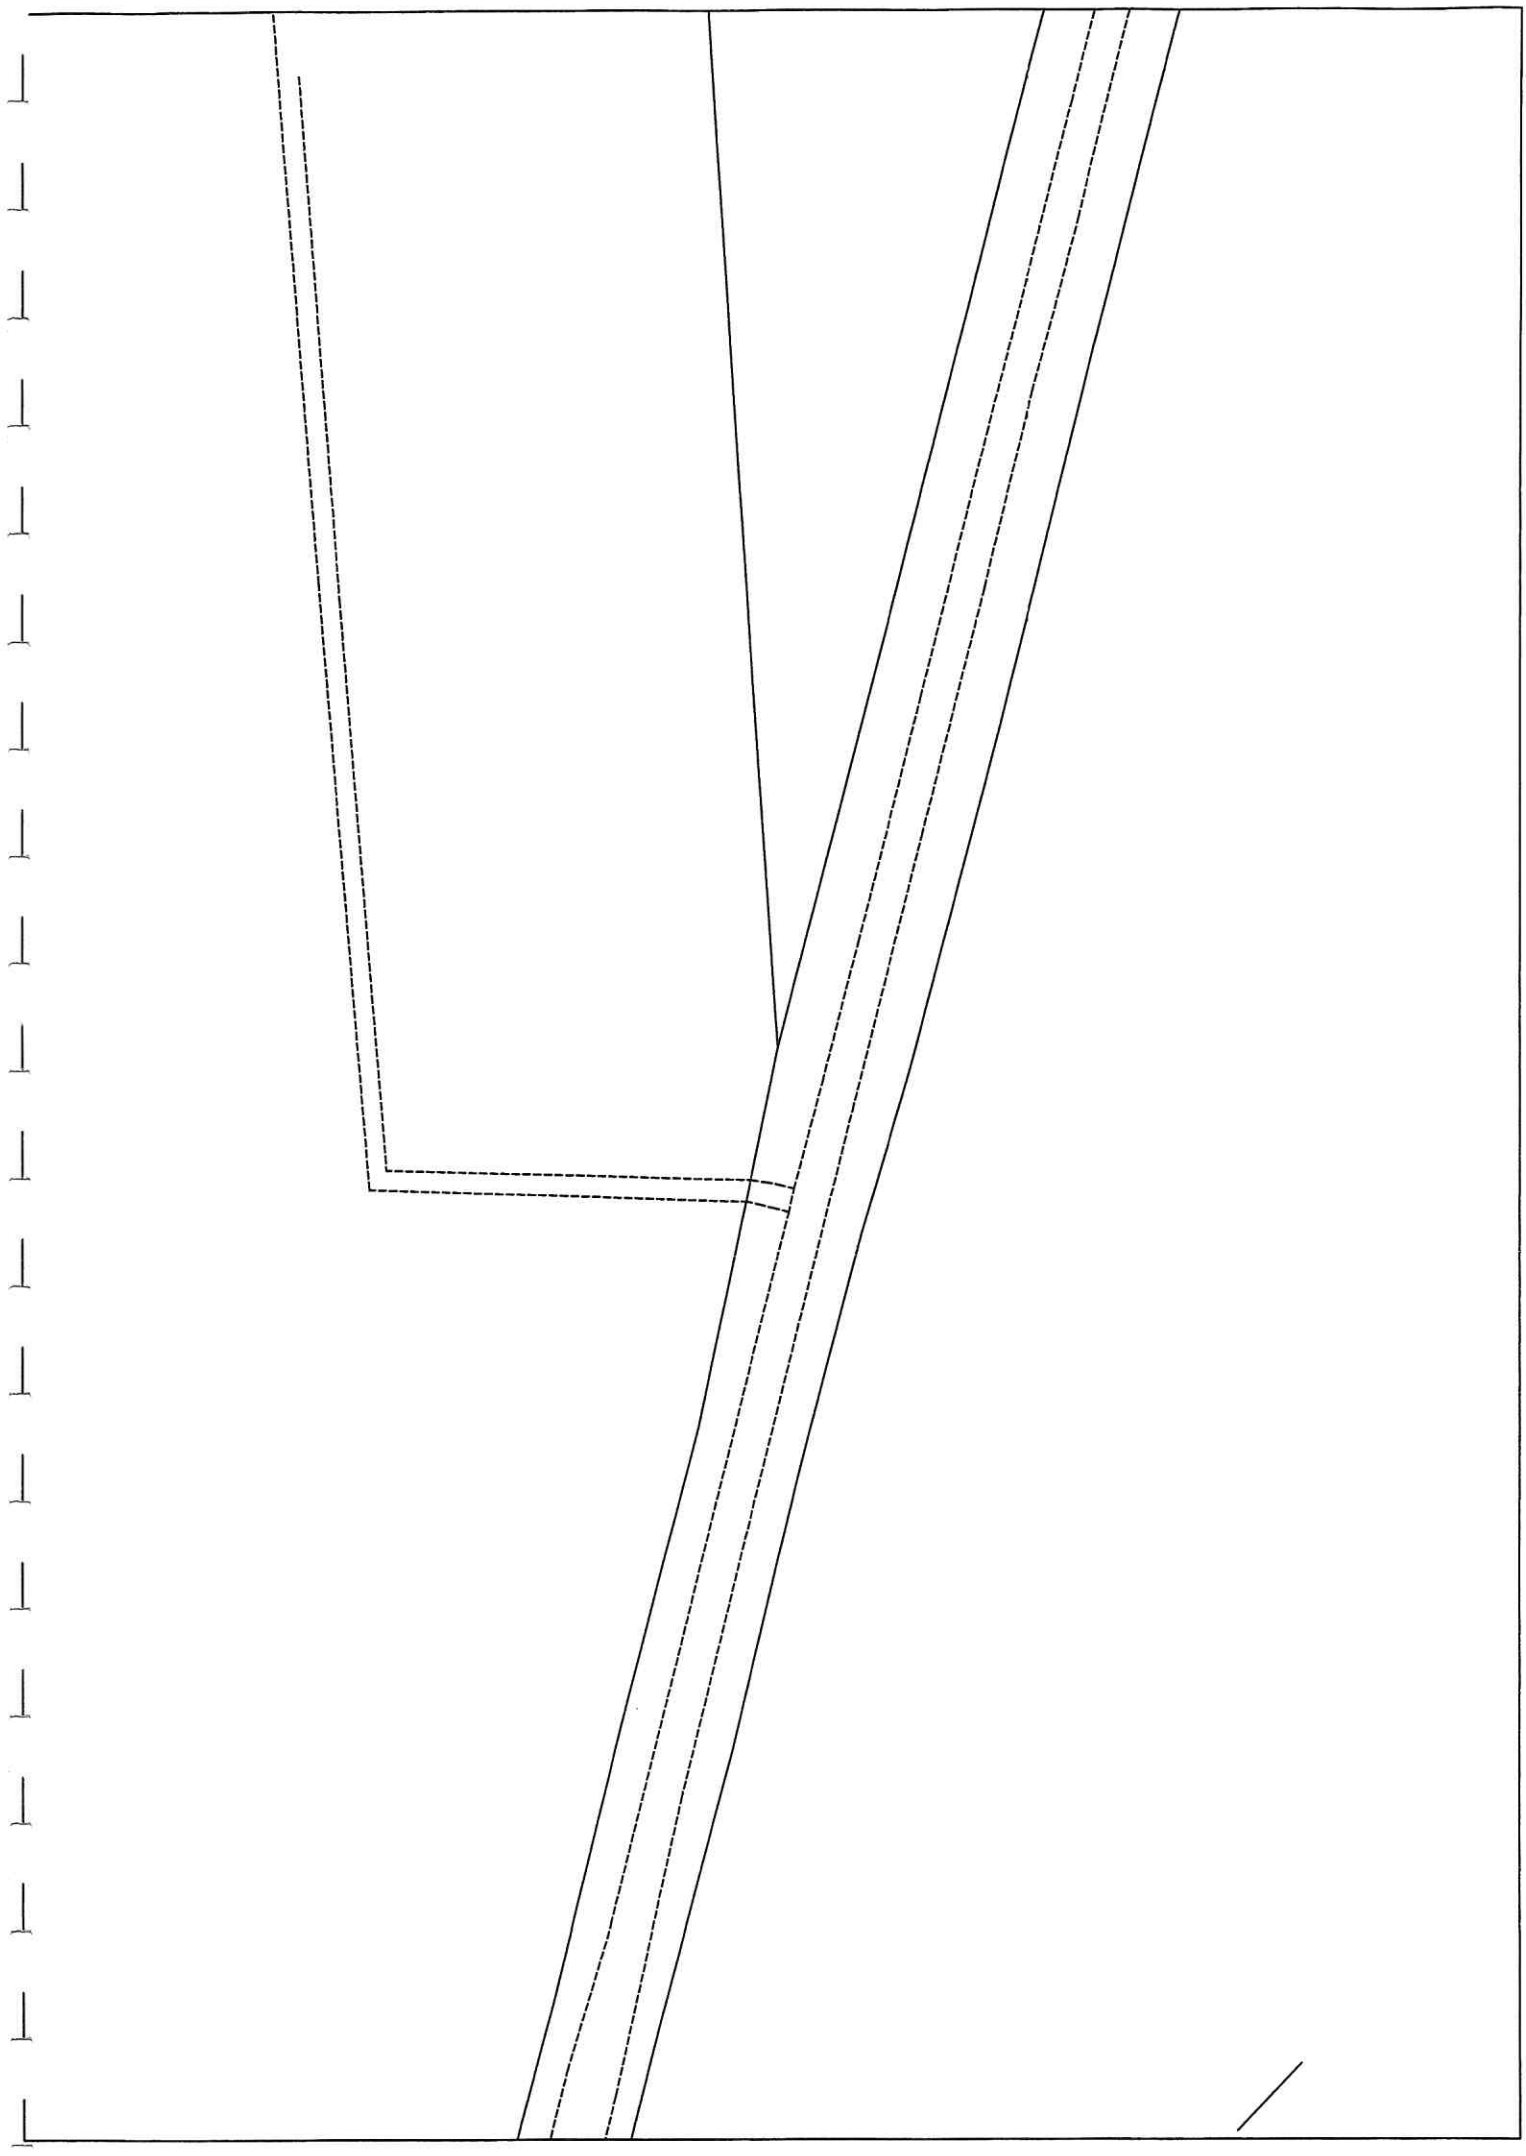

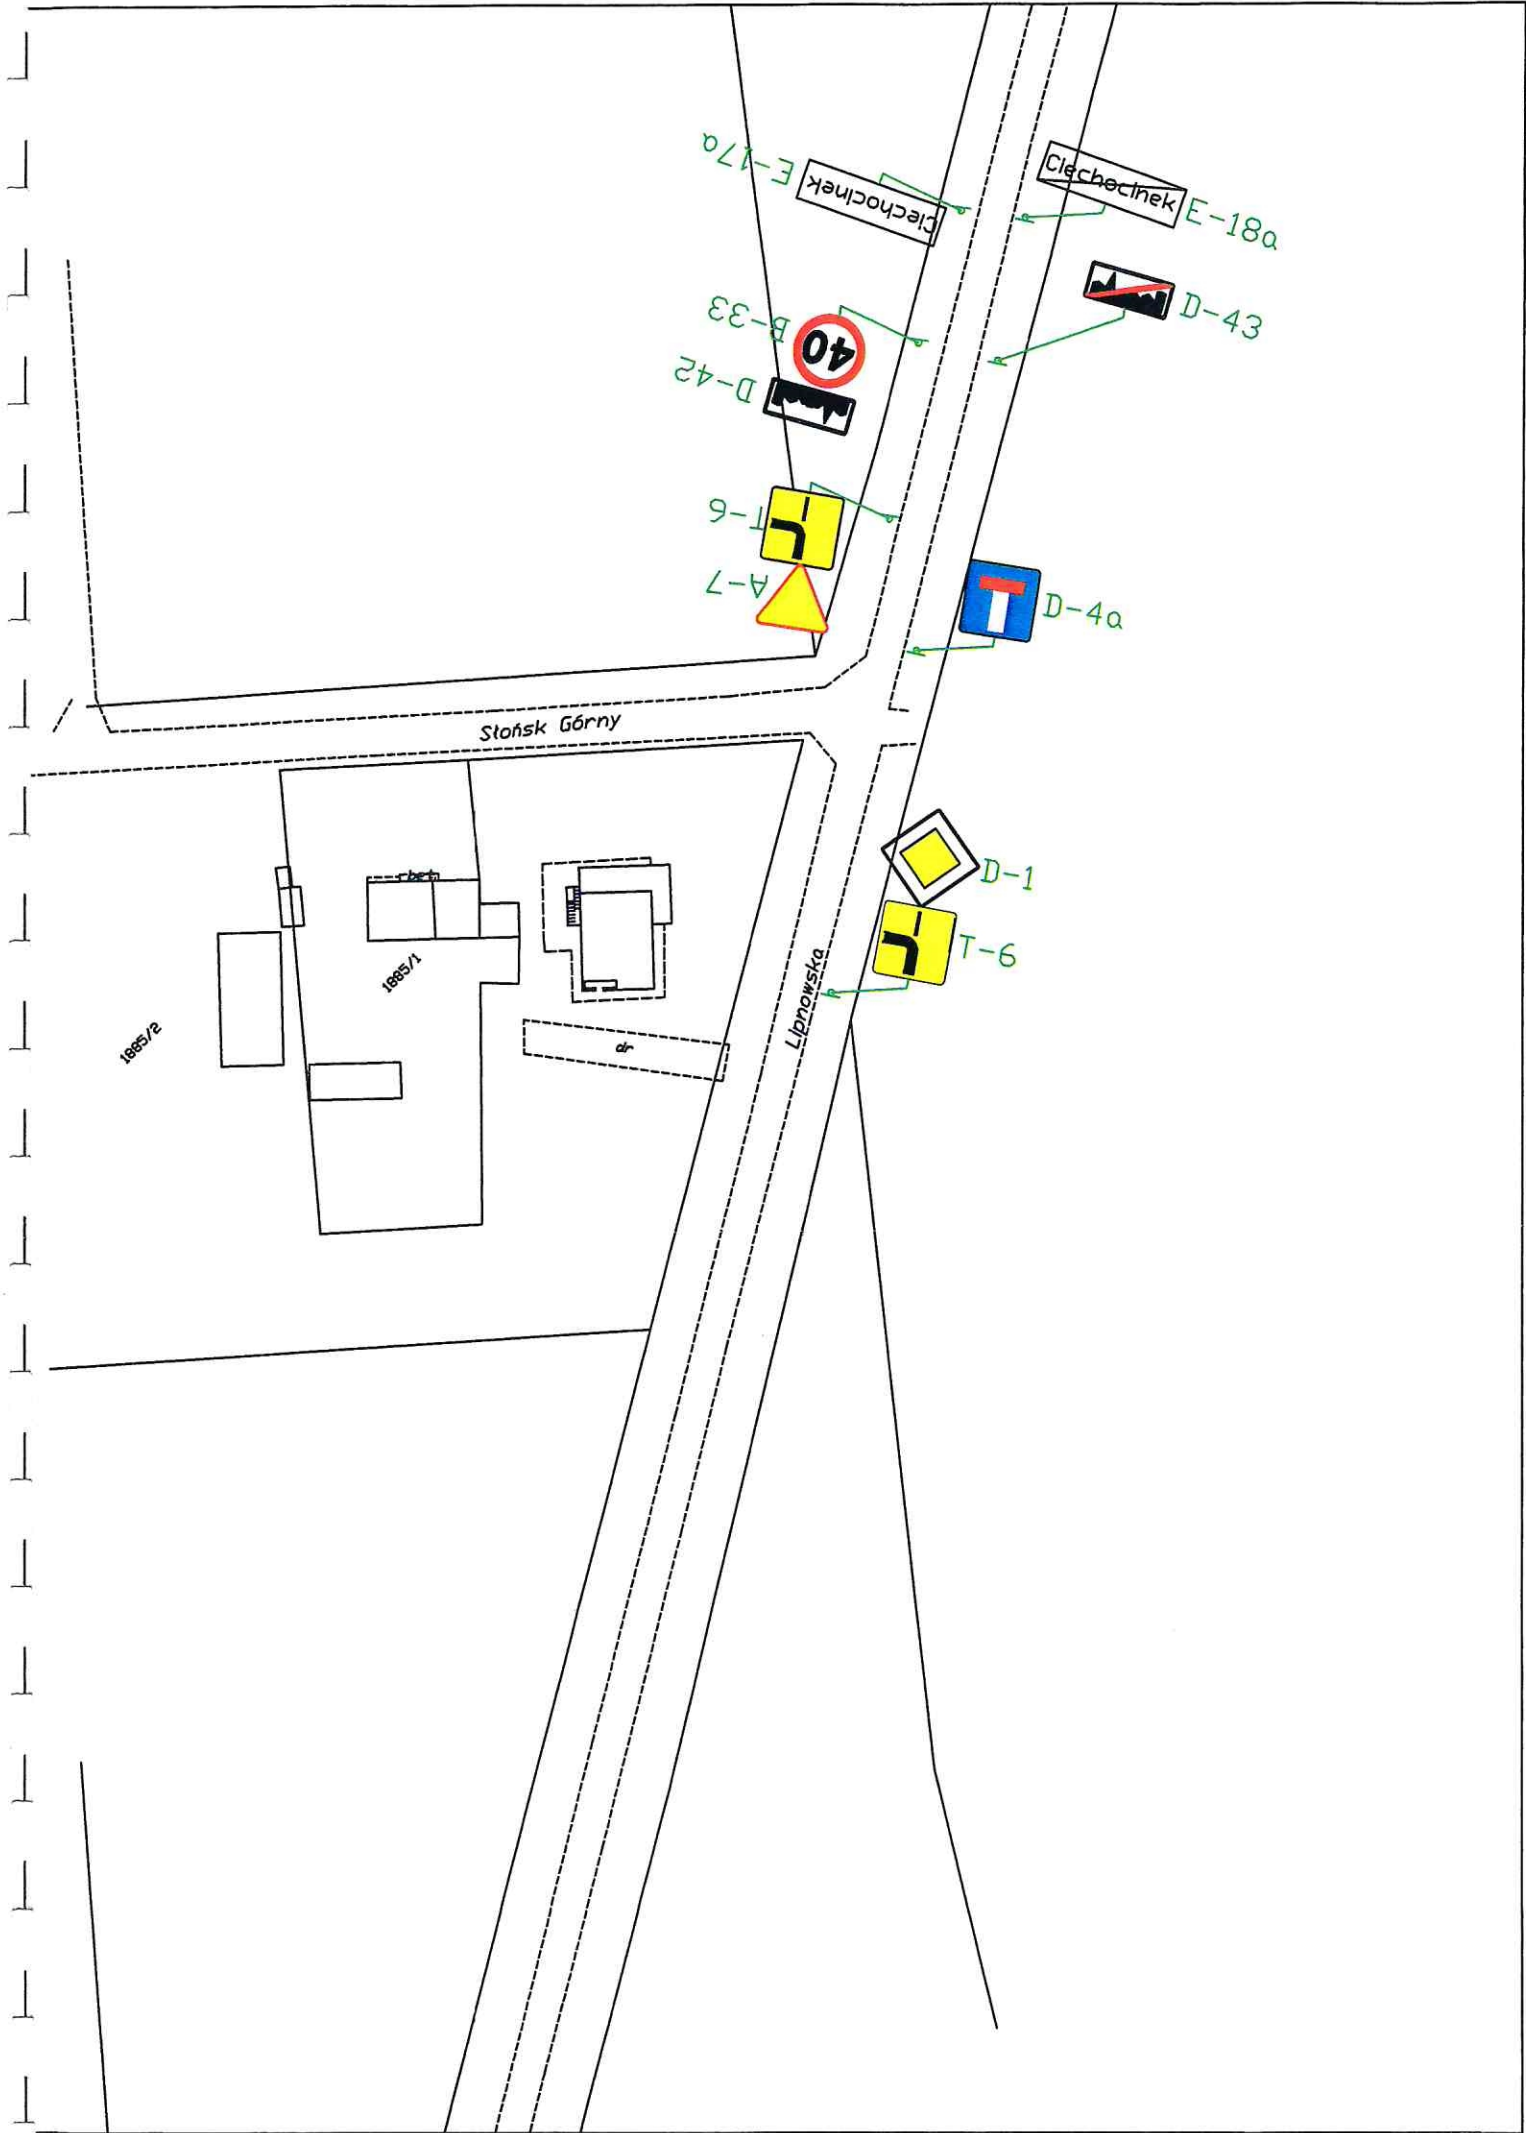

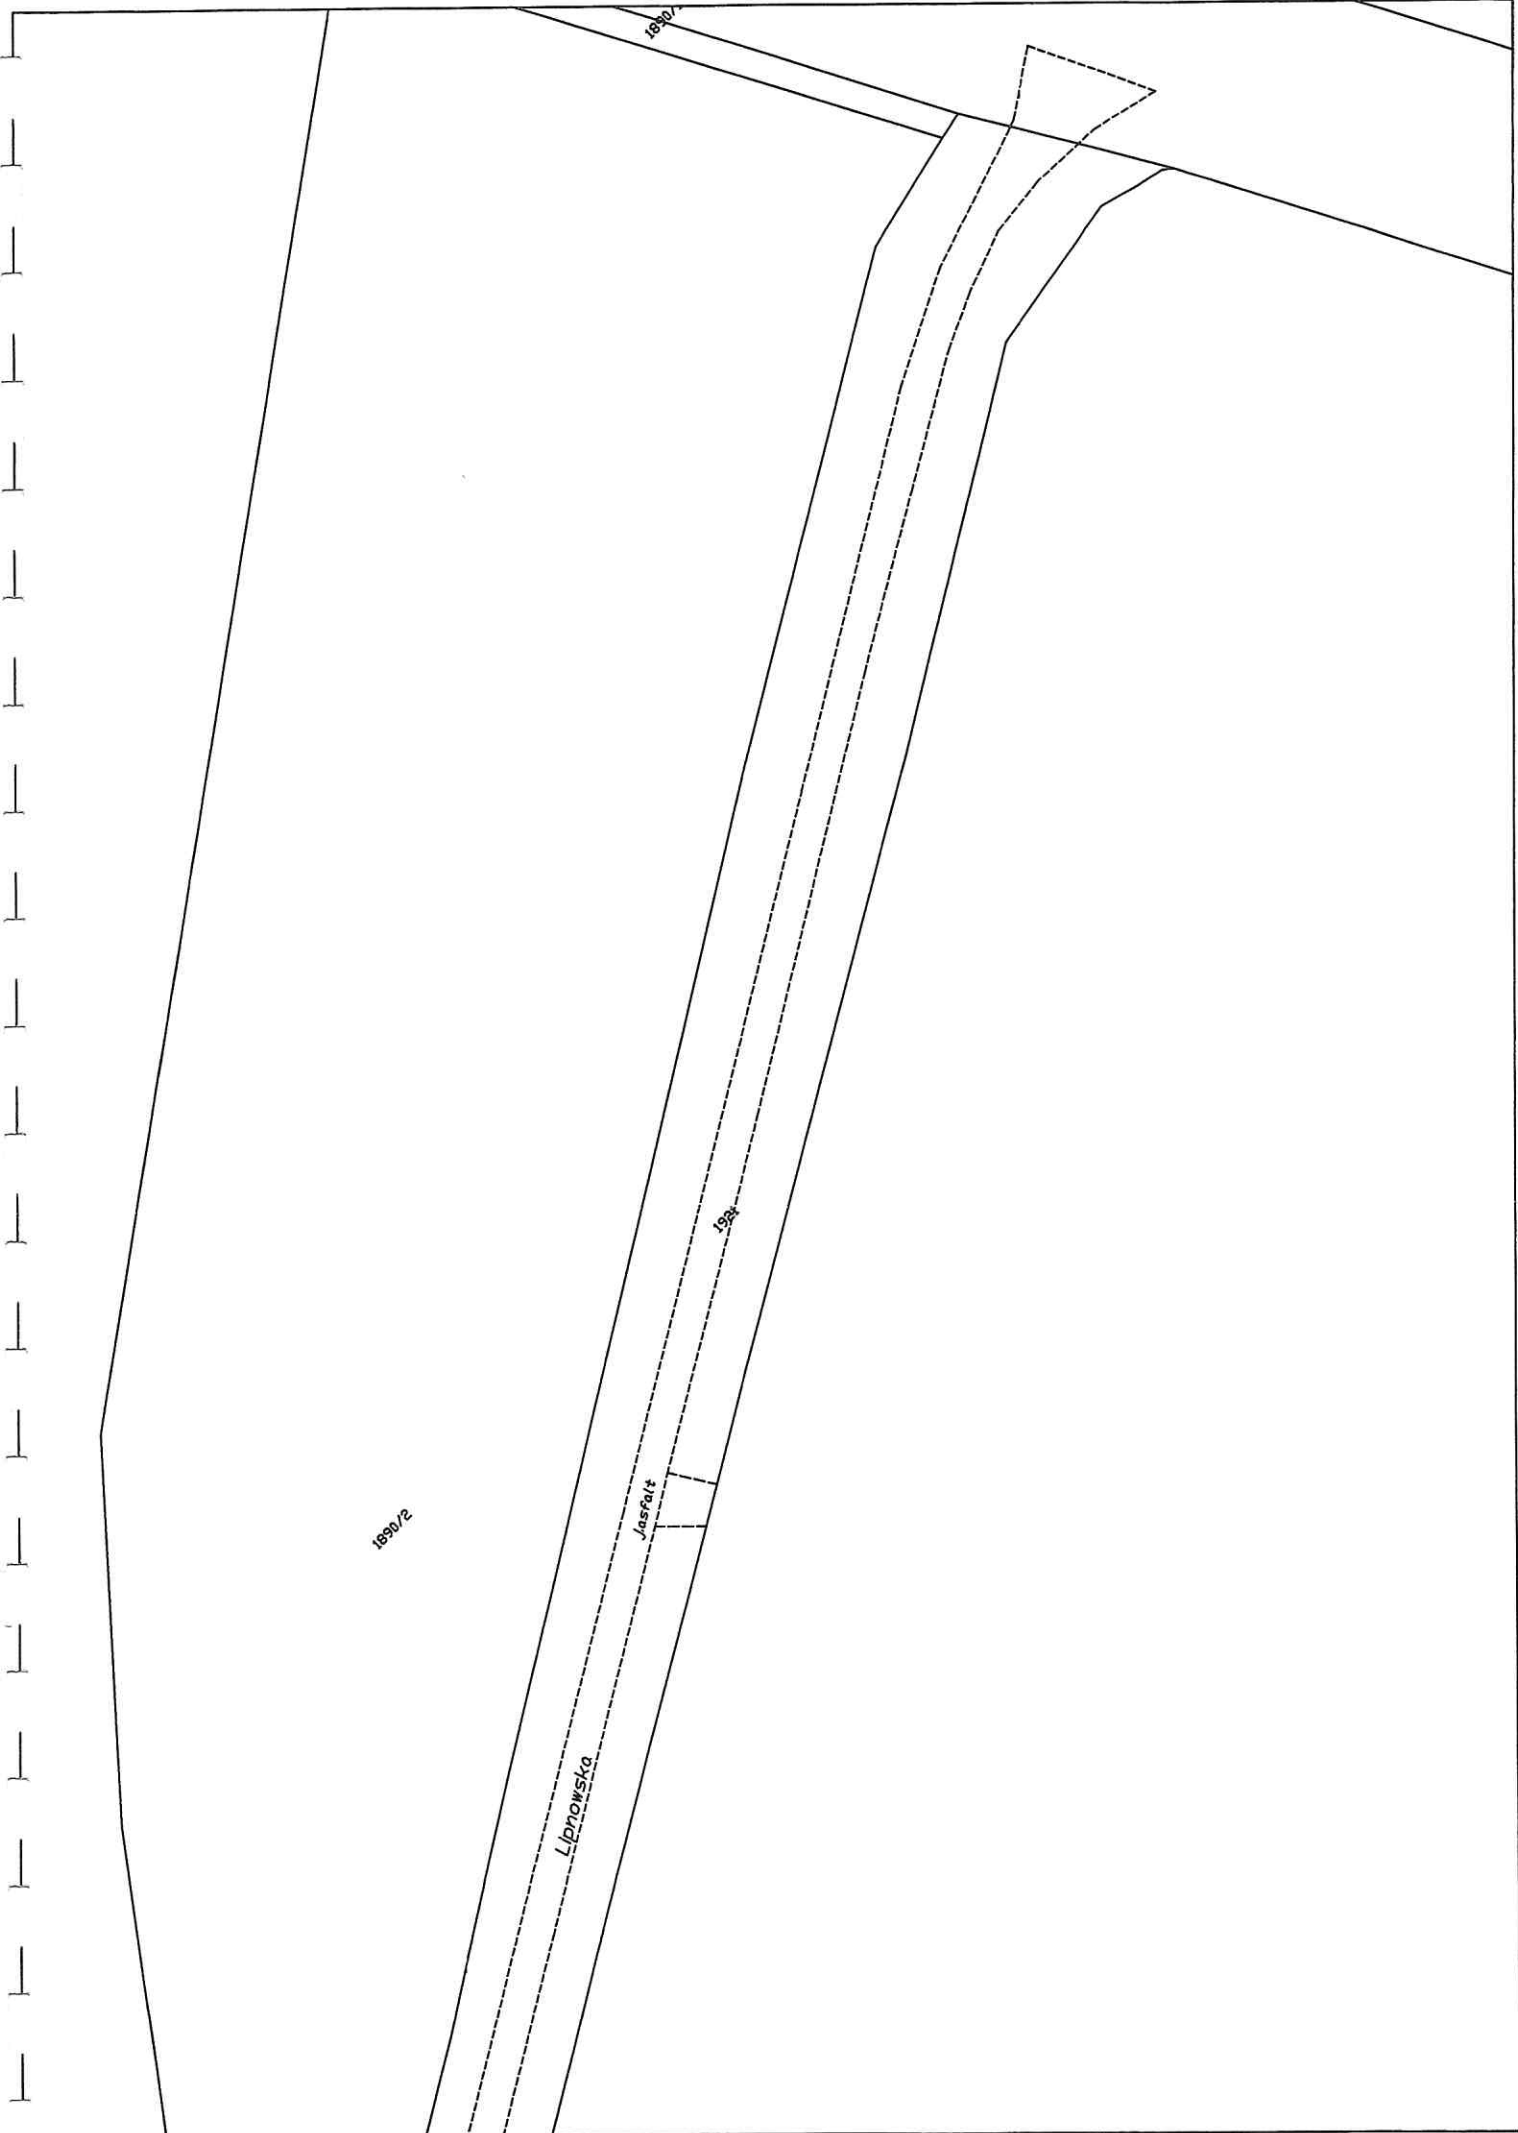

1890/2

1890/2

Lipnyska

Jasfa

1923